





ANSICHT NORD _ M 1:200



ANSICHT SÜD _ M 1:200

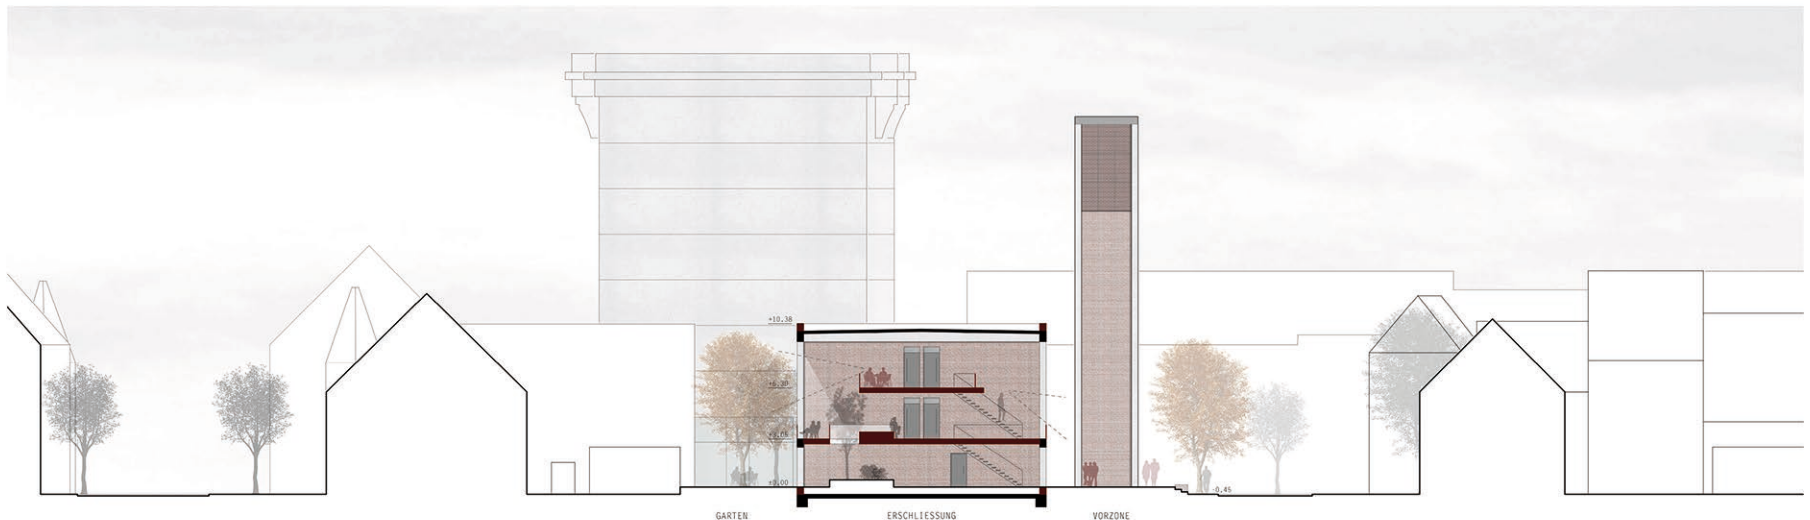

QUERSCHNITT E ERSCHLIESSUNG _ M 1:200

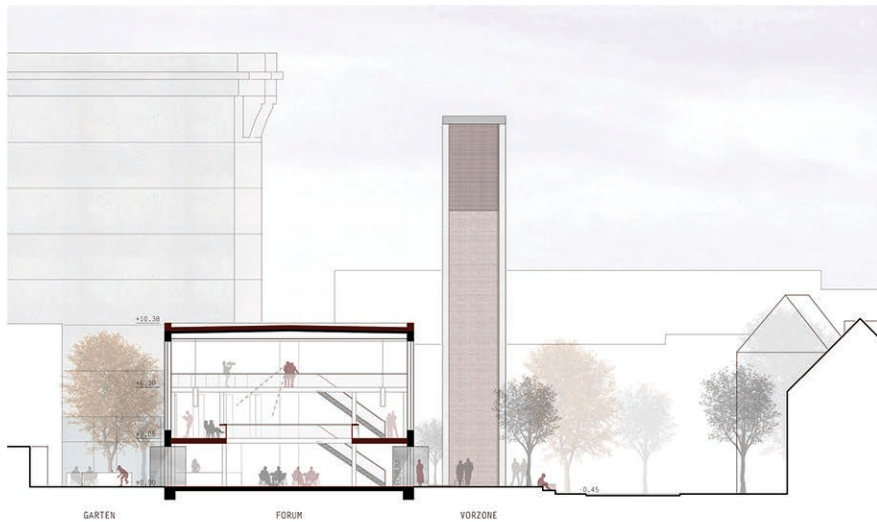

QUERSCHNITT C FORUM _ M 1:200



QUERSCHNITT D STUDENTEN-WG _ M 1:200