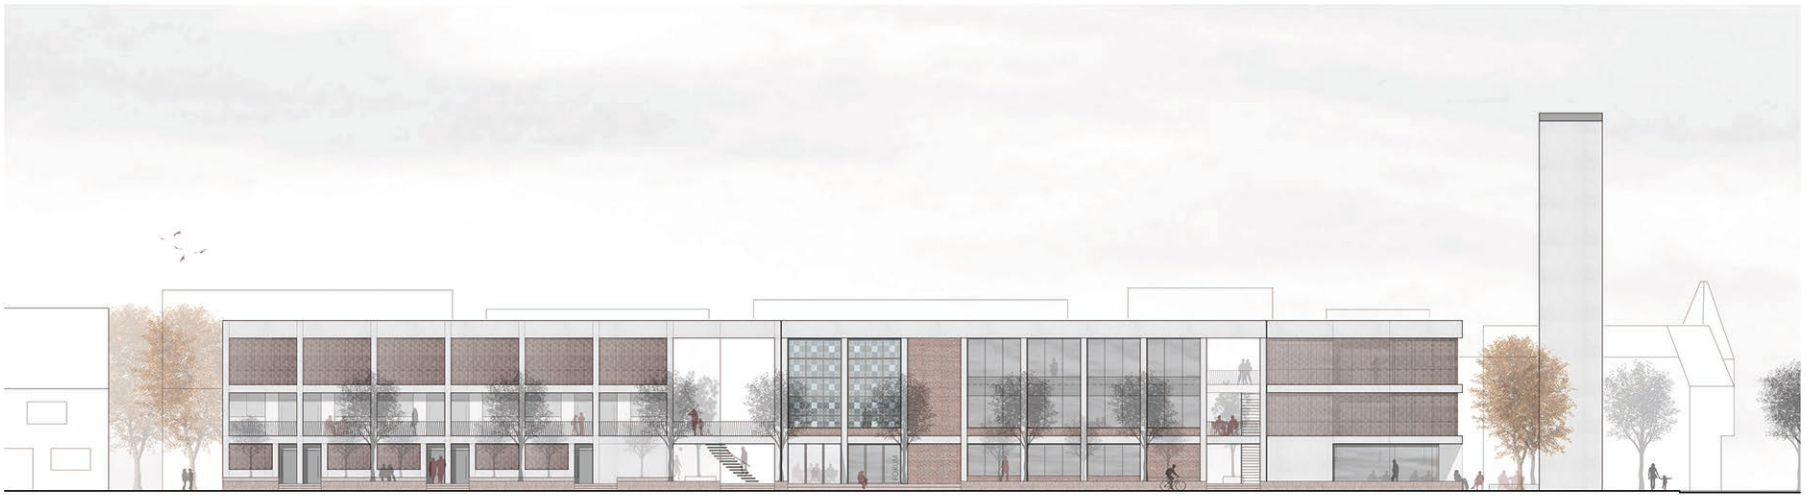

ANSICHT OST _ SONNENSCHUTZ GESCHLOSSEN _ M 1:200

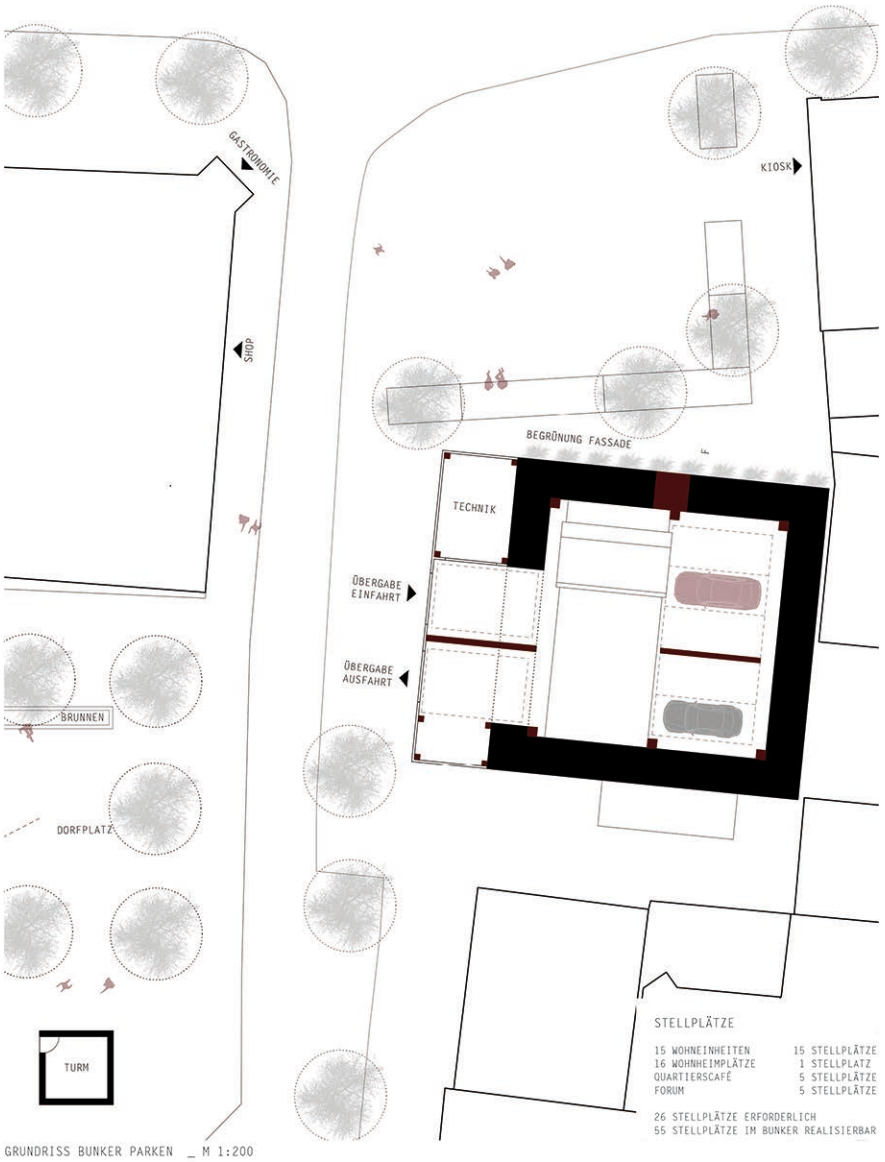

GRUNDRISS BUNKER PARKEN _ M 1:200

QUERSCHNITT A WOHNEN _ M 1:200

SCHNITT F BUNKER PARKEN _ M 1:200