


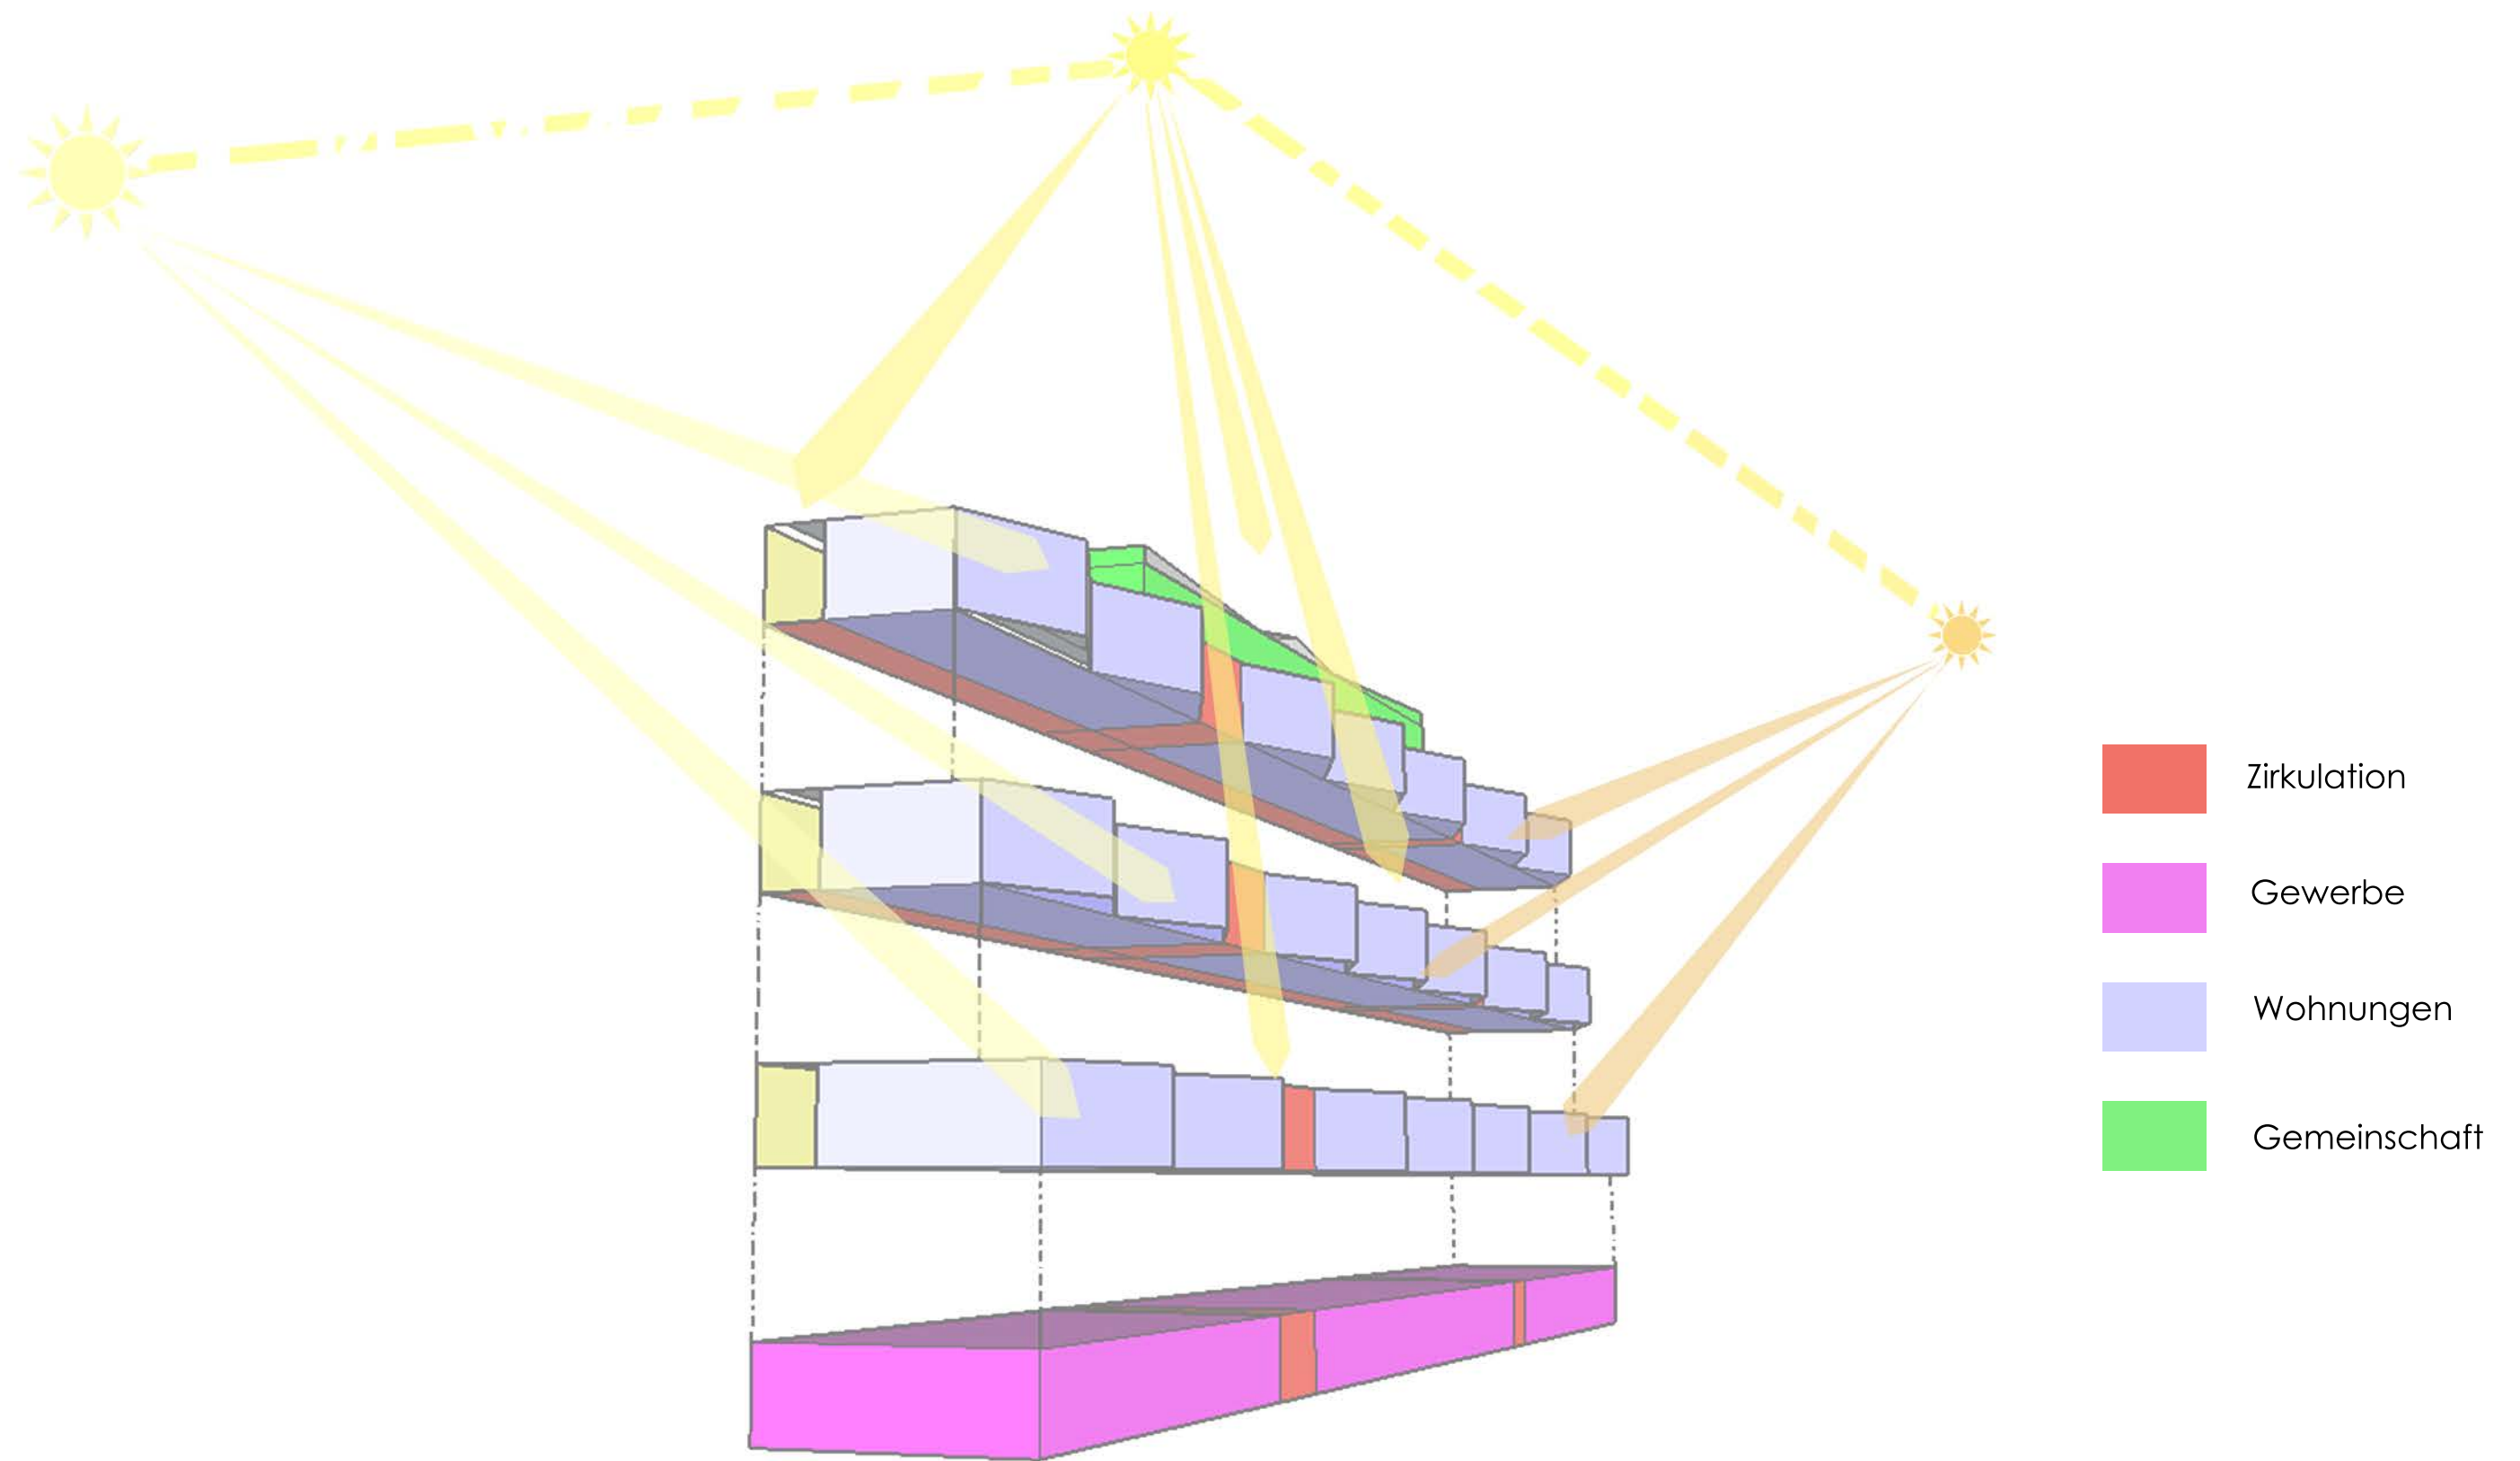

Konzept : Helligkeit, Privatsphäre und Maritime Architektur
Fassade : Glas, Holz und Weiß verputzes Mauerwerk