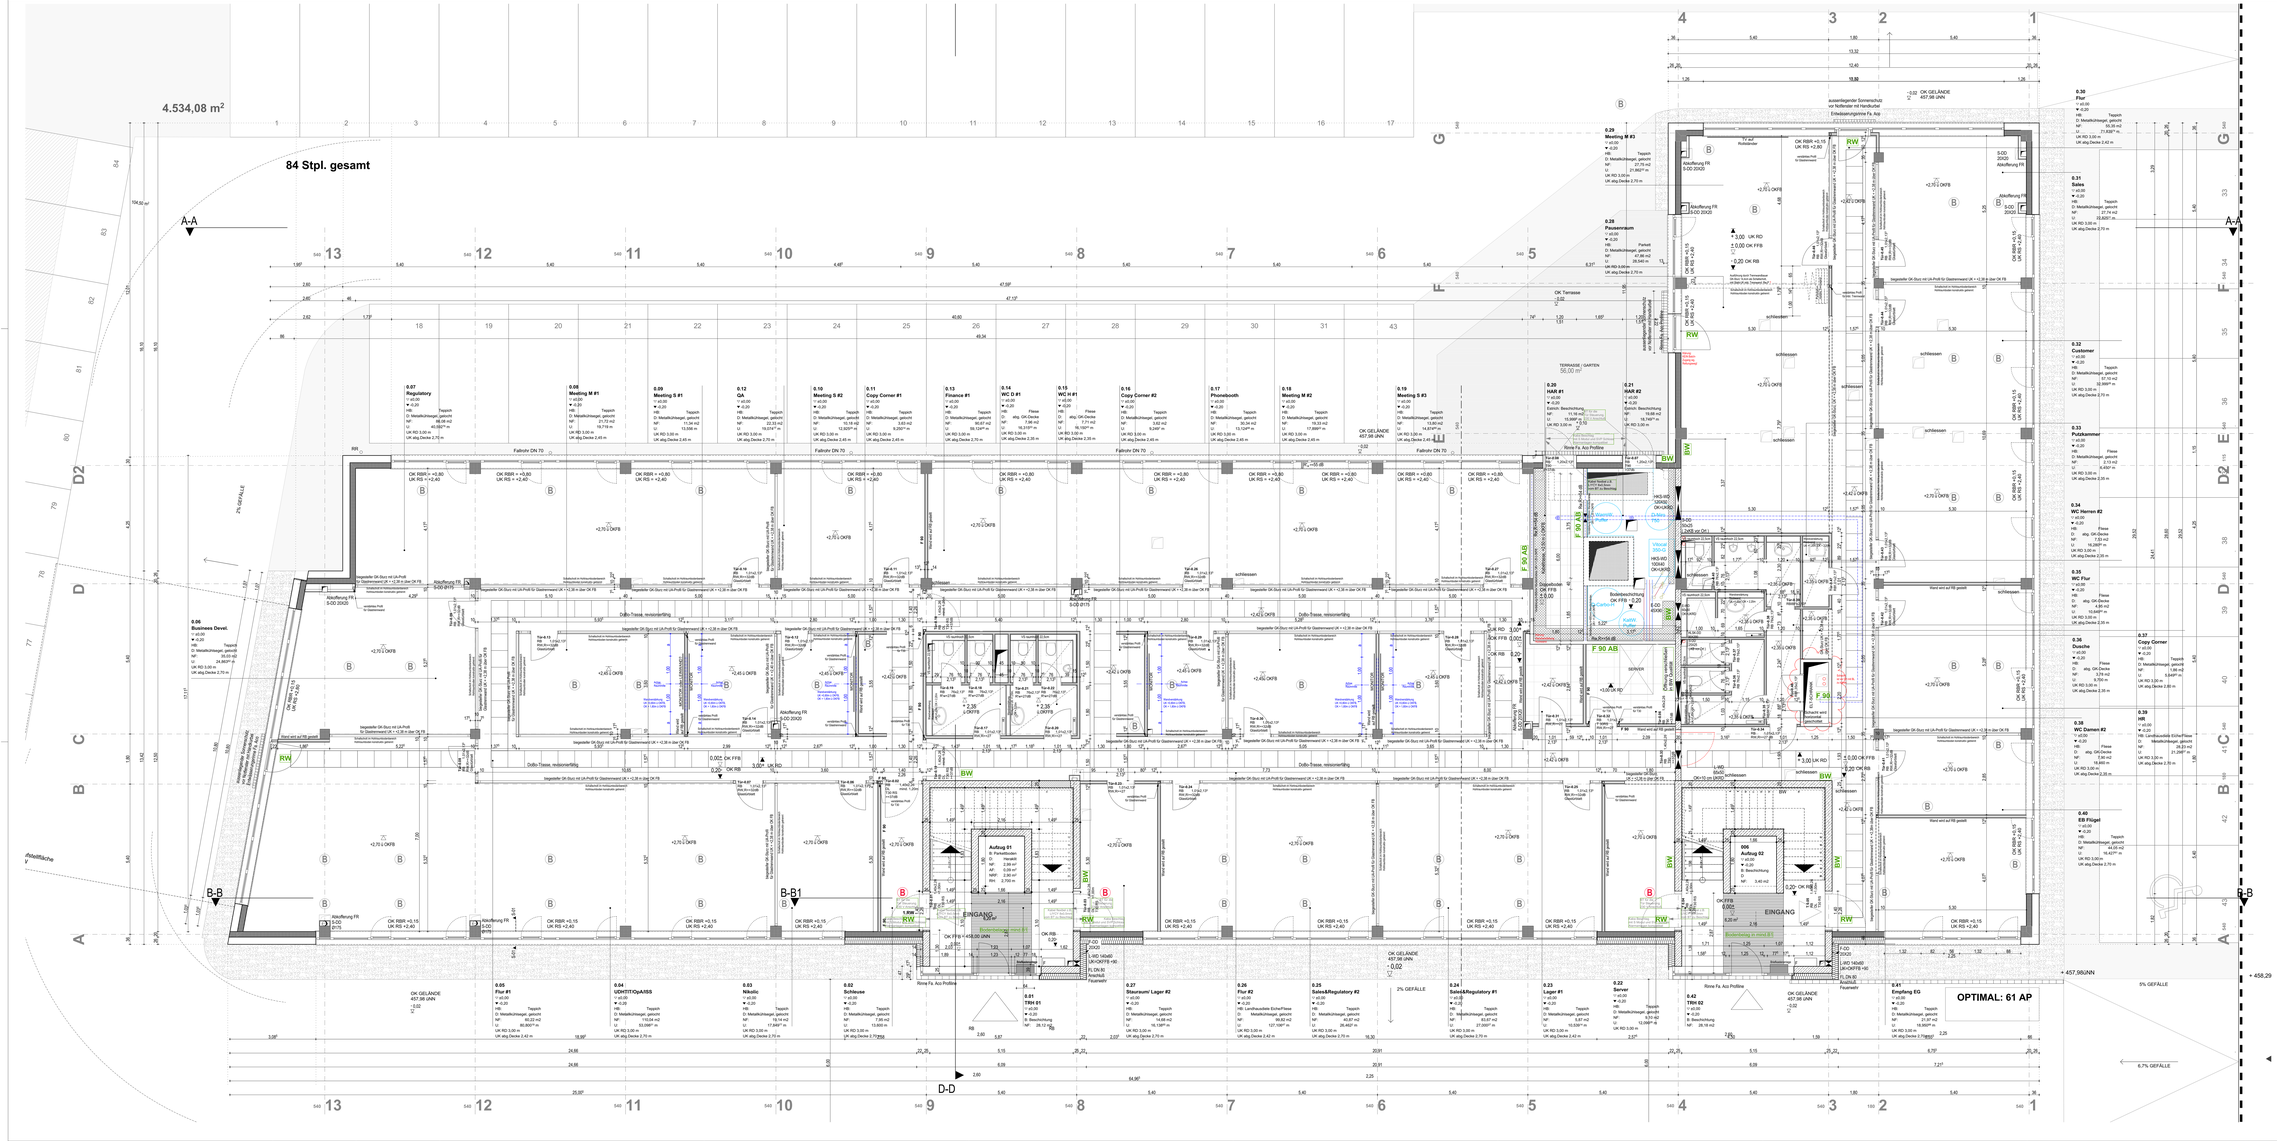

± 0,00 = 458,00 m üNN = OK FFB EG

OBERFLÄCHEN | MATERIAL

Deckenuntersicht
Wandunterbrüch
Bodensockel
Bodenunterbrüch

PLANZEICHEN

OK/ UK ROHBAU
OK/ UK AUSBAU
TÜR- UND BRÜSTUNGS-HÖHEN SIND VON OKFB DES RAUMES MIT HÖHER-LIEGENDEN FUSSBODEN BIS UKRS ANGEGEBEN.

ABKÜRZUNGEN

OK	OBERKANTE	FT	FERTIGTEIL	U	UMFANG
UK	UNTERKANTE	WD	WANDDURCHBRUCH	V	VOLUMEN
W	WIDERKANTE	WA	WANDAUSSPARUNG	BK	BLOCKKONSTRUKTION
AK	AUSKRANKANTE	WS	WANDSCHUTZ	B	BODENBELAG
RBR	ROHBRÜSTUNG	DD	DECKENDURCHBRUCH DGT	DT	DRAHTGLAST/ÜRE
FBR	FERTIGBRÜSTUNG	DA	DECKENAUSSPARUNG	VT	VÖLLHOLZTÜRE
OKRB	OBERKANTE ROHBODEN	DS	DECKENSCHIENE	RS	RAUCHSCHUTZ
OKFB	OBERKANTE FERTIGFUSSBODEN	FB	FUNDAMENTSCHUTZ	F30/T30	FEUERHEMMEND
		FD	FUNDAMENT-DURCHBRUCH	F90/T90	FEUERBESTÄNDIG
UKRD	UNTERKANTE ROHDECKE	FA	FUNDAMENT-AUSSPARUNG	DF	DEHNFUGE
UKFD	UNTERKANTE FERTIGDECKE	FBD	FUSSBODEN-DURCHBRUCH	AS	ANSCHLAGSSCHIENE
UKRS	UNTERKANTE ROHSTURZ	FBA	FUSSBODEN-AUSSPARUNG	S	SANITÄR
(F)	FENSTERPOSITION	(T)	TÜRPOSITION	H	HEIZUNG
				L	LÜFTUNG
				EL	ELEKTRO

INDEX	DATUM	ÄNDERUNGEN	BEARB.	GEPR.
01	26.09.2017	Import TGA-Lüftung, Sanitär, Heizung !	M	
02	05.02.2018	Änderung Wandstellung Technikzentrale	M	
03	27.02.2018	Brüch Tür jeweiliges Bereiche markiert	BK	
04	27.08.2018	Fertigstellung Werkplanung EG Mitteraxuaxe	M	
05	05.10.2018	Ergänzung Verzeichnung DR Fitness	M	
06	21.10.2018	Änderung Deckenhöhen Flur und WC, Fluchtwege verschoben	M	

Sämtliche Maße sind vom Unternehmer eigenverantwortlich am Bau zu prüfen.
Alle Werkpläne sind nur in Verbindung mit den gültigen Schal- und Bewehrungsplänen des Tragwerksplaners, sowie der Durchbruchsplänen der Fachingenieure gültig und/oder den ergänzenden Angaben.
Dehnungsfugen sind nach Angabe Tragwerksplaner auszuführen.
Der Ausführende ist verpflichtet, den Auftraggeber auf etwaige Unstimmigkeiten der Ausführungsunterlagen hinzuweisen! (VOB, § 3 (3)

Alpenwerk A_W_GR_EG_502_06 ERDGESCHOSS

BRÜCKNER ARCHITEKTEN

Grundrisse

A_W_GR_EG_502_06

ART DES VORHABENS	Alpenwerk Neubau eines Bürogebäudes mit Fitnessstudio
PLANINHALT	ERDGESCHOSS — Maßstab 1:50
ORT	Hochstraß Süd 83064 Raubling Flur Nummer 974/2 Gemarkung Pfraundorf

PROJEKTBETEILIGTE	KONTAKT
Bauherr	Alpenwerk GmbH | Laurent Brückner | 089-126640-0
Architekt	Brückner Architekten GmbH | Laurent Brückner | 089-126640-0 lb@bruecknerarchitekten.de
Rohbauunternehmen	Holzner Baugesellschaft mbH | Hans Kosmale | 08031-390143 hans.kosmale@hans-holzner.de
Tragwerksplanung	Statika GmbH | Helmut Ostertag | 08221-367509 h.ostertag@statika.de
Bauphysik	ig-Bauphysik | Philipp Park | 089-69979969 park@ig-bauphysik.de
HLS Planung	HL. Weibrecht + Partner | Herbert Weibrecht | 040-2272370 service@ge-planprojekt.de
Elektroplanung	HL. Weibrecht + Partner | Herbert Weibrecht | 040-2272370 service@ge-planprojekt.de
Fördertechnik	
Brandschutzplanung	Concept b | Michael Wimmer | 08142-580718 concept.b@wimmer.de
Landschaftsplanung	LA Wendler | Andi Fischer | 089-4613970 fischer@P-38.de

BRÜCKNER ARCHITEKTEN GmbH, Zeppelinstraße 27, 81241 München
TEL. +49 (0)89 12 64 40-0 | FAX +49 (0)89 12 64 40-19 | MAIL info@bruecknerarchitekten.de, WEB www.bruecknerarchitekten.de
SITZ DER GESELLSCHAFT AG: München, Amtsgericht München | GESCHÄFTSFÜHRER Laurent Brückner und Susanne Brückner
UMSATZSTEUER-TRANSPORTER – REGISTRIERNUMMER VAT DE 176611 897 IBAN DE74500400600 BIC DEUTDEDBFRA
VORSTAND RÜDIGER RAUH | TEL. +49 (0)89 12 64 40-0 | FAX +49 (0)89 12 64 40-19 | Bank DEUTSCHE BANK | DE74 7007 0010 0623 8400 00

Plot: 004 Serial: Transport - 004 Scale: 2101-1 Alpenwerk TIMMAY AG Erstellt am: 11.10.2018