


Ansicht West  
M 1/100

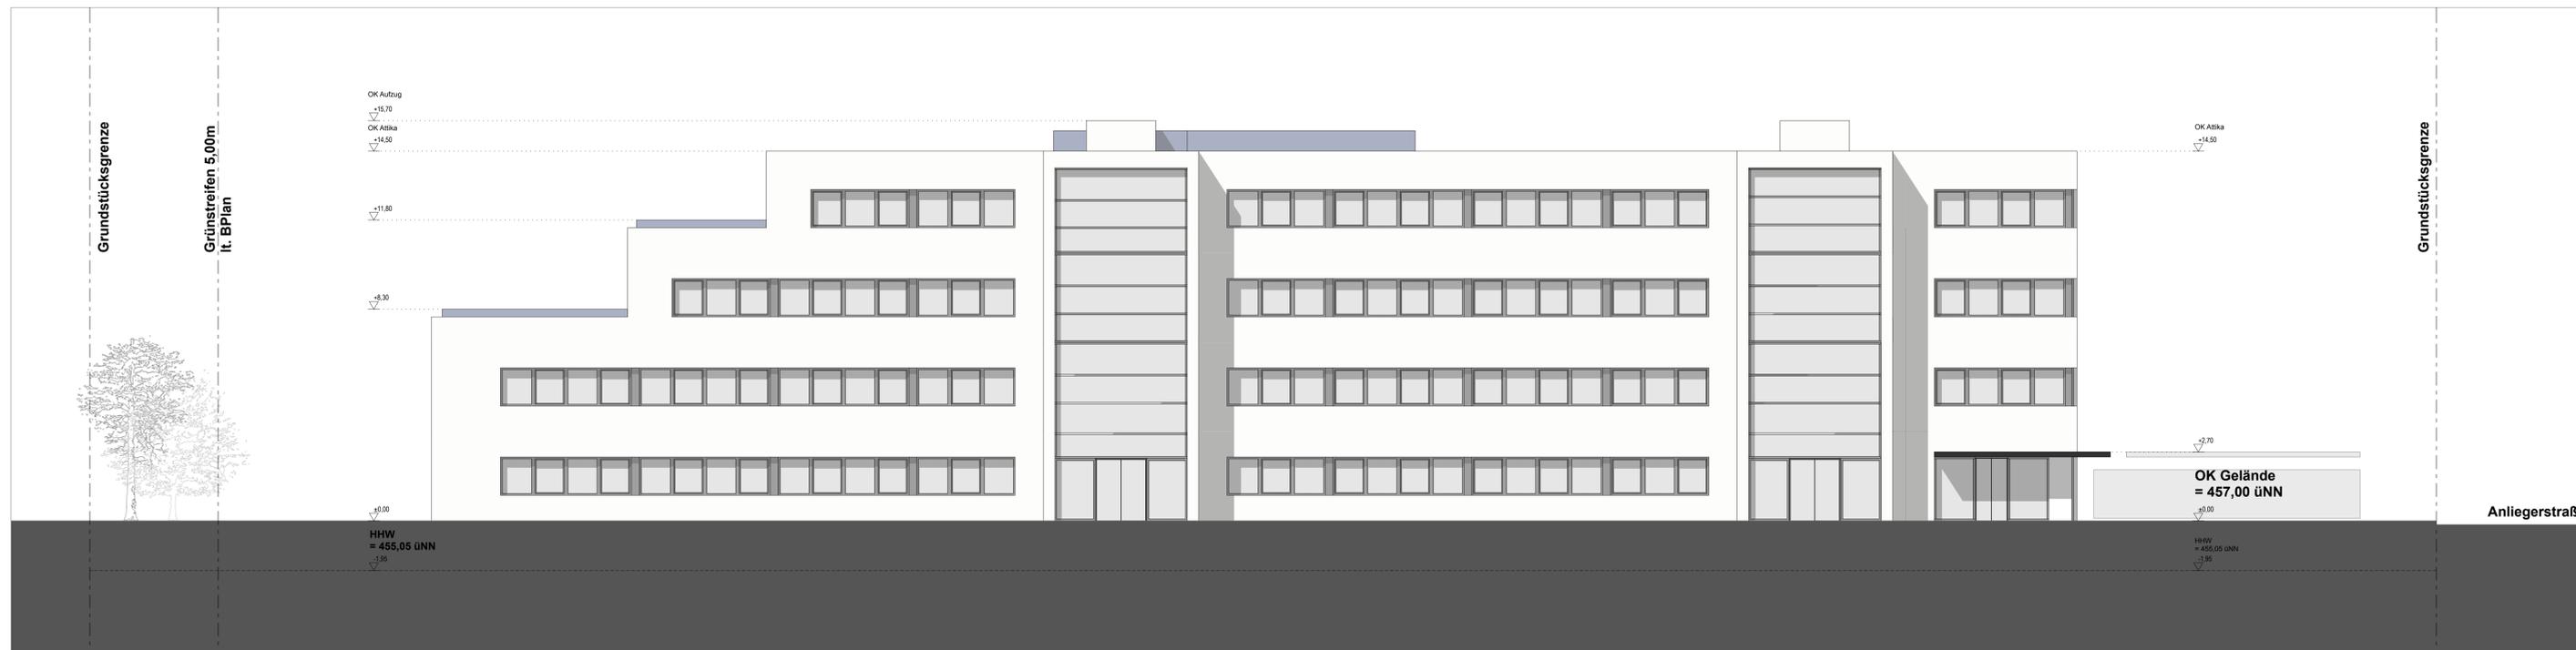

Ansicht Ost  
M 1/100

Breiteichstraße  
83064 Raubling  
FLURSTÜCK-NR. 8742  
GEMARKUNG Piraundorf

BAUHERR:  
Rauscher und Brückner  
Projektentwicklungs GmbH  
Aich 10a  
83064 Raubling

GRUNDSTÜCKSEIGENTÜMER:  
Rauscher und Brückner  
Projektentwicklungs GmbH  
Aich 10a  
83064 Raubling

DIE NACHBARN, MIT DEM BAUVORHABEN EINVERSTANDEN

Fl-Nr. 8744  
Wenzel Florian, Theodor-Gietl-Straße 4, 83026 Rosenheim

Fl-Nr. 8746 - 431 - 431/2  
Gemeinde Raubling, Bahnhofstraße 31, 83064 Raubling

Fl-Nr. 453 - 874  
Holzmann Siegfried, Breiteich 1b, 83064 Raubling

 BRÜCKNER ARCHITEKTEN

BRÜCKNER ARCHITEKTEN GMBH, Gabriel-Max-Str. 4, 81545 München  
TEL. +49 (0) 89 12 66 40-0 FAX +49 (0) 89 12 66 40-99 MAIL info@bruecknerarchitekten.de WEB www.bruecknerarchitekten.de

PLANUNG 09.09.2013:

AUSFERTIGUNG

PLAN NR. G\_408

ORT DES VORHABENS:  
FLURSTÜCK-NR. 8742  
Breiteichstraße  
83064 Raubling

ART DES VORHABENS:  
Neubau eines Bürogebäudes  
mit einer Tiefgarage

ANTRAGSTELLER:  
Rauscher und Brückner  
Projektentwicklungs GmbH  
Aich 10a  
83064 Raubling

PLANHALT:  
ANSICHT WEST  
ANSICHT OST

M 1:100

M 1:100