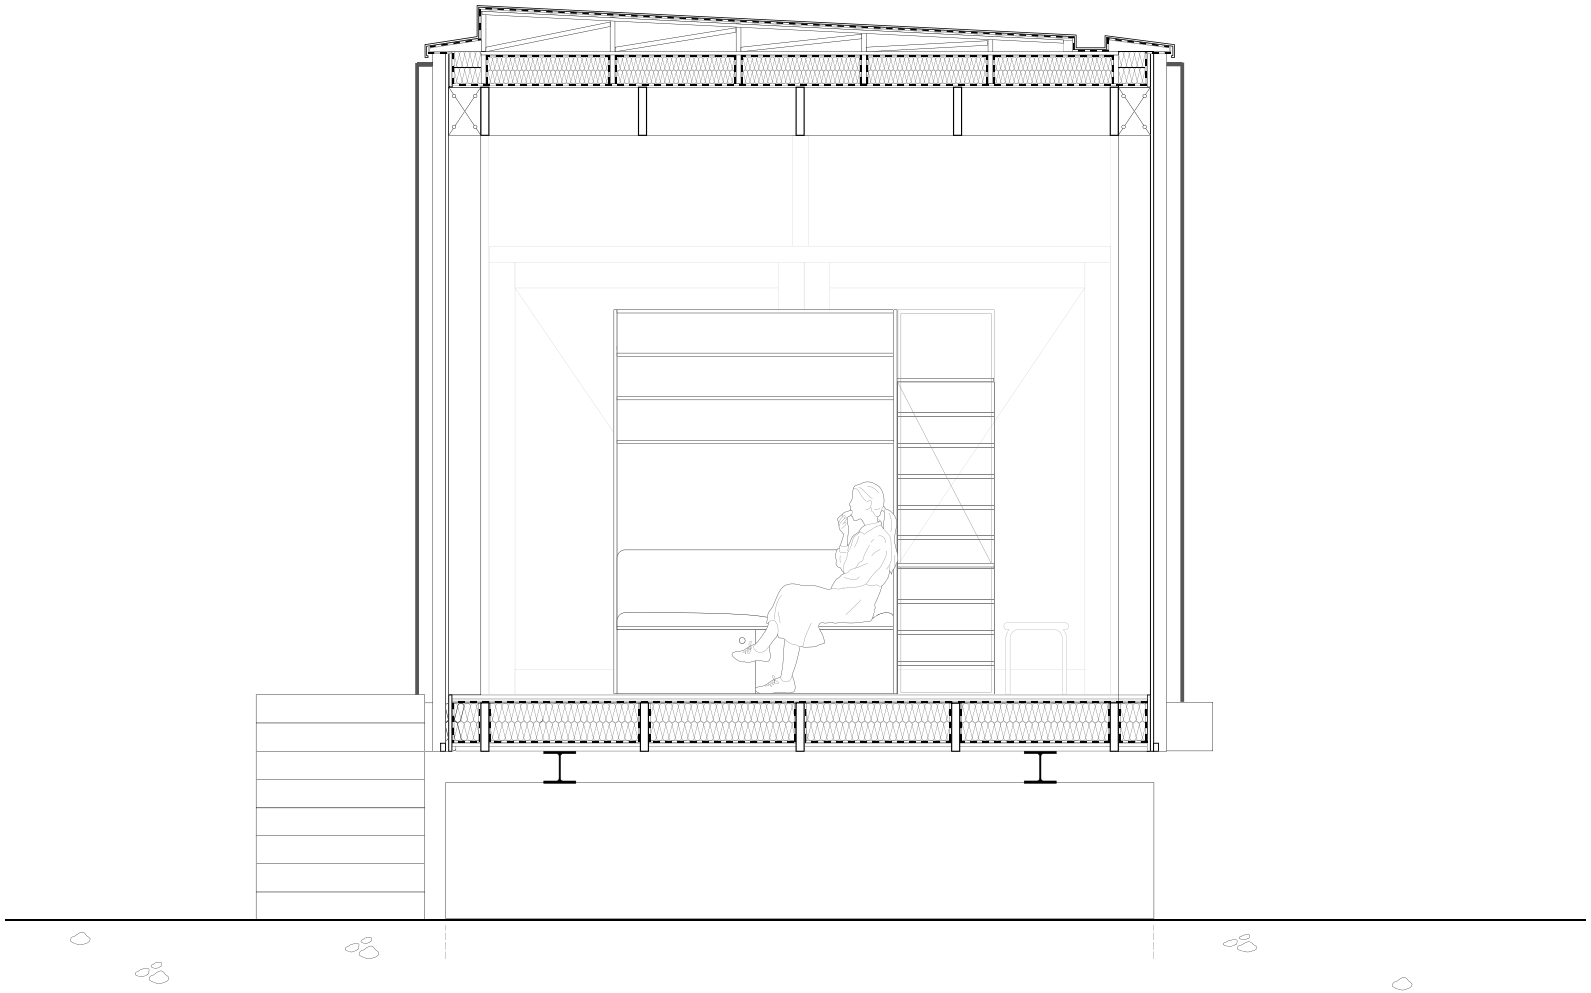Schnitt D