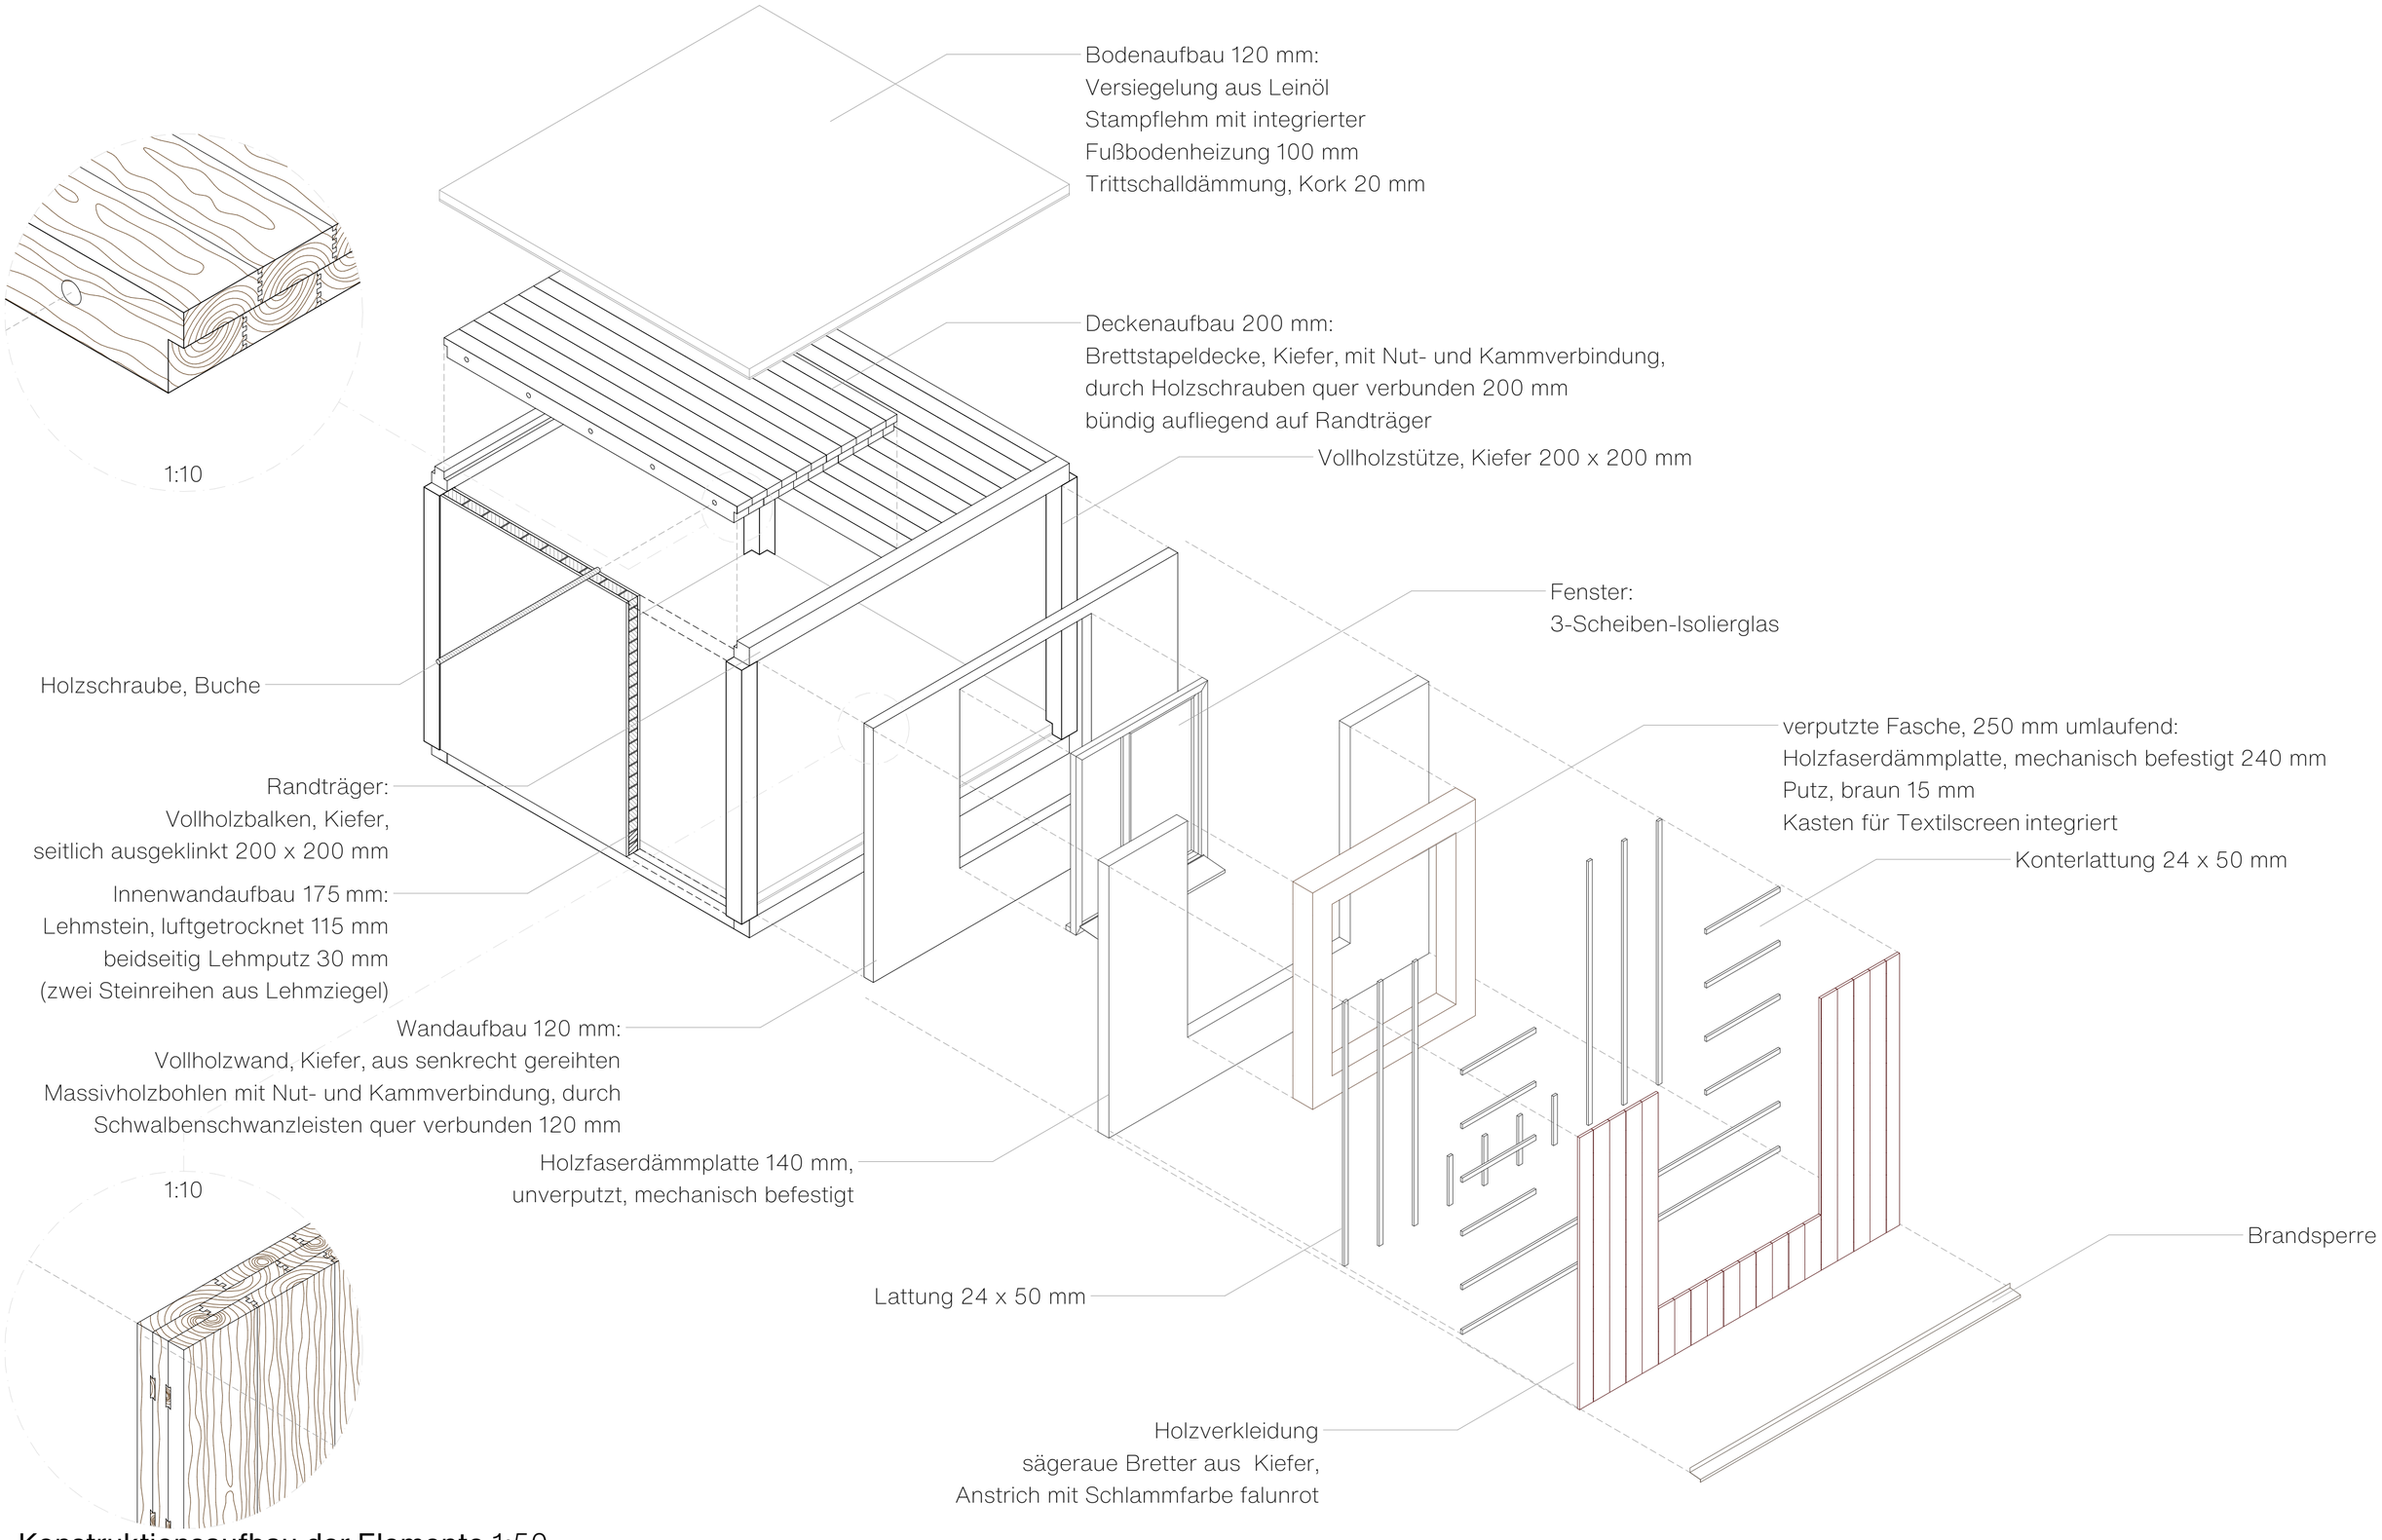

Konstruktionsaufbau der Elemente 1:50