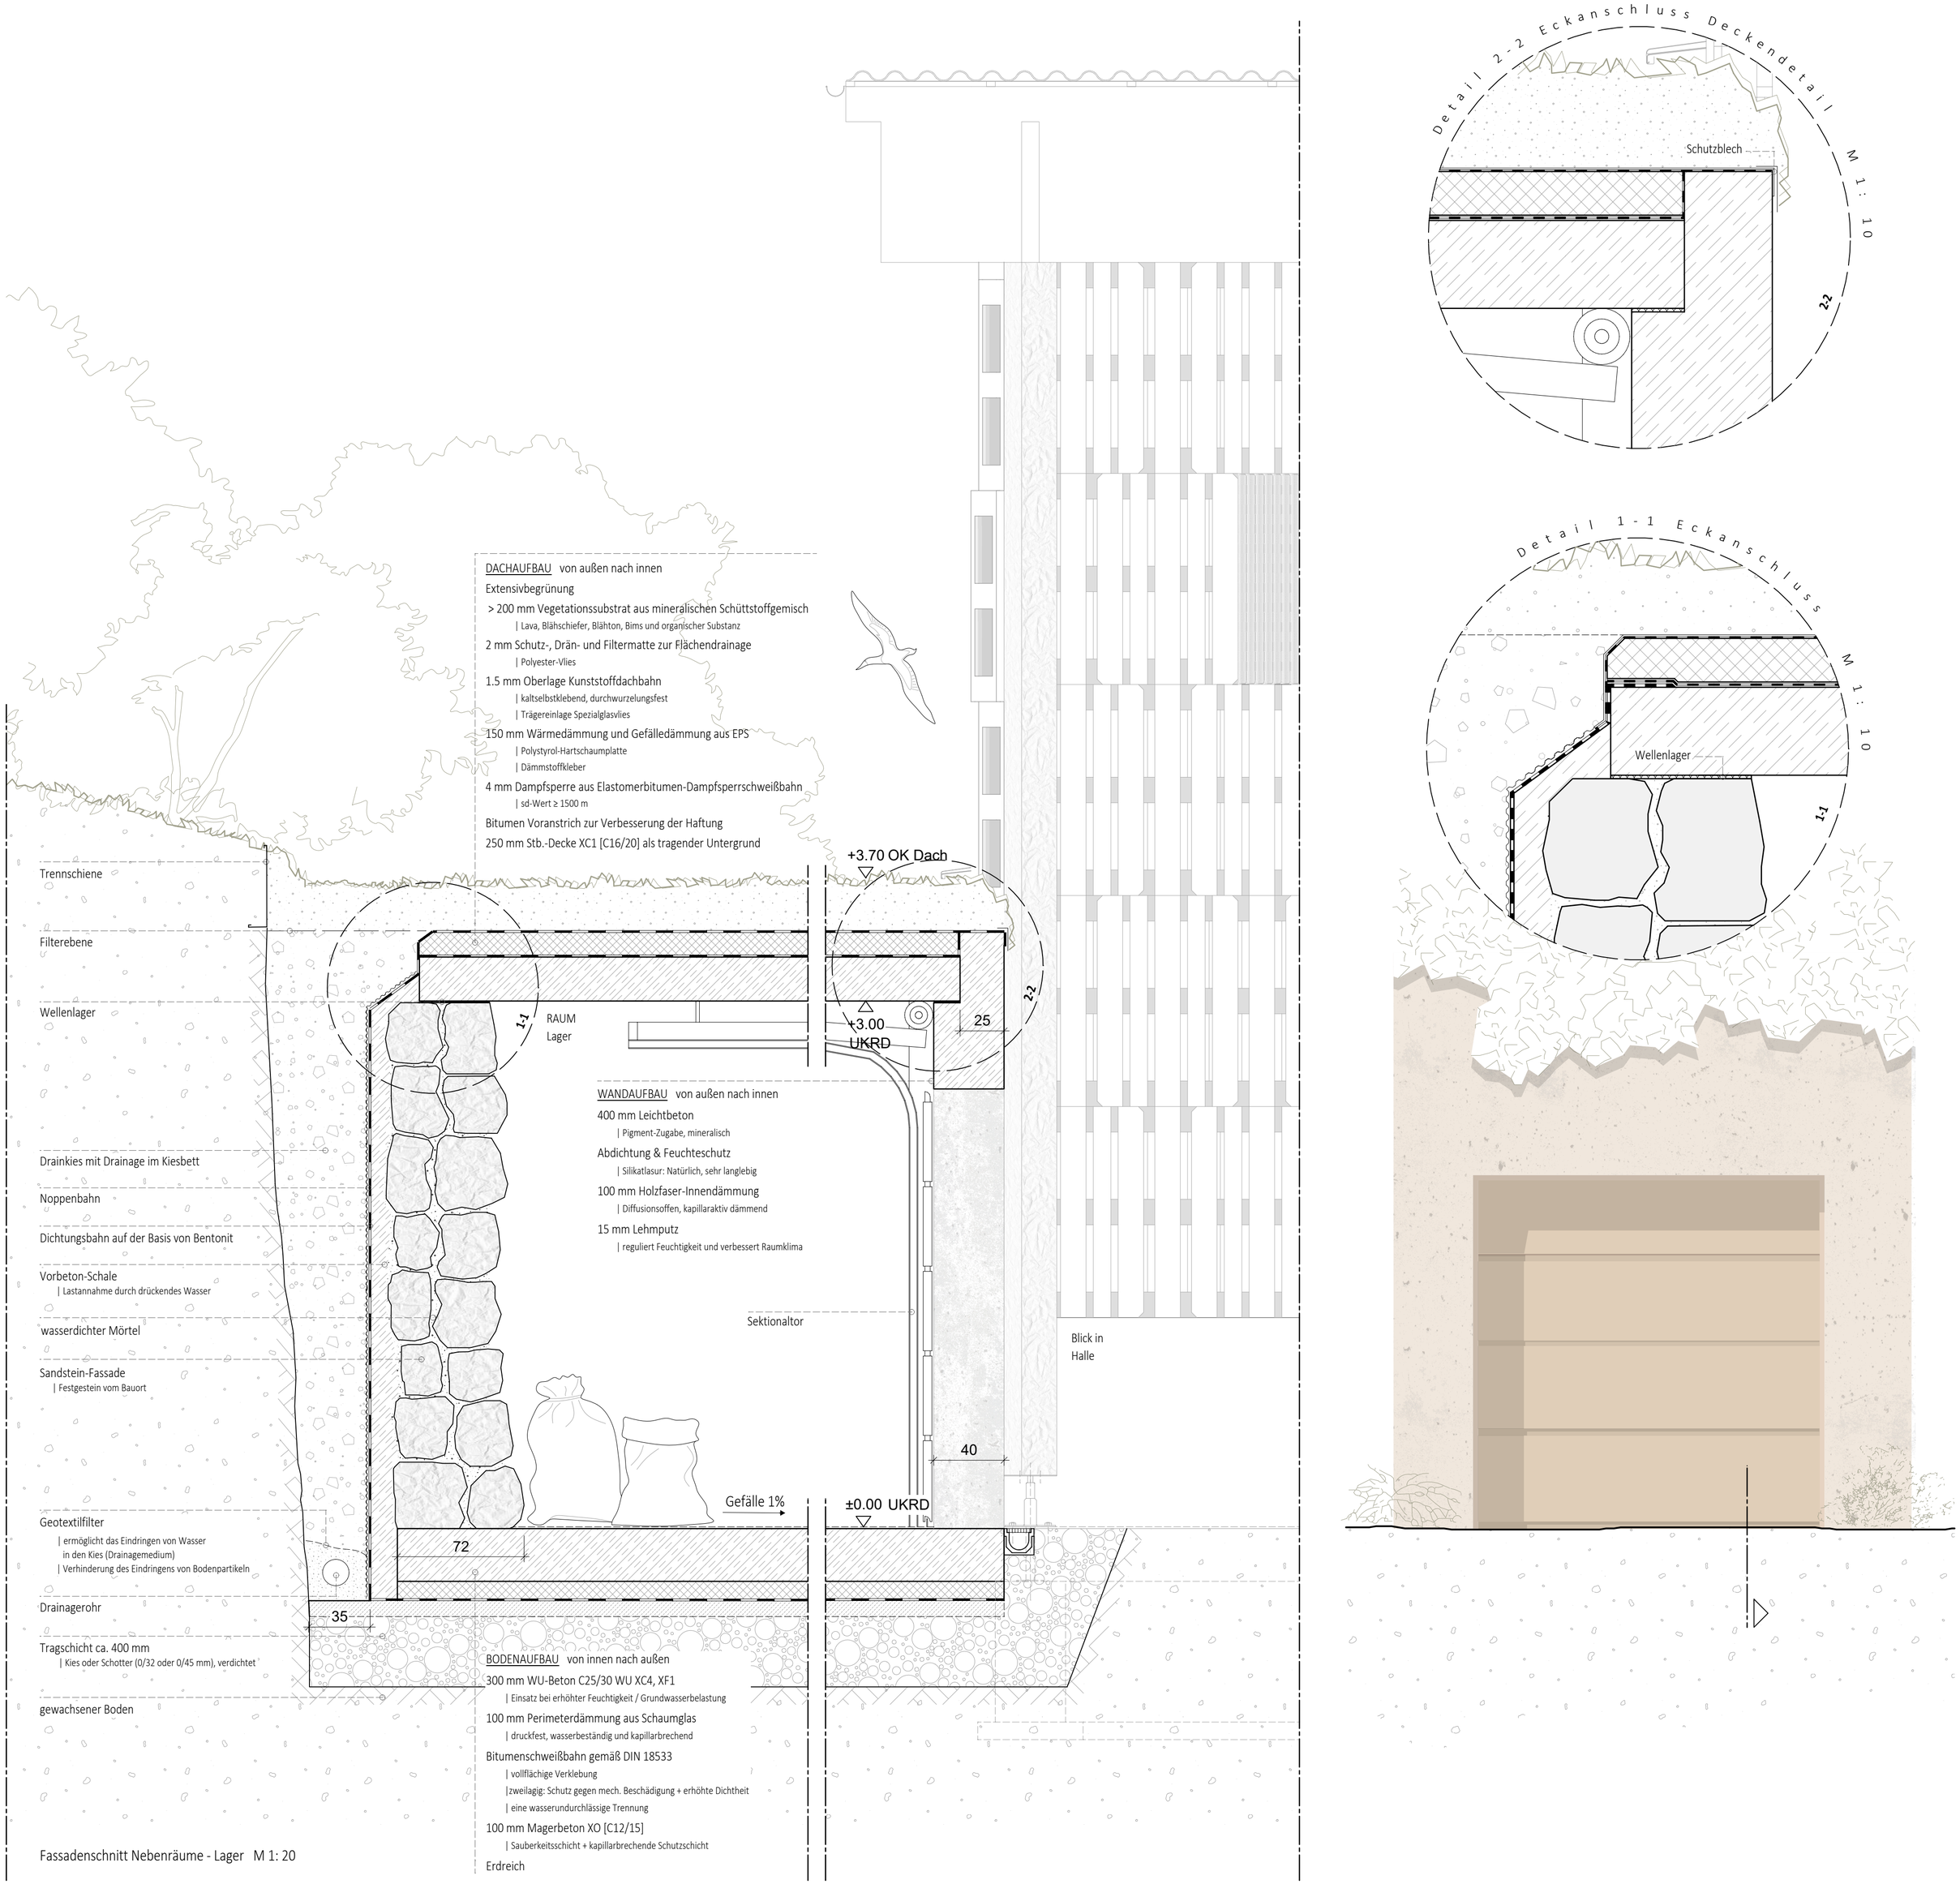

Fassadenschnitt Nebenräume - Lager M 1: 20