

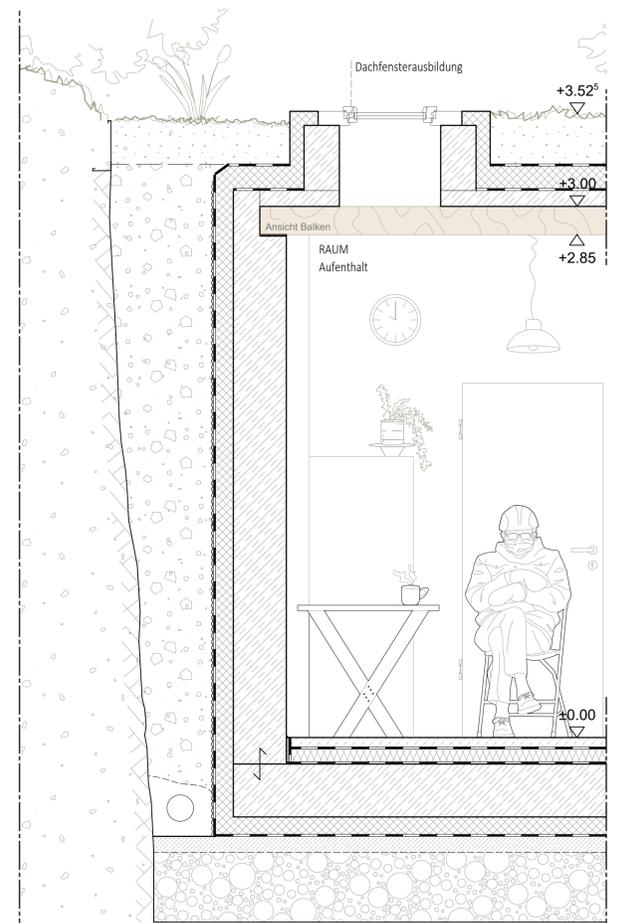


Ansicht Forstwerkhof - Sicht auf Lager M 1: 100

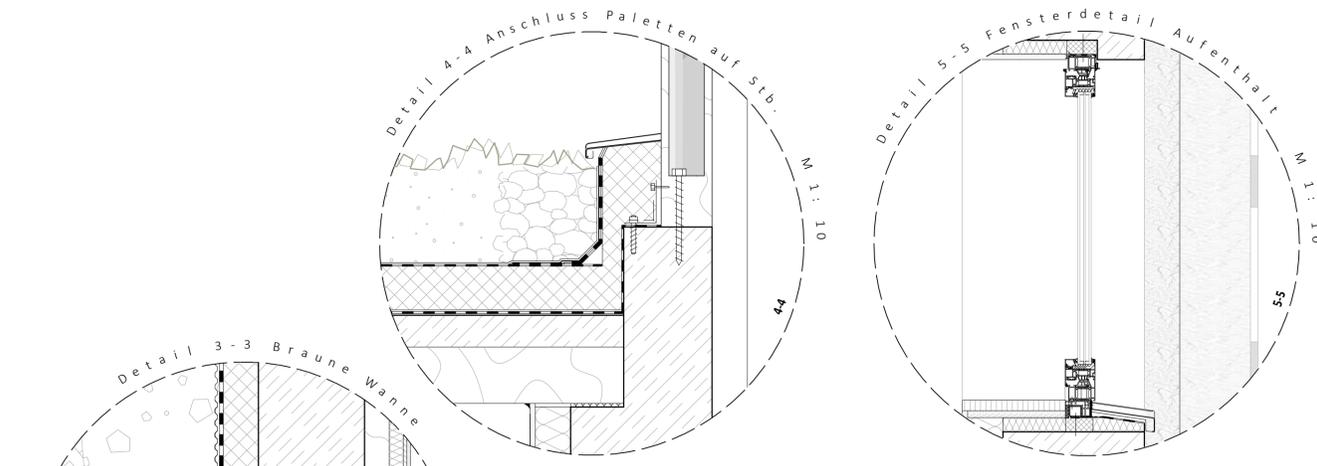

Fassadenschnitt Nebenräume - Aufenthalt M 1: 20

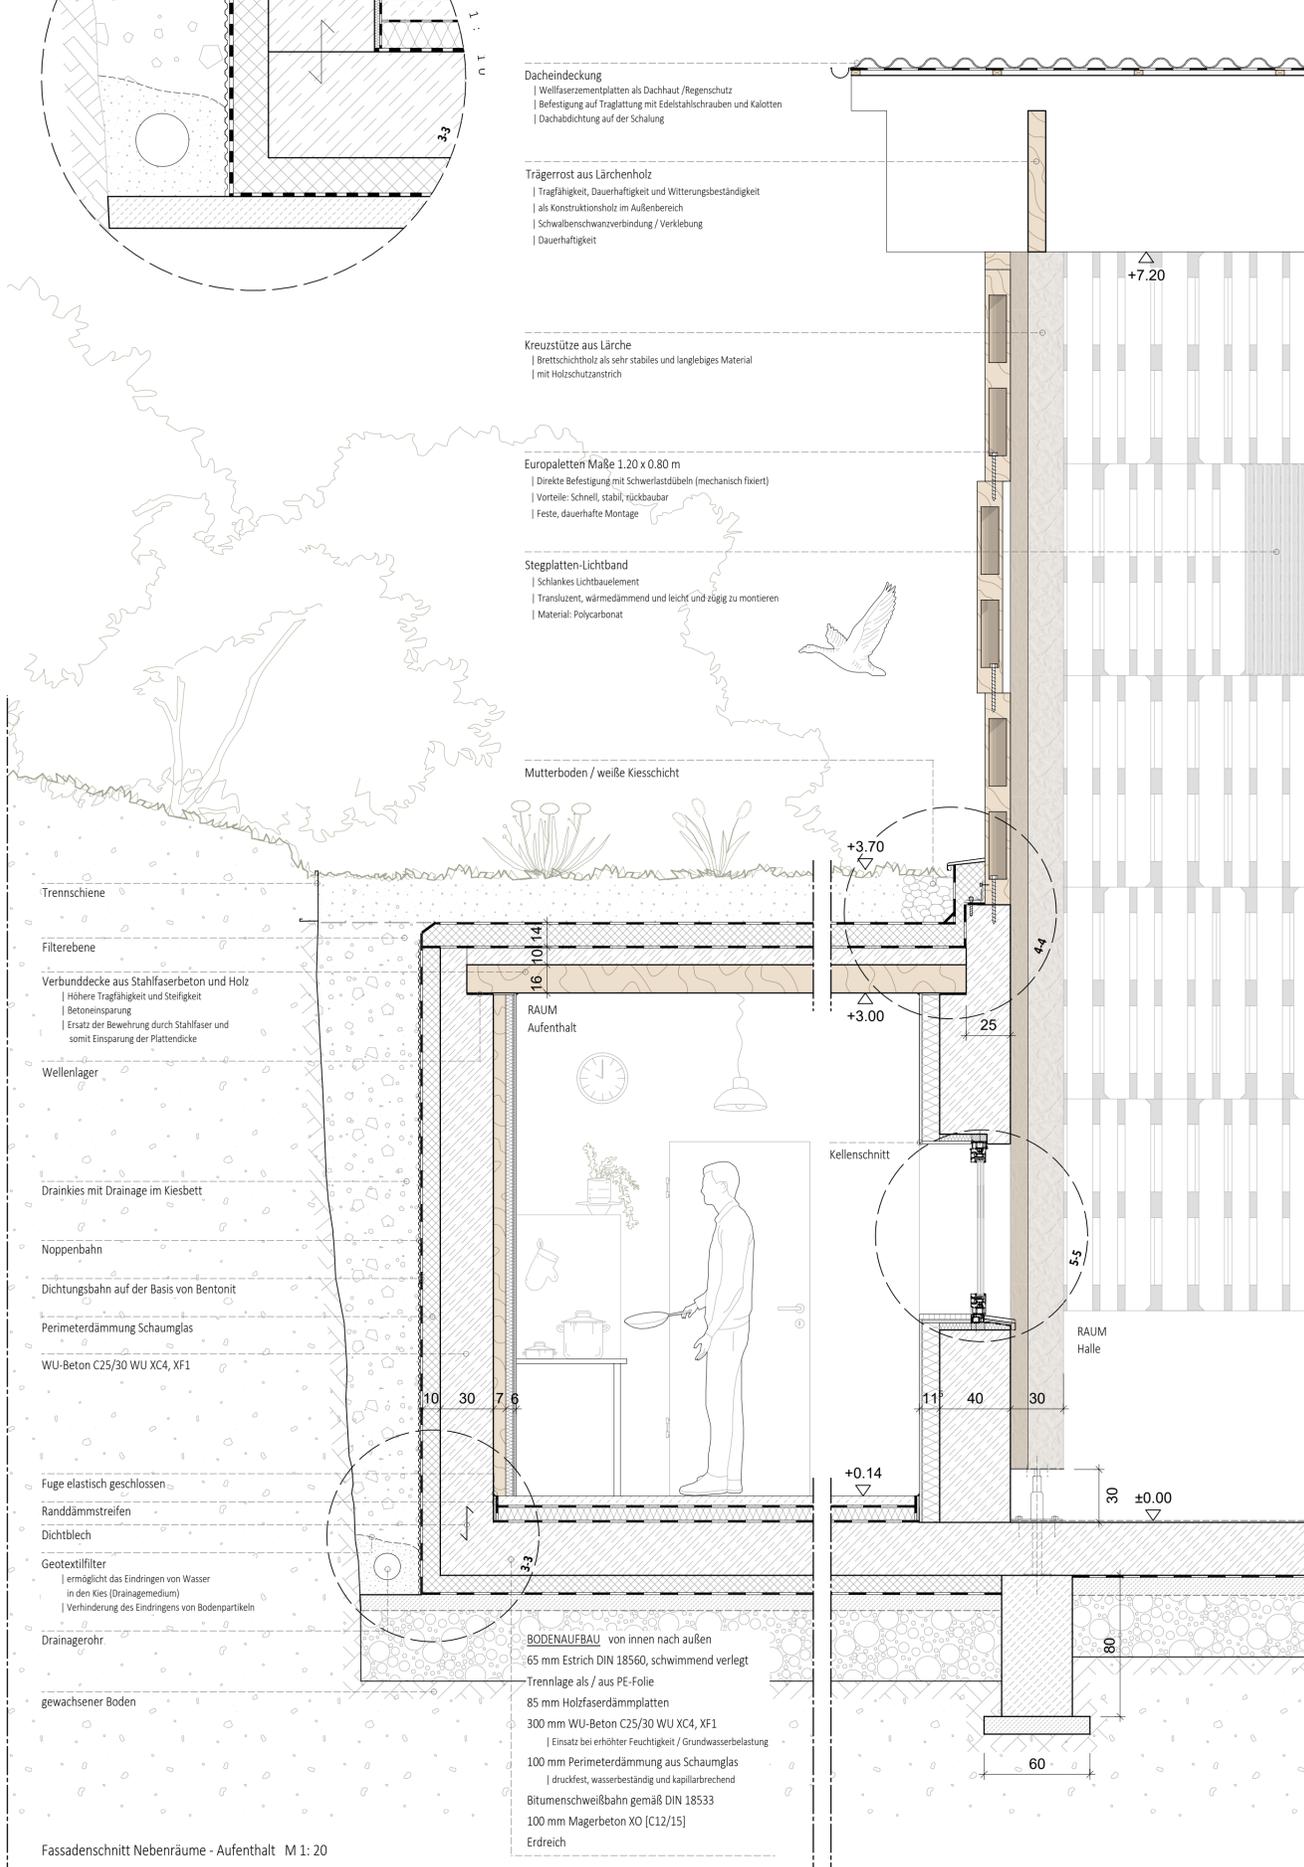

Fassadenschnitt Nebenräume - Aufenthalt M 1: 20

