


Horizontalschnitte Nebenräume - Aufenthalt M 1: 20

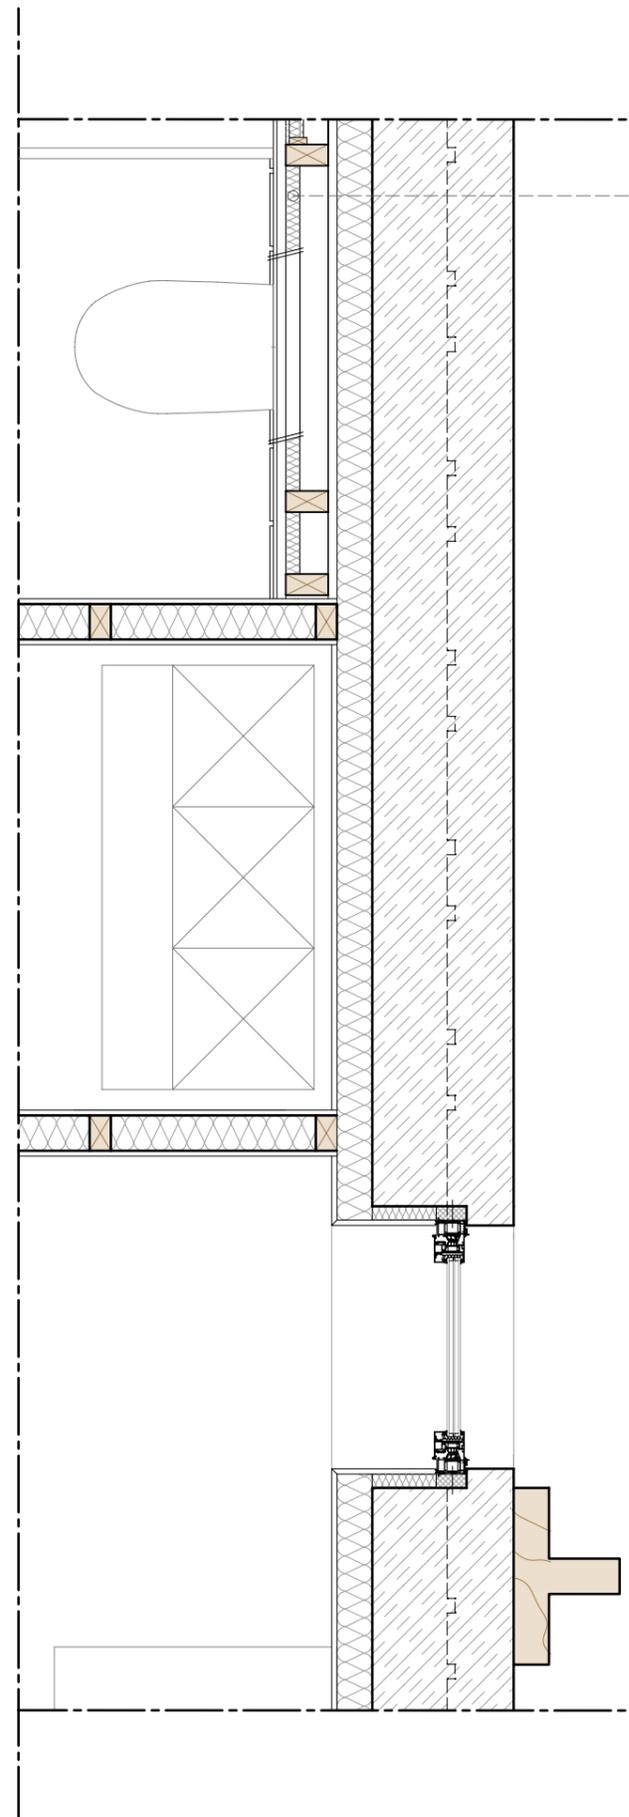

WANDAUFBAU von außen nach innen:

- 400 mm Leichtbeton
 - | Pigment-Zugabe (mineralisch, Eisenoxid für Rot)
- Abdichtung & Feuchteschutz
 - | Silikatlasur: Natürlich, sehr langlebig
- 100 mm Holzfaser-Innendämmung
 - | Diffusionsoffen, kapillaraktiv dämmend
- 25 mm Gipsfaser-Bauplatten
 - | wasserfest, Schutz der Dämmung
- 120 mm Holzständer 60 x 120 mm mit Dämmung
- 25 mm Gipsfaser-Bauplatten
- Grundierung
- Kalk-Wasserglas-Schlämme als Abdichtung
 - | mineralisch, diffusionsoffen, vollständig recycelbar
- 3 mm Fliesenkleber, mineralisch
- 10 mm Wandfliese, wasserfeste Fugen