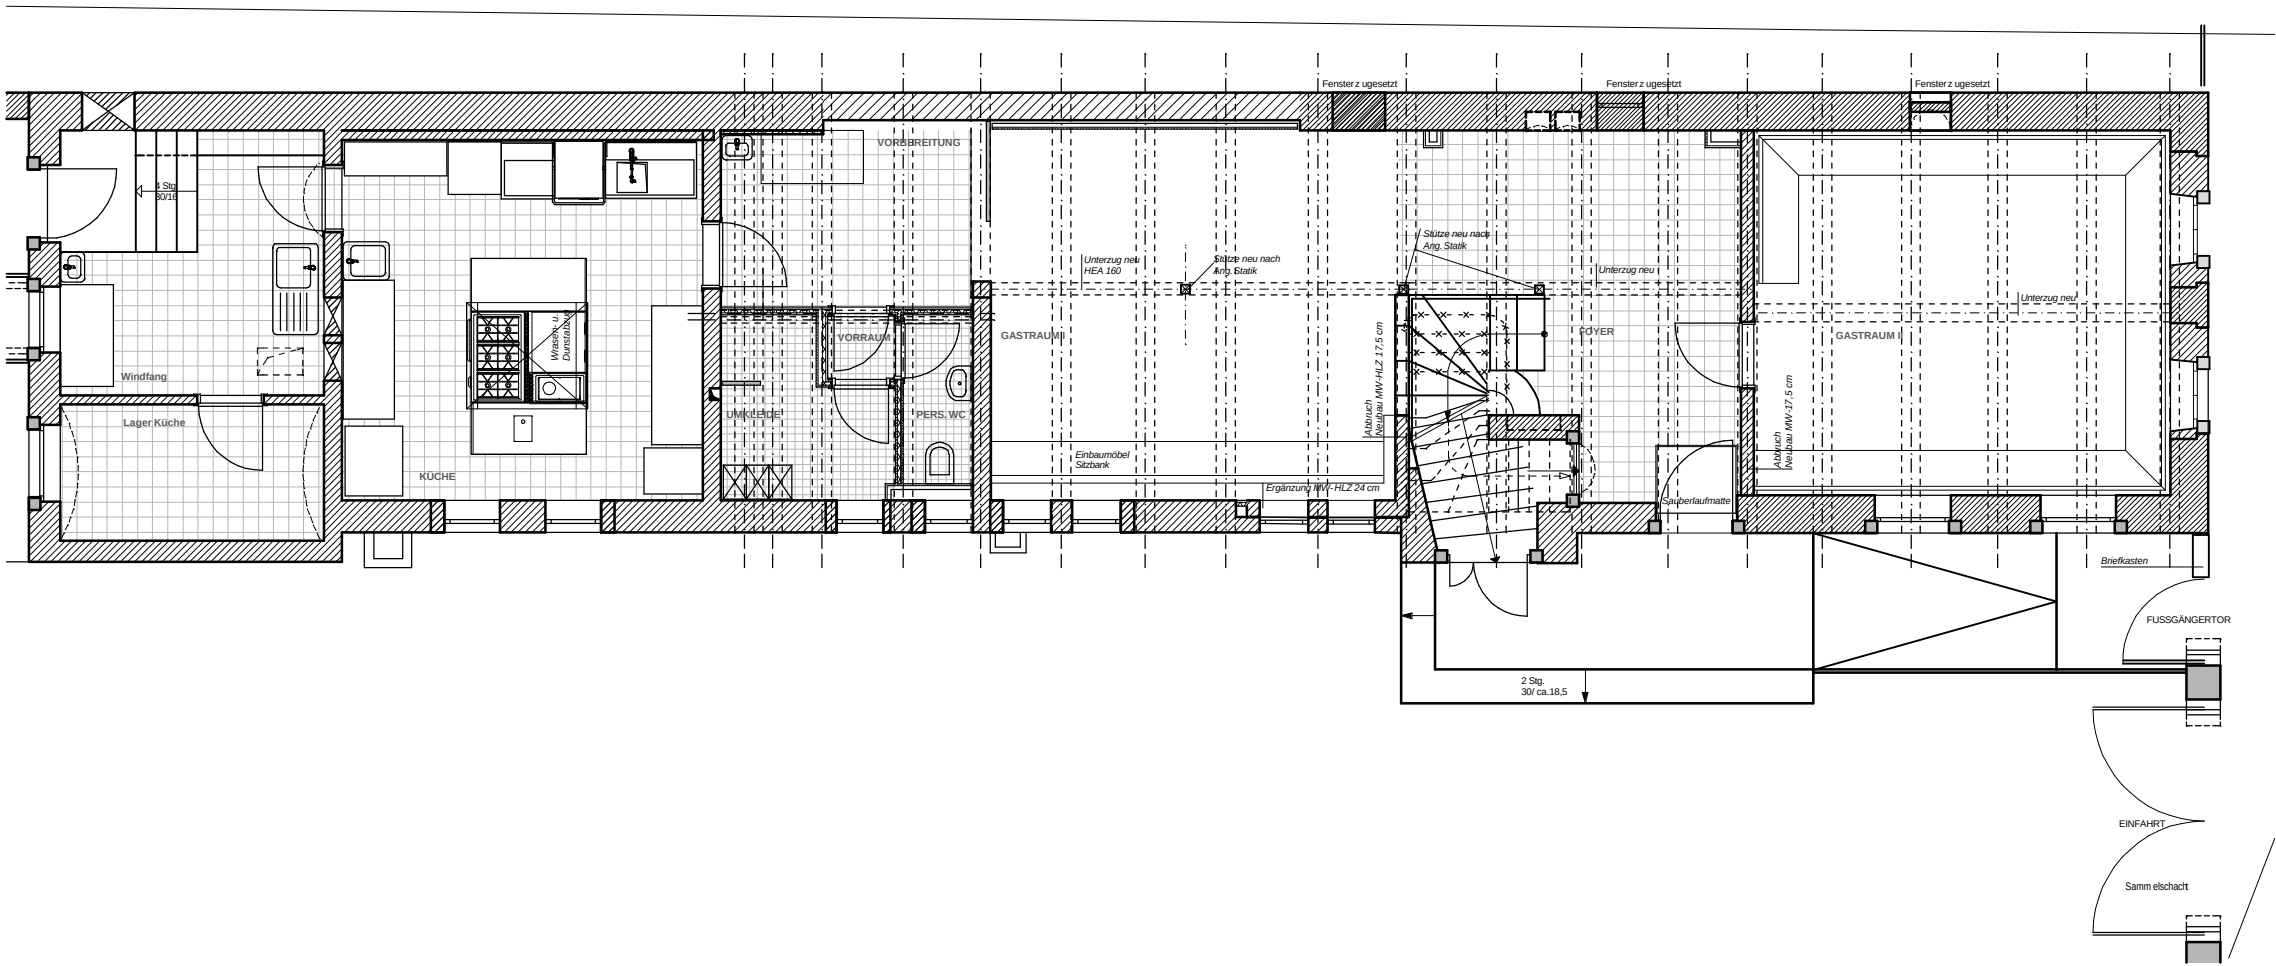
Fenster z ugesetzt
Fenster z ugesetzt
Fenster z ugesetzt
4 Stg.
30/16
Windfang
Lager Küche
KÜCHE
Wäsche- u. Durstabtr.
VORBREITUNG
VORRAUM
UMKLEIDE
PERS. WC
GASTRAUM II
Unterzug neu
HEA 160
Stütze neu nach
Ang. Statik
Einbaumöbel
Sitzbank
Ergänzung MW-HLZ 24 cm
Abbruch
Neubau MW-HLZ 17.5 cm
Stütze neu nach
Ang. Statik
Unterzug neu
FOYER
Sauberlaufmatte
Abbruch
Neubau MW-17.5 cm
GASTRAUM I
Unterzug neu
Briefkasten
FUSSGÄNGERTOR
2 Stg.
30/ ca.18,5
EINFAHRT
Samm elschacht