


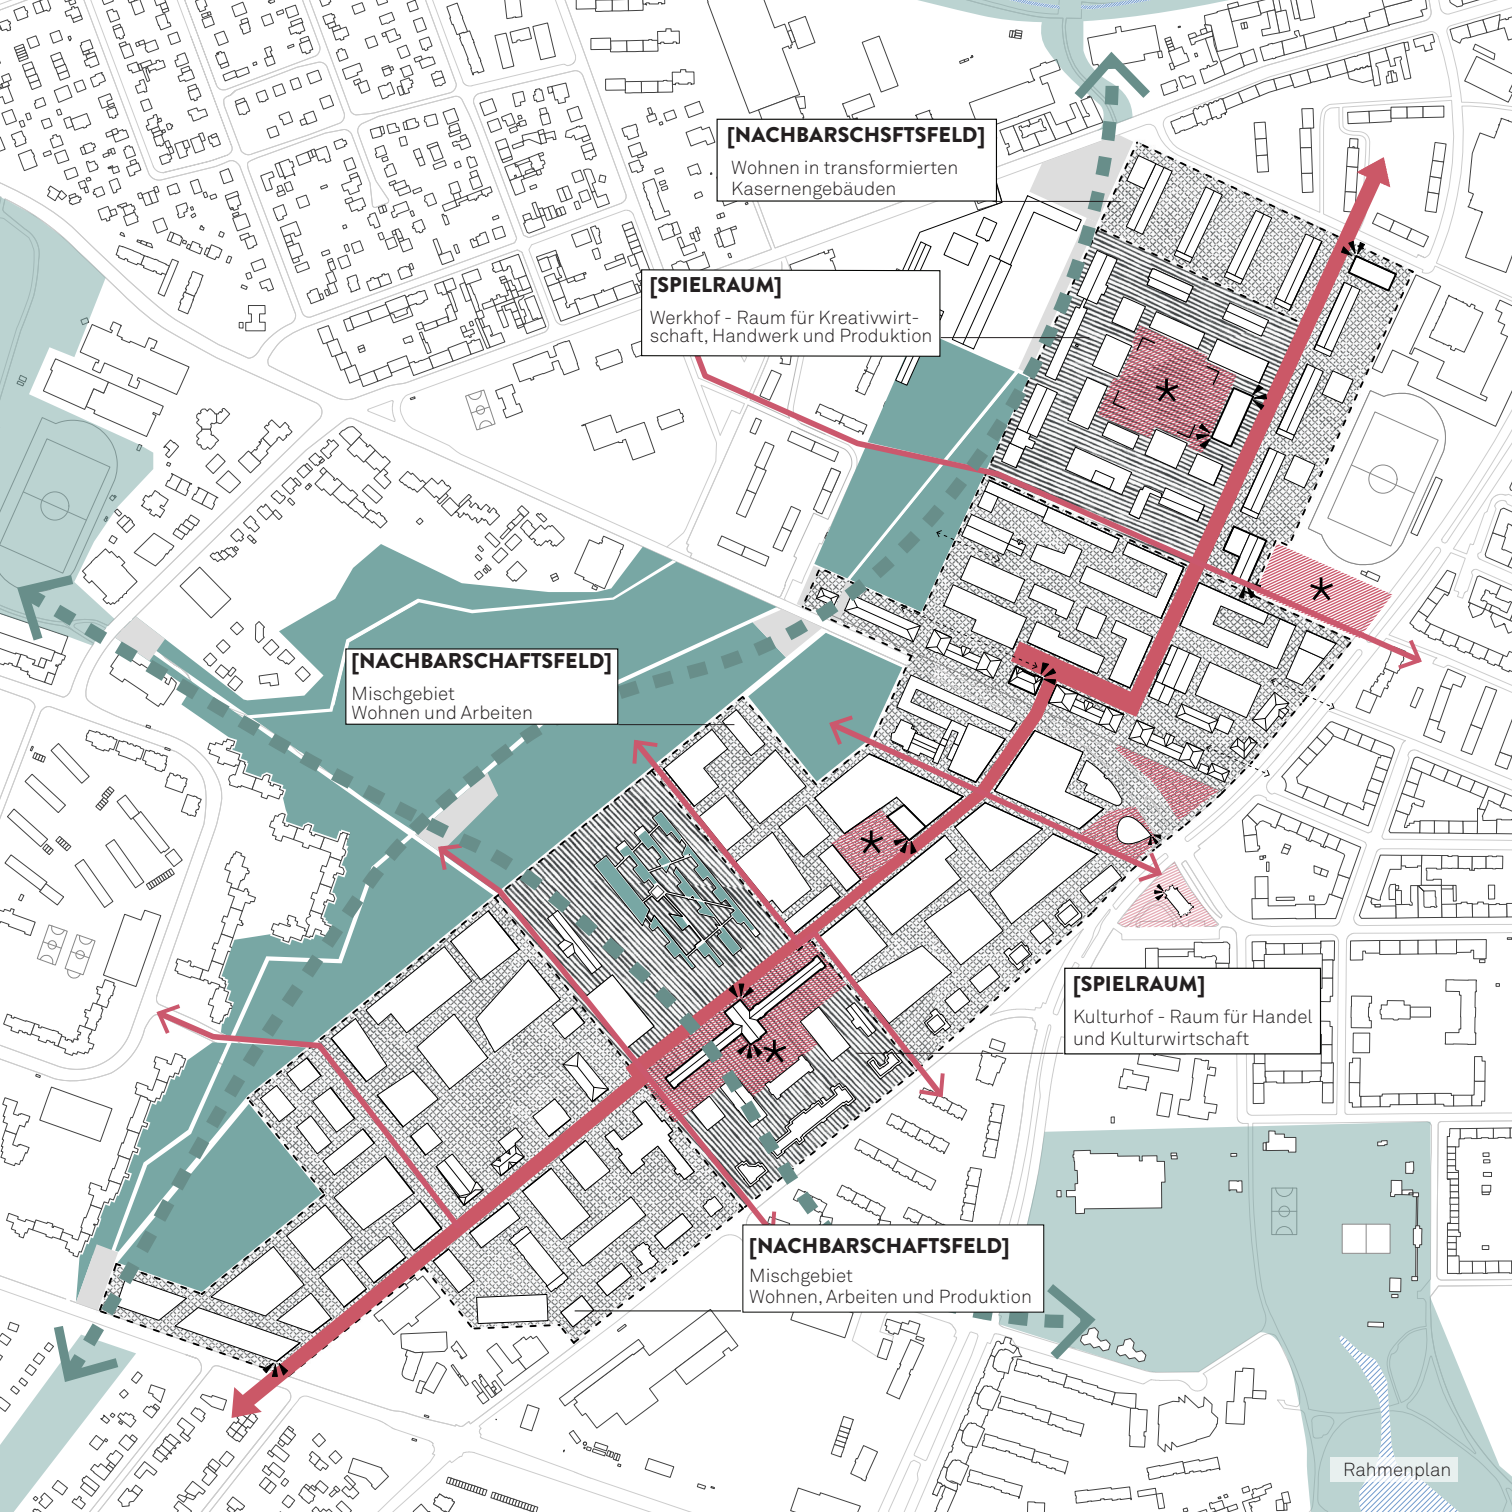

[NACHBARSCHAFTSFELD]
Wohnen in transformierten
Kasernengebäuden

[SPIELRAUM]
Werkhof - Raum für Kreativwirt-
schaft, Handwerk und Produktion

[NACHBARSCHAFTSFELD]
Mischgebiet
Wohnen und Arbeiten

[SPIELRAUM]
Kulturhof - Raum für Handel
und Kulturwirtschaft

[NACHBARSCHAFTSFELD]
Mischgebiet
Wohnen, Arbeiten und Produktion

Rahmenplan