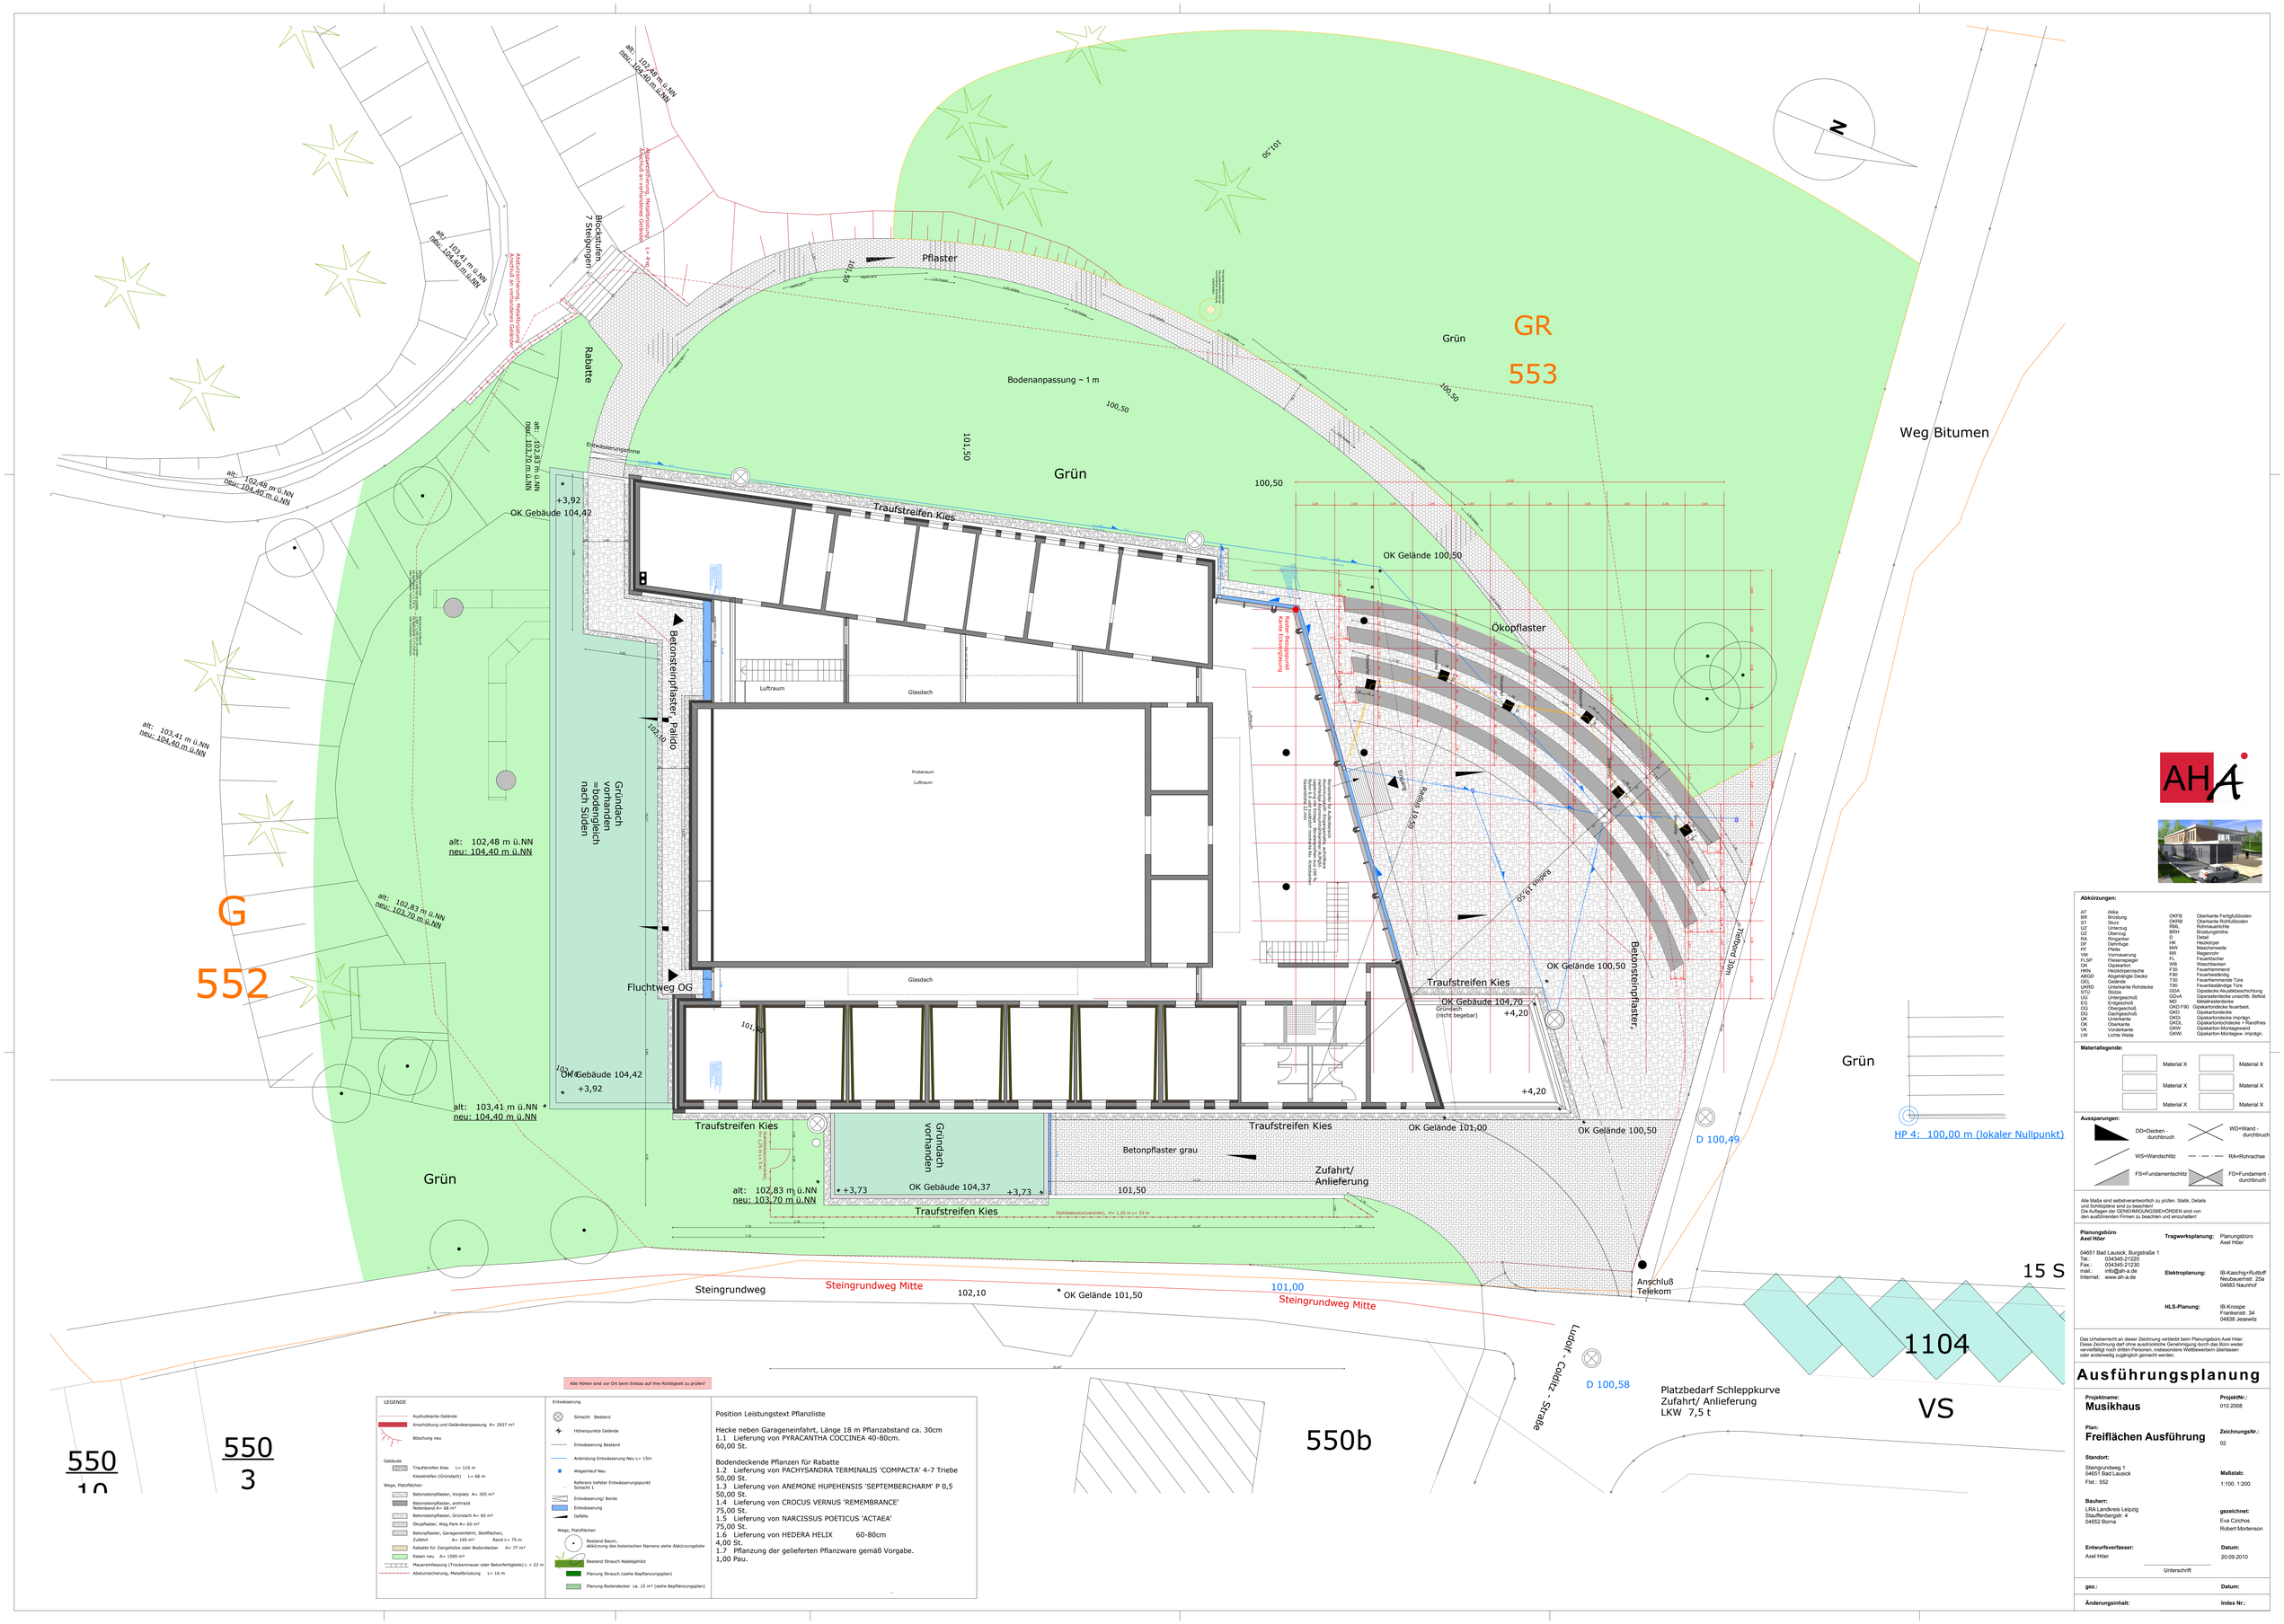

Alle Höhen sind vor Ort beim Einbau auf ihre Richtigkeit zu prüfen!

LEGENDE

- Aushubkante Gelände
- Anschüttung und Geländeanpassung A= 2927 m²
- Böschung neu

Gebäude

- Traufstreifen Kies L= 116 m
- Kiesstreifen (Gründach) L= 66 m

Wege, Platzflächen

- Betonsteinpflaster, Vorplatz A= 305 m²
- Betonsteinpflaster, anthrazit Notentdeck L= 68 m²
- Betonsteinpflaster, Gründach A= 60 m²
- Ökopflaster, Weg Park A= 60 m²
- Betonpflaster, Garageneinfahrt, Stellflächen, Zufahrt A= 165 m² Rand L= 75 m
- Rabatte für Zergehölze oder Bodendecker A= 77 m²
- Rasen neu A= 1500 m²
- Mauereinfassung (Trockenmauer oder Betonfertigteile) L = 22 m
- Absturzsicherung, Metallbrüstung L= 16 m

Entwässerung

- Schacht Bestand
- Höhenpunkte Gelände
- Entwässerung Bestand
- Anbindung Entwässerung Neu L= 15m
- Wegeniauf Neu
- Referenz tiefster Entwässerungspunkt Schacht 1
- Entwässerung/ Borde
- Entwässerung
- Gefälle

Wege, Platzflächen

- Bestand Baum, abkürzung des botanischen Namens siehe Abkürzungsliste
- Bestand Strauch Nadelgehölz
- Planung Strauch (siehe Bepflanzungsplan)
- Planung Bodendecker ca. 15 m² (siehe Bepflanzungsplan)

Position Leistungstext Pflanzliste

Hecke neben Garageneinfahrt, Länge 18 m Pflanzabstand ca. 30cm
1.1 Lieferung von PYRACANTHA COCCINEA 40-80cm.
60,00 St.

Bodendeckende Pflanzen für Rabatte
1.2 Lieferung von PACHYSANDRA TERMINALIS 'COMPACTA' 4-7 Triebe
50,00 St.
1.3 Lieferung von ANEMONE HUPEHENSIS 'SEPTEMBERCHARM' P 0,5
50,00 St.
1.4 Lieferung von CROCUS VERNUS 'REMEMBRANCE'
75,00 St.
1.5 Lieferung von NARCISSUS POETICUS 'ACTAEA'
75,00 St.
1.6 Lieferung von HEDERA HELIX 60-80cm
4,00 St.
1.7 Pflanzung der gelieferten Pflanzware gemäß Vorgabe.
1,00 Pau.

Abkürzungen:

AT	Attika	OKFB	Oberkante Fertigfußboden
BR	Brüstung	OKRB	Oberkante Rohfußboden
ST	Sturz	BSH	Brüstungshöhe
UZ	Unterzug	BRH	Brüstungshöhe
OZ	Oberzug	D	Detail
GB	Gerberträger	HK	Heizkörper
DF	Dehnfuge	MW	Mischerwelle
PF	Pfette	RR	Regenrohr
VM	Vormauerung	FL	Feuerlöscher
FLSP	Fliesenspiegel	FM	Feuermelder
SP	Spiegel	FSB	Feuerschutzblende
HKN	Heizkörpernische	F30	Feuerhemmend
ABGD	Abgehängte Decke	F90	Feuerbeständig
GEL	Gelände	T30	Feuerhemmende Türe
UKRD	Unterkante Rohdecke	T90	Feuerbeständige Türe
STÜ	Stütze	GDA	Gipsdecke Akustikbeschichtung
UG	Untergeschoß	GDVA	Gipsraumdecke unsichtb. Befest.
EG	Erdgeschoß	GKF	Gipskartondecke
OG	Obergeschoß	GKO F90	Gipskartondecke feuerbest.
DG	Dachgeschoß	GKD	Gipskartondecke
UK	Unterkante	GKZL	Gipskartondecke imprägn.
OK	Oberkante	GKZL	Gipskartonlochdecke + Randfries
VK	Vorderkante	GKW	Gipskarton-Montagewand
LW	Lichte Weite	GKWI	Gipskarton-Montagew. imprägn.

Materiallegende:

	Material X		Material X
	Material X		Material X
	Material X		Material X

Aussparungen:

- DD=Decken - durchbruch
- WD=Wand - durchbruch
- WS=Wandschlitz
- RA=Rohrachse
- FS=Fundamentschlitz
- FD=Fundament - durchbruch

Alle Maße sind selbstverantwortlich zu prüfen. Statik, Details und Schlitzpläne sind zu beachten!
Die Auflagen der GENEHMIGUNGSBEHÖRDEN sind von den ausführenden Firmen zu beachten und einzuhalten!

Planungsbüro
Axel Höer

04651 Bad Lausick, Burgstraße 1
Tel.: 034345-21220
Fax.: 034345-21230
mail.: info@ah-a.de
Internet: www.ah-a.de

Tragwerksplanung: Planungsbüro Axel Höer

Elektroplanung: IB-Kasching+Illustitoff Neubauerstr. 25a 04683 Naunhof

HLS-Planung: IB-Knospe Frankenstr. 34 04838 Jesewitz

Das Urheberrecht an dieser Zeichnung verbleibt beim Planungsbüro Axel Höer. Diese Zeichnung darf ohne ausdrückliche Genehmigung durch das Büro weder vervielfältigt noch dritten Personen, insbesondere Wettbewerbern überlassen oder anderweitig zugänglich gemacht werden.

Ausführungsplanung

Projektname:
Musikhaus

Projekt/Nr.: 010 2008

Plan:
Freiflächen Ausführung

Zeichnungs/Nr.: 02

Standort:
Steingrundweg 1
04651 Bad Lausick
Flst.: 552

Maßstab: 1:100, 1:200

Bauherr:
LRA Landkreis Leipzig
Stauffenbergstr. 4
04552 Borna

gezeichnet:
Eva Czichos
Robert Mortenson

Entwurfsverfasser:
Axel Höer

Datum: 20.09.2010

Unterschrift

gez.: **Datum:**

Änderungsinhalt: **Index Nr.:**