



Nachwachsende Wohn(t)räume an der Kocher

Verfasser: Architekturbüro Shaktihaus, Susanne Körner + Tilman Schäberle

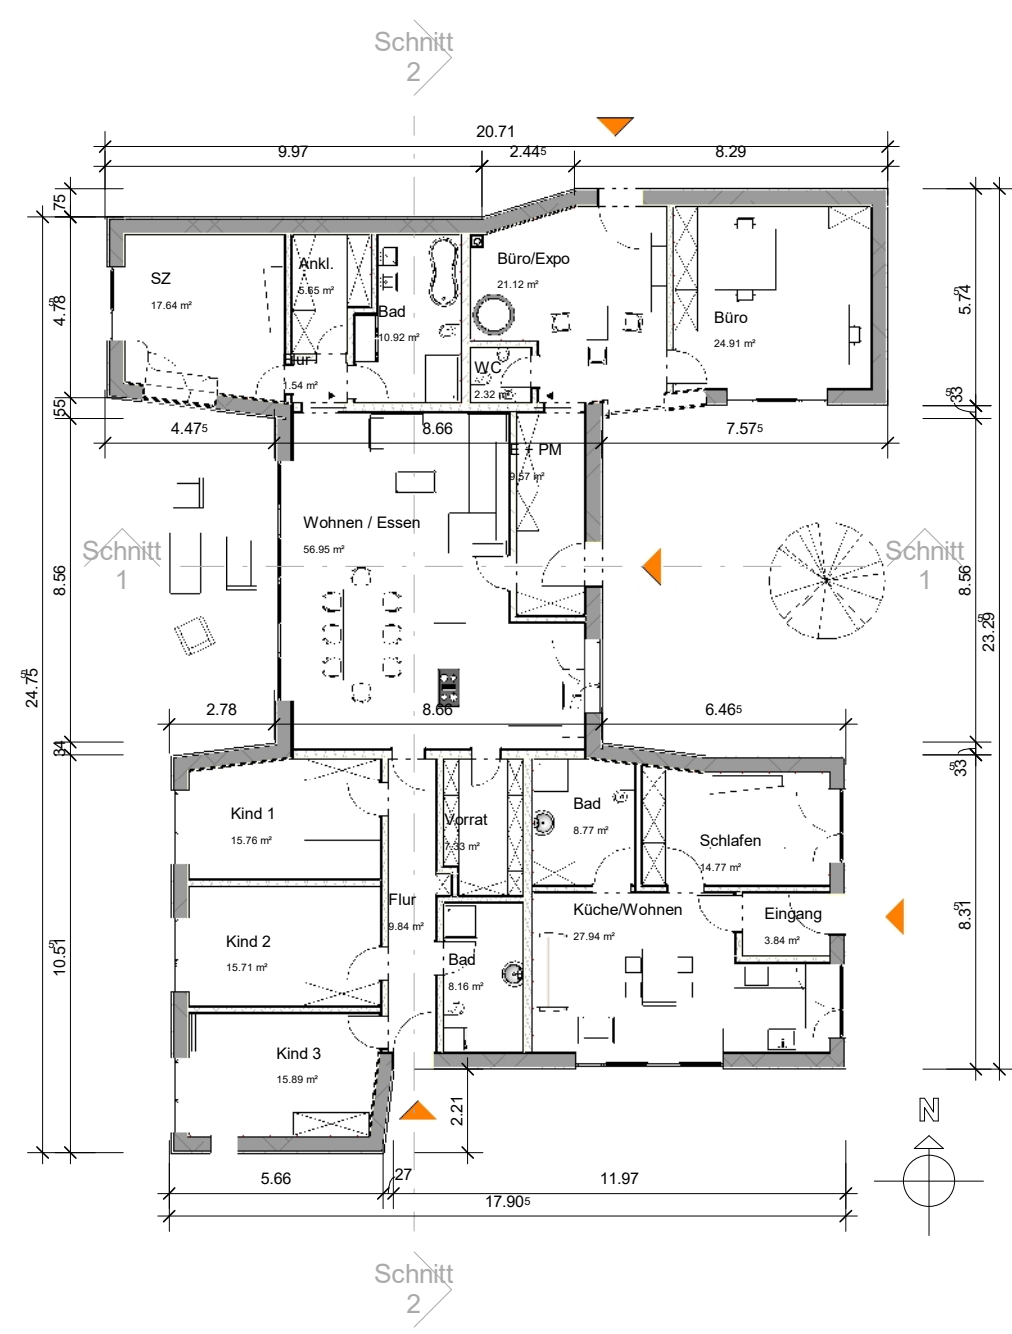

Grundriss EG 1-200

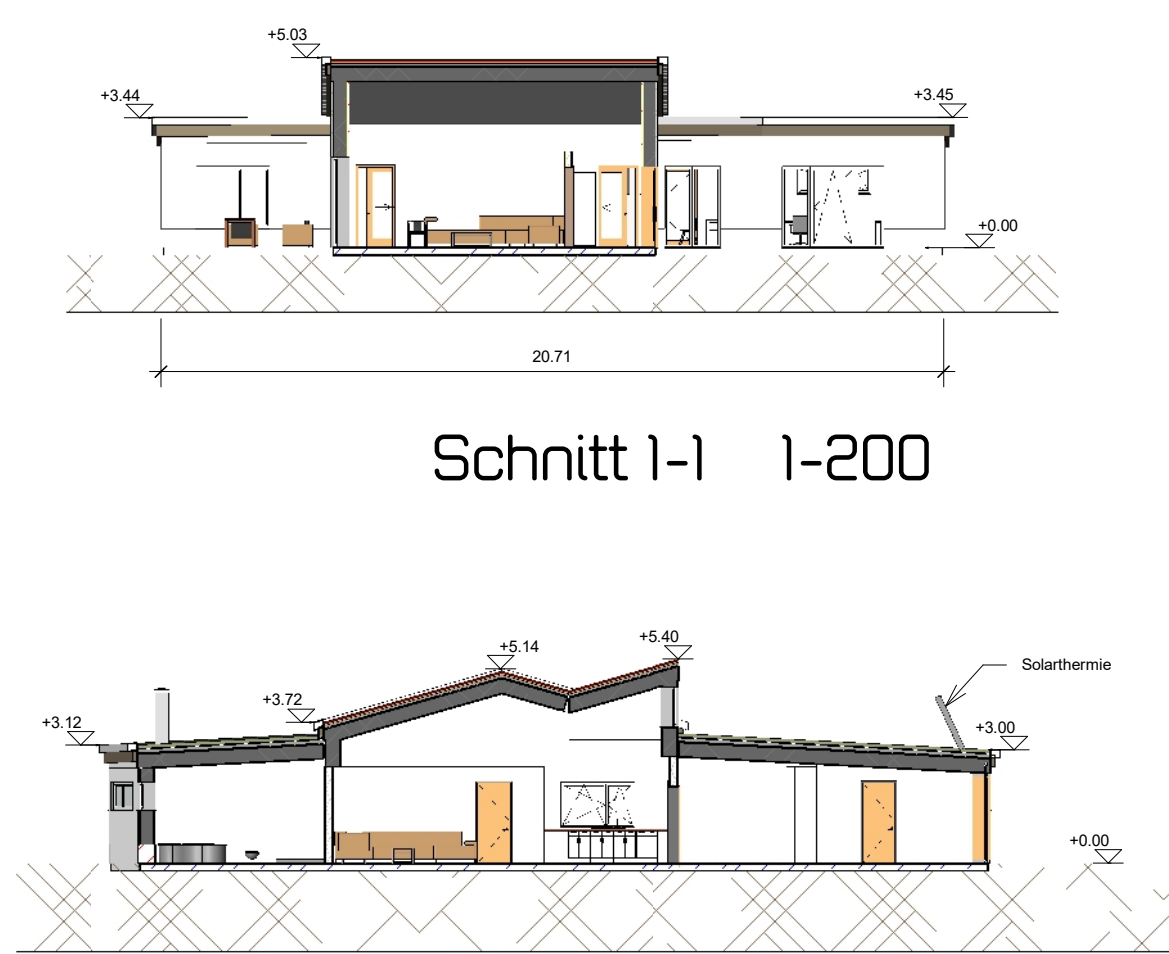


Schnitt 1-1 1-200


Schnitt 2-2 1-200




Ansicht Süd 1-200

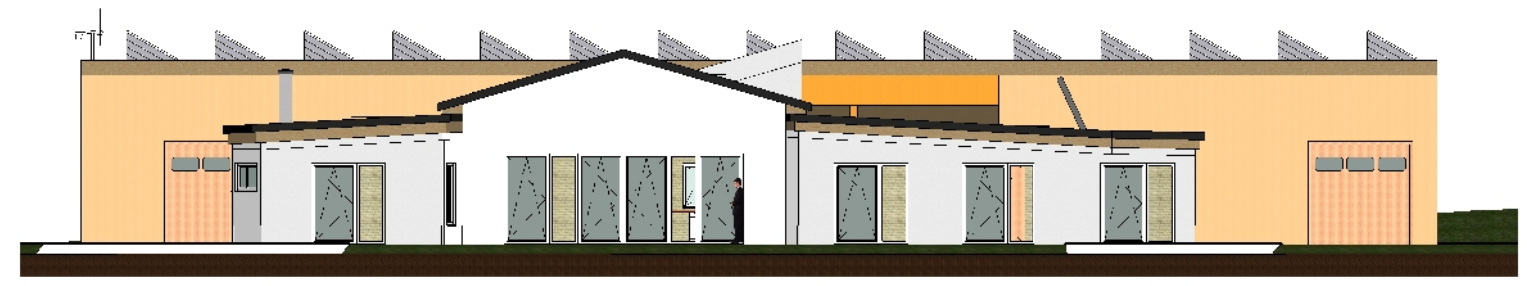

Ansicht West 1-200

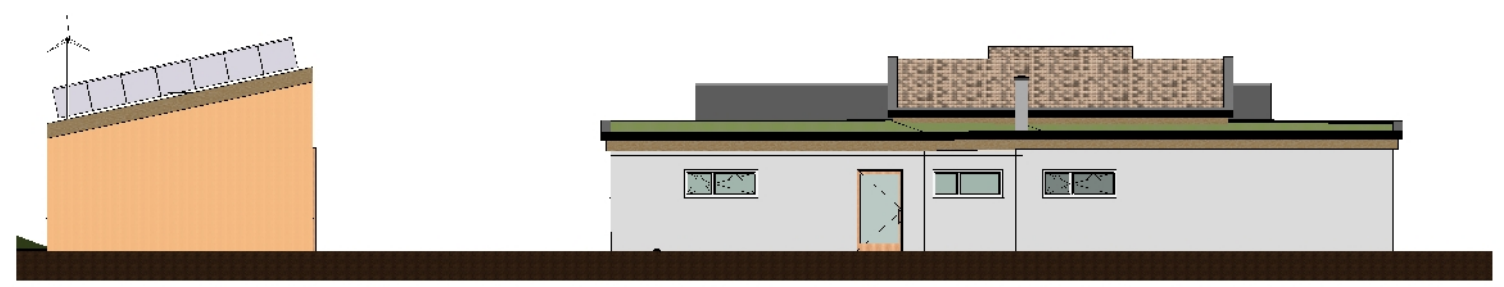


Ansicht Nord 1-200

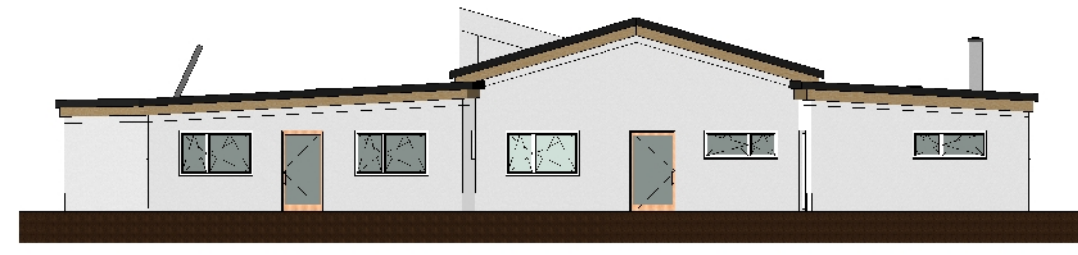

Ansicht Ost 1-200



Strohballen als Wärmedämmung

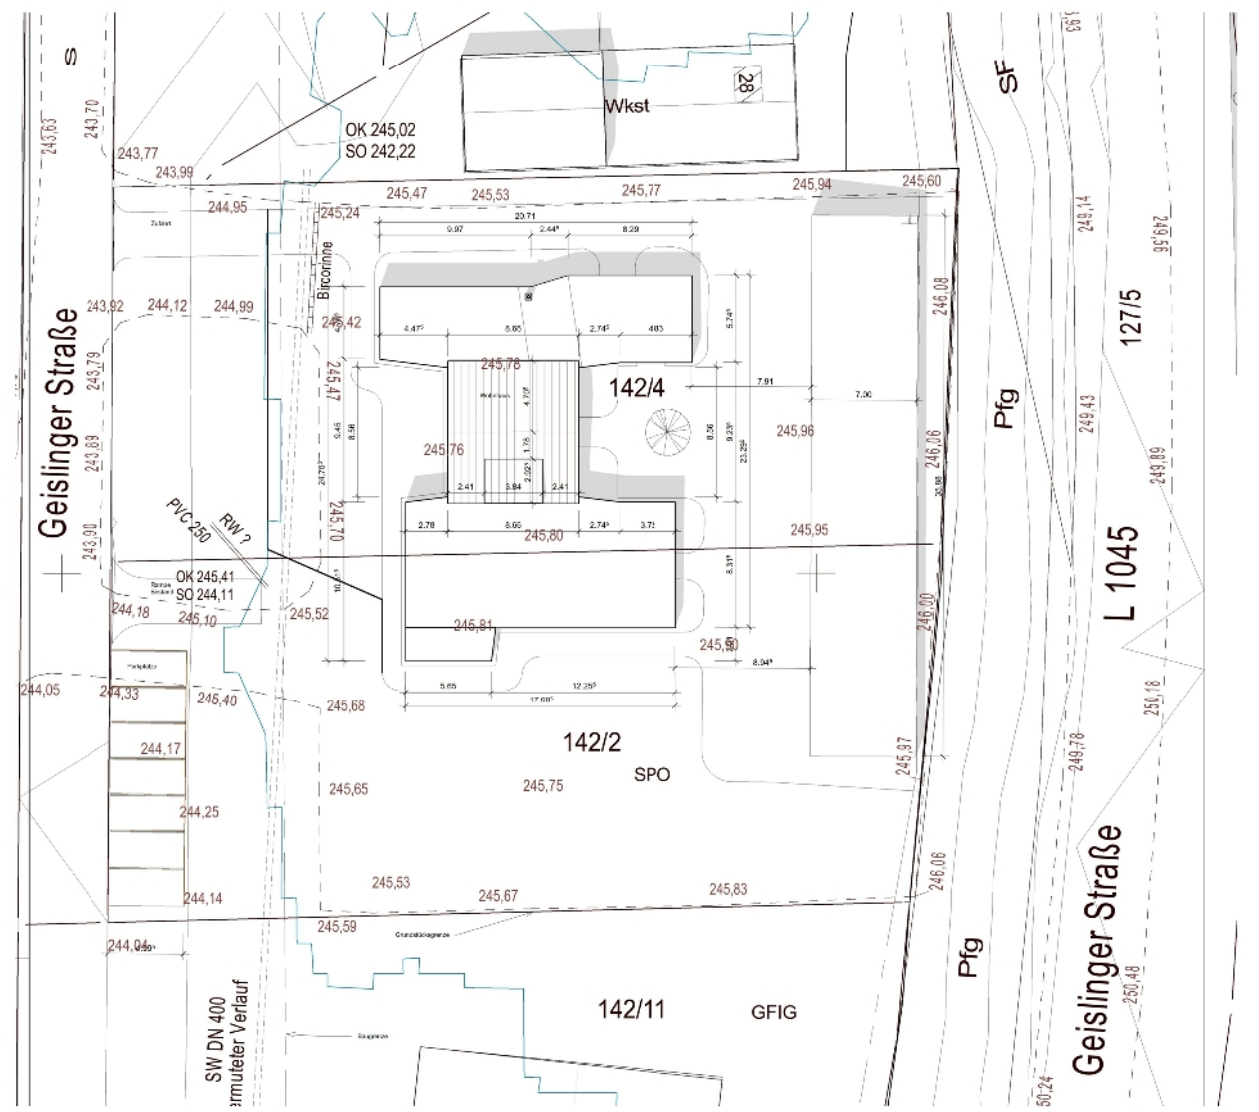

Lageplan 1-500