


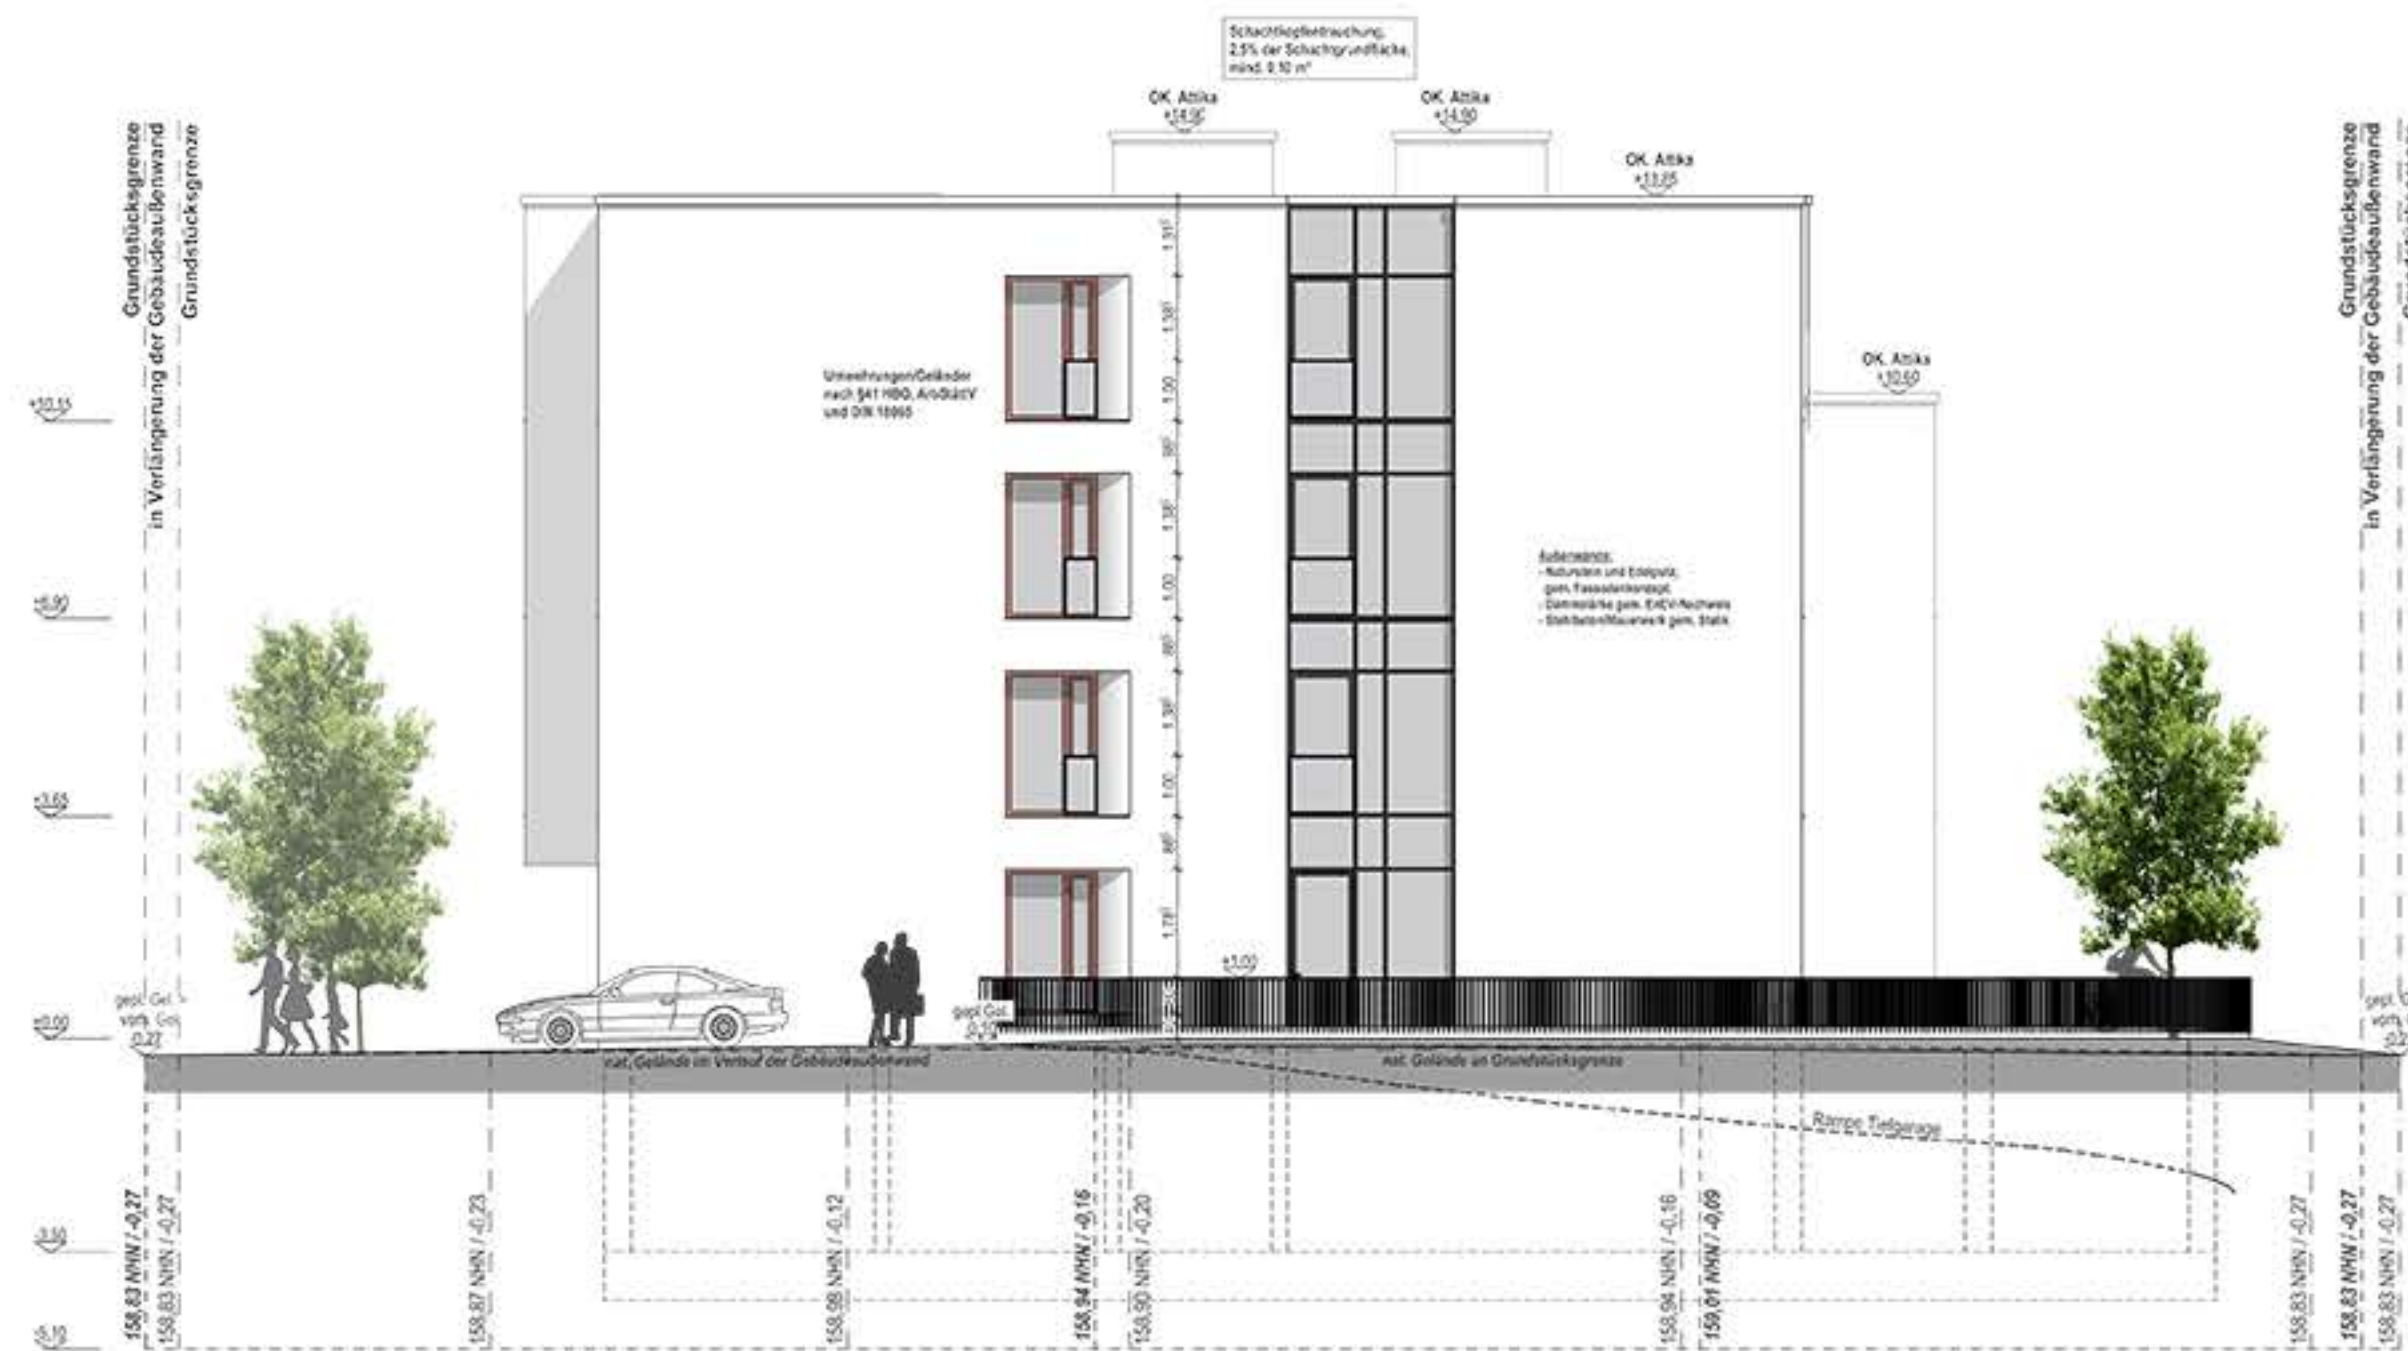

Ansichten Südwesten

Verlauf geplantes Gelände am Gebäude
 Verlauf vorhandenes Gelände am Gebäude
 Verlauf vorh. Gelände an der Grundstücksgrenze

Höhenangaben des jeweiligen Geländeverlaufes,
 +NHN und Bezug OKFFB +/- 0,00

ÄNDERUNGSINDEX

Vermerke

- Einrichtung beispielhaft, nicht Bestandteil des Kaufvertrags!



Ansichten Nordosten

Jugendamt Gießen



Bauherr / Vermieter

Gustav Belcher GmbH & Co. KG
 GF Dipl.-Ing. Ulrich Blecher
 Auf der Weh 11
 35745 Herborn
 Tel.: 02772 572 884
 Mail: info@g-blecher.de

Architekt & Generalplaner



HP&P Generalplanung GmbH
 GF Dipl.-Ing. Ulrich Blecher
 Marburger Straße 112
 35396 Gießen
 Tel.: 0641 250 395 0
 Fax.: 0640 250 395 10
 Mail: info@hp-p-gruppe.de

Planarstellung (en)

Ansichten I

Maßstab
 1:100

Plan-Nr.	Index	Planstanz	Datensatz	Blattformat	glt / barts
207		12.08.2019			M. Pils

Bauherr, Datum	Architekt, Datum
Gießen, den 12.08.2019	Gießen, den 12.08.2019