

St. Martini - Greußen

SCHAULAGER




für mitteldeutsche Kirchenbaugeschichte

Zeichen der Zeit

Anna Diepold & Nils Ziegenbalg

Entwurf Wintersemester 24/25

Bauhaus Universität Weimar
Entwerfen und komplexe Gebäudelehre
Prof. Jörg Springer

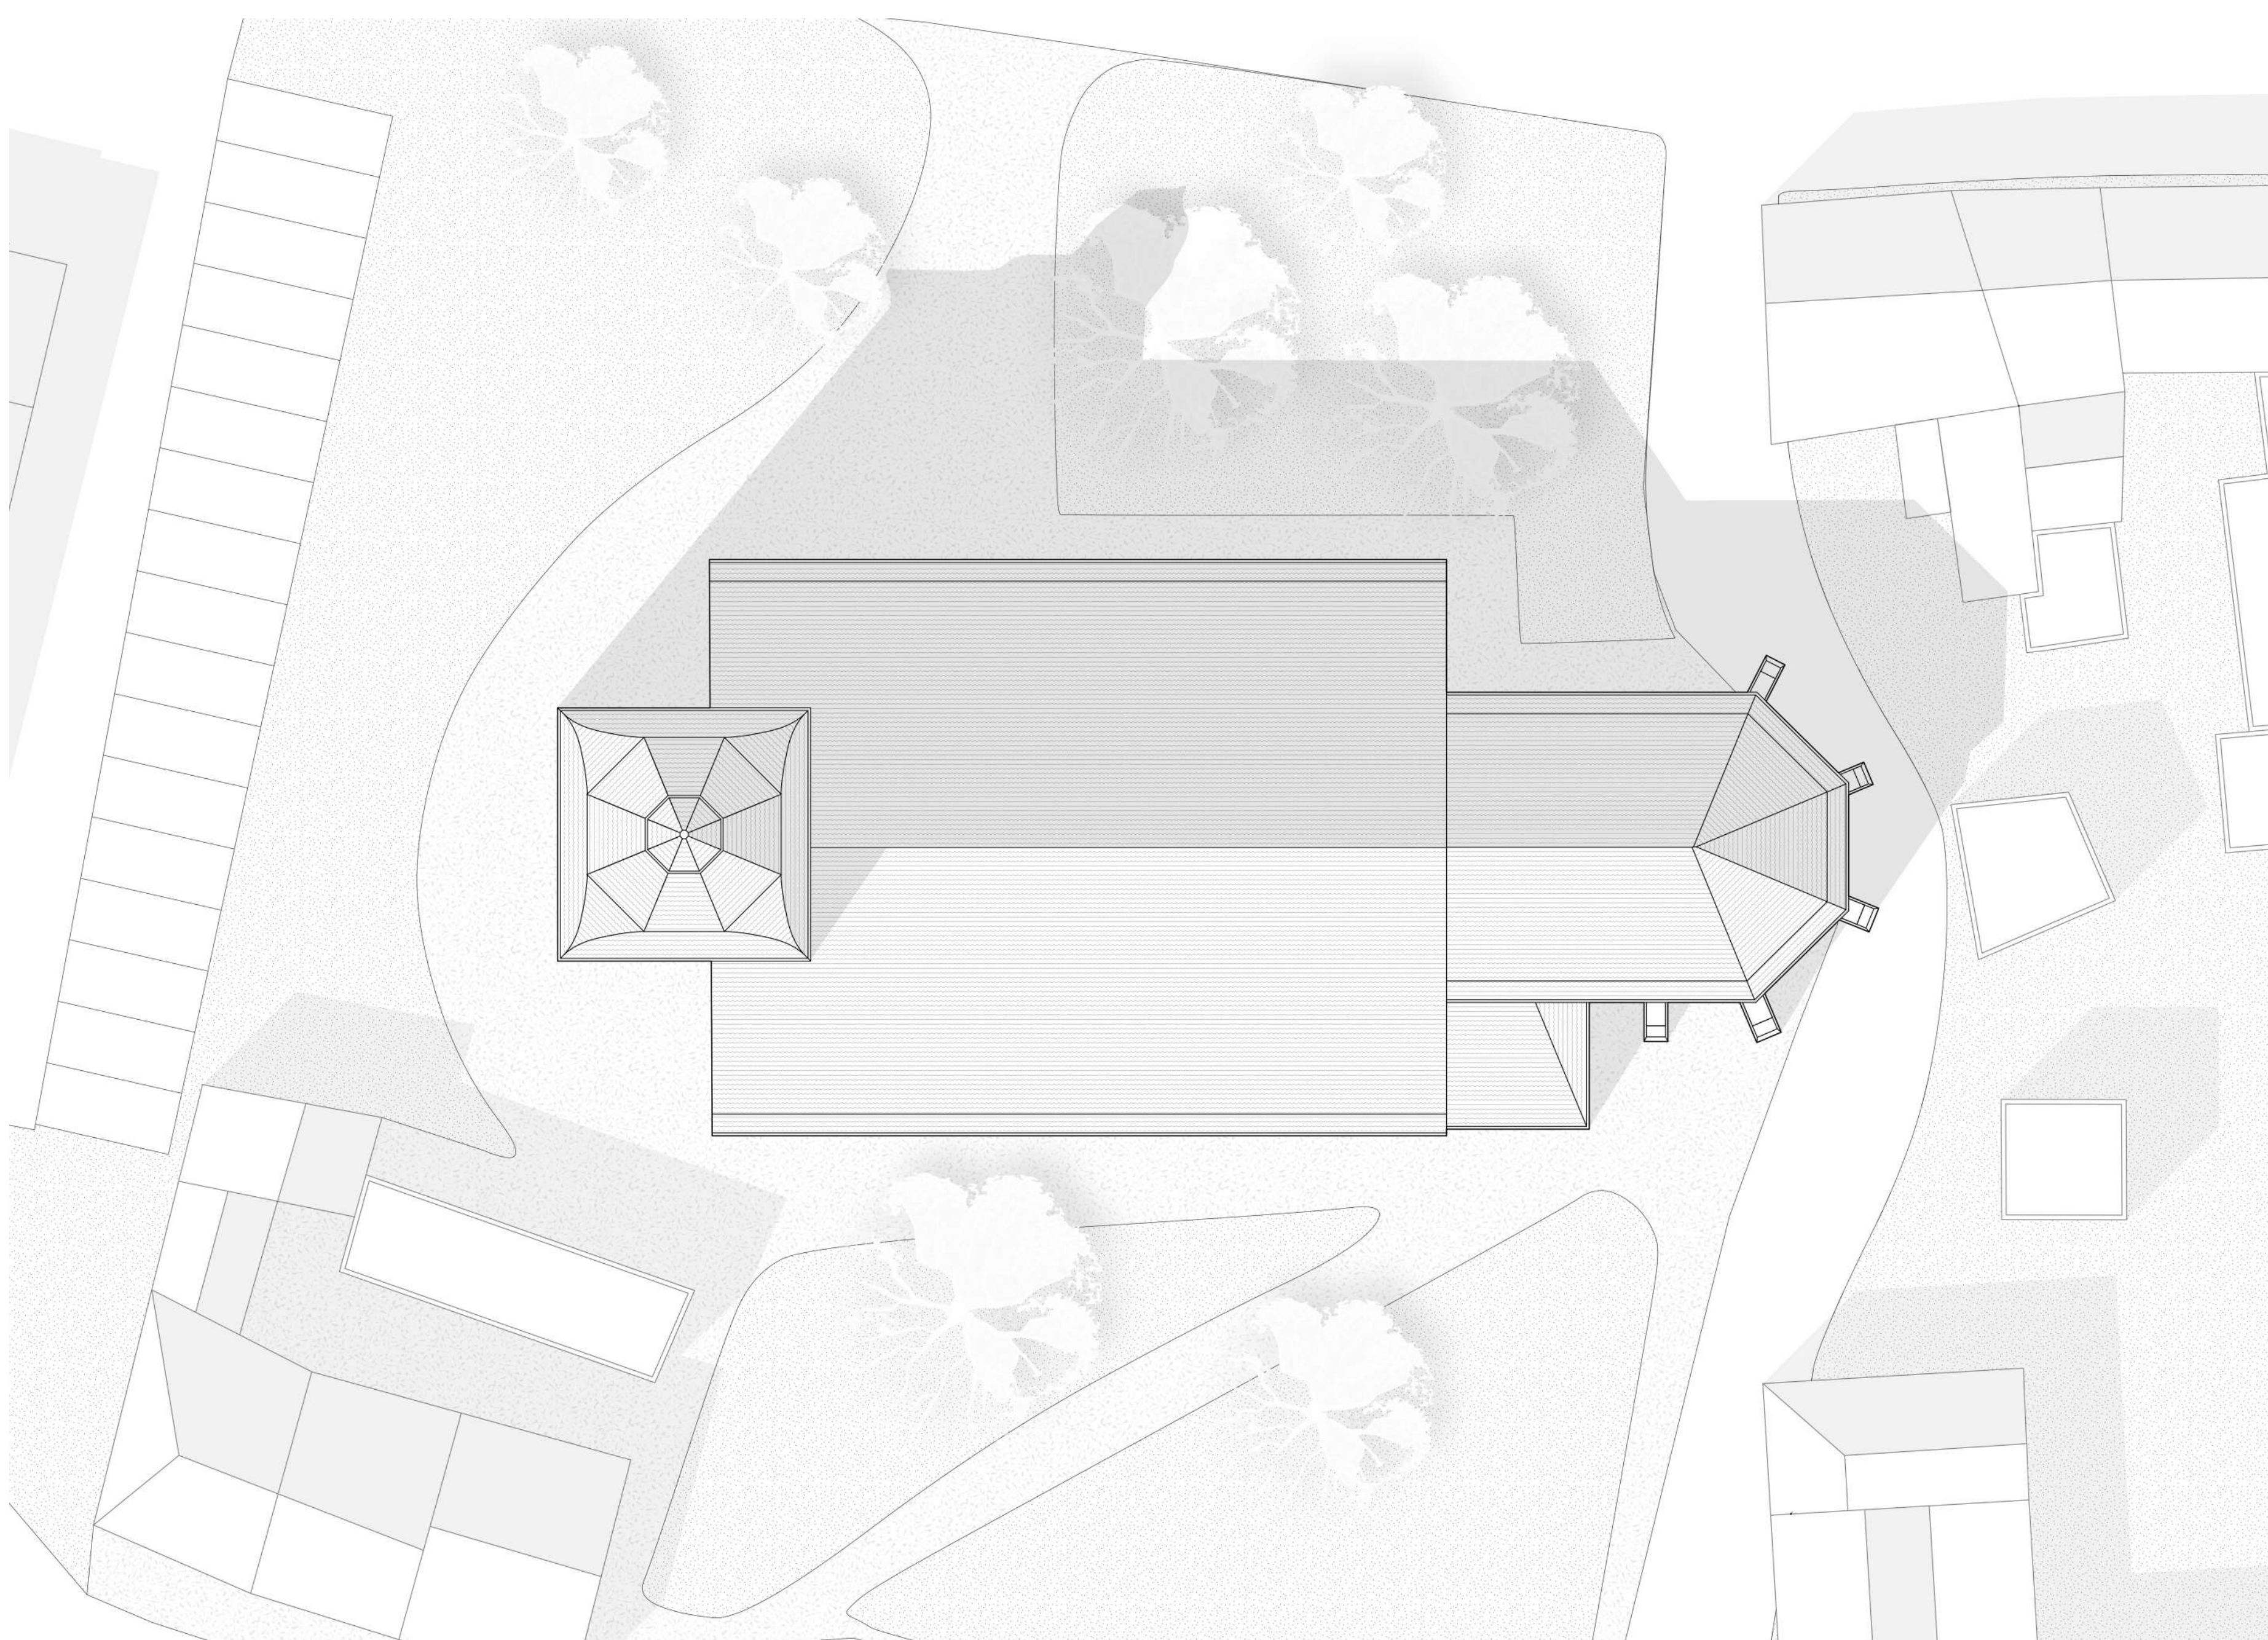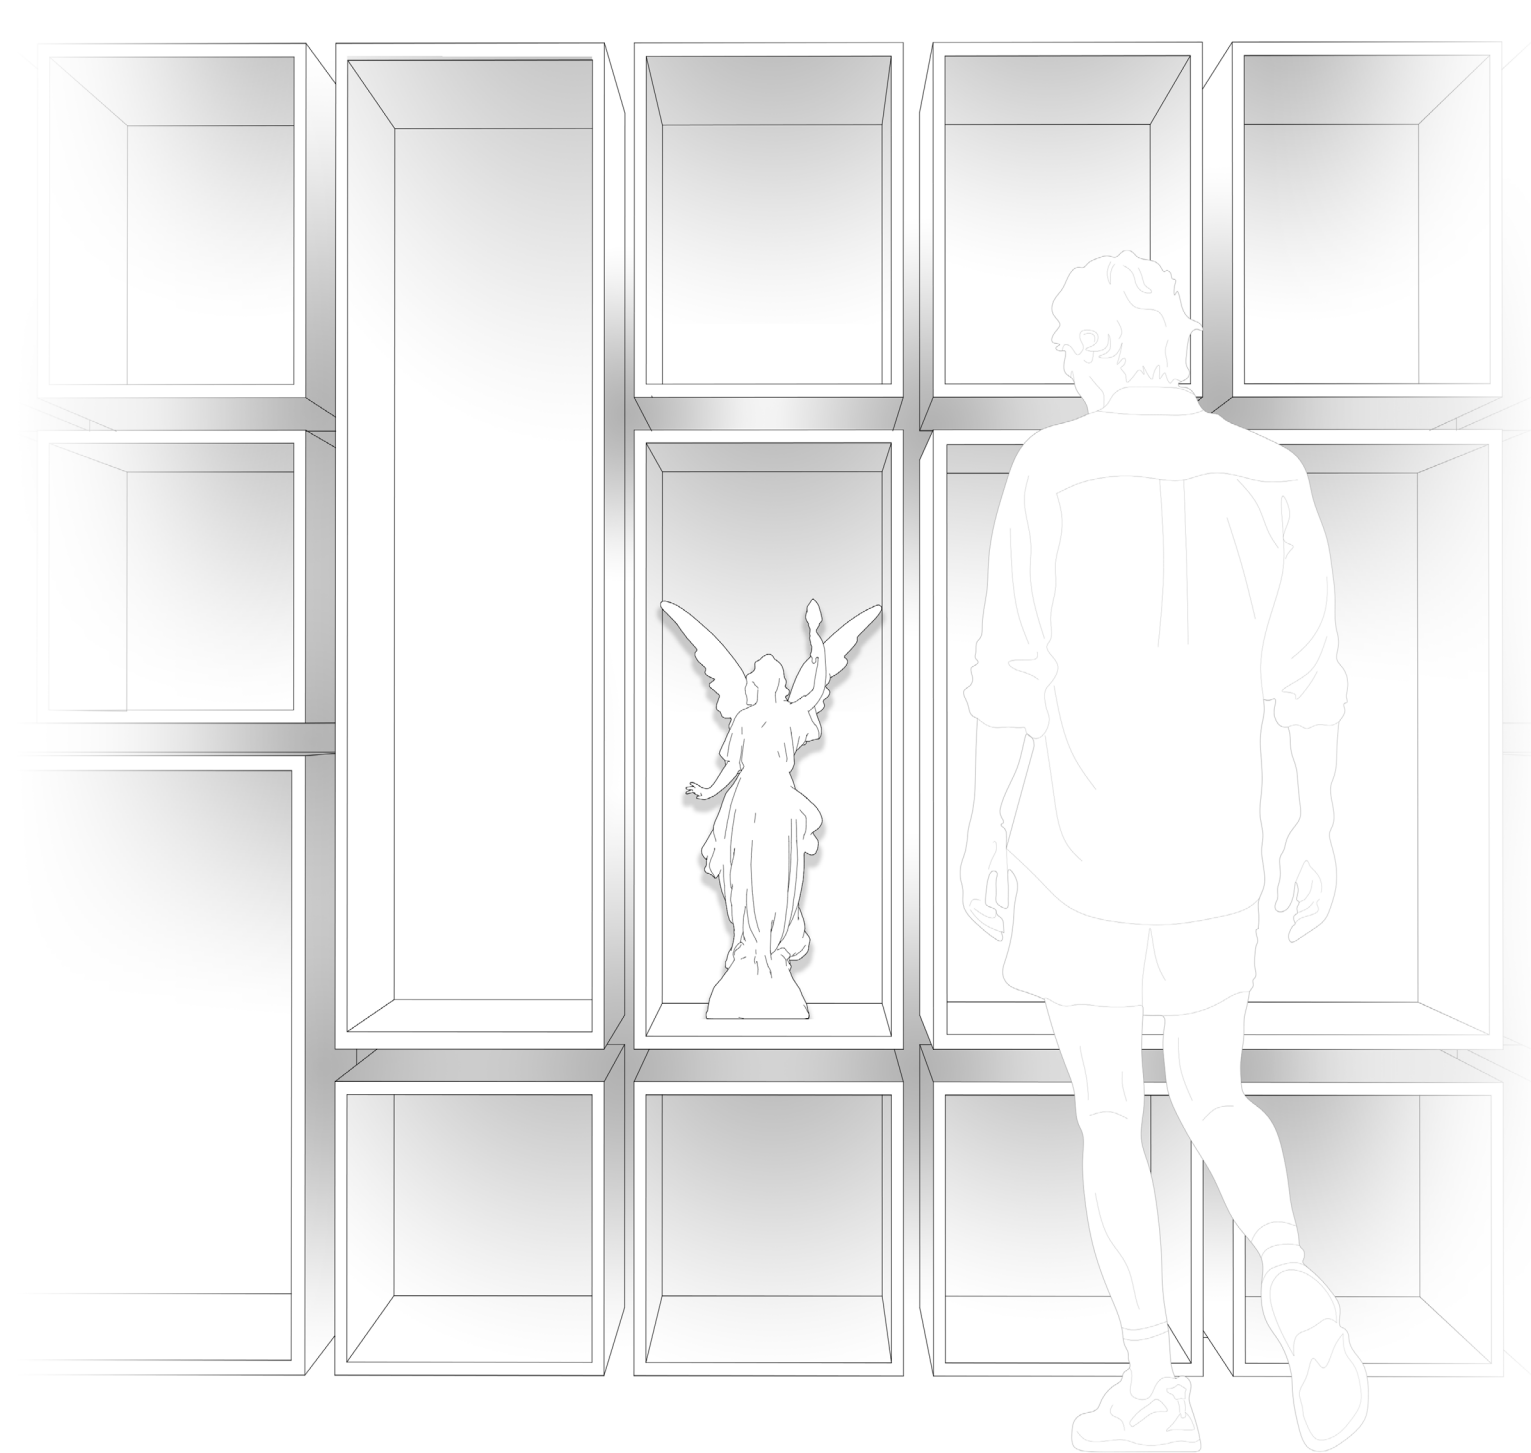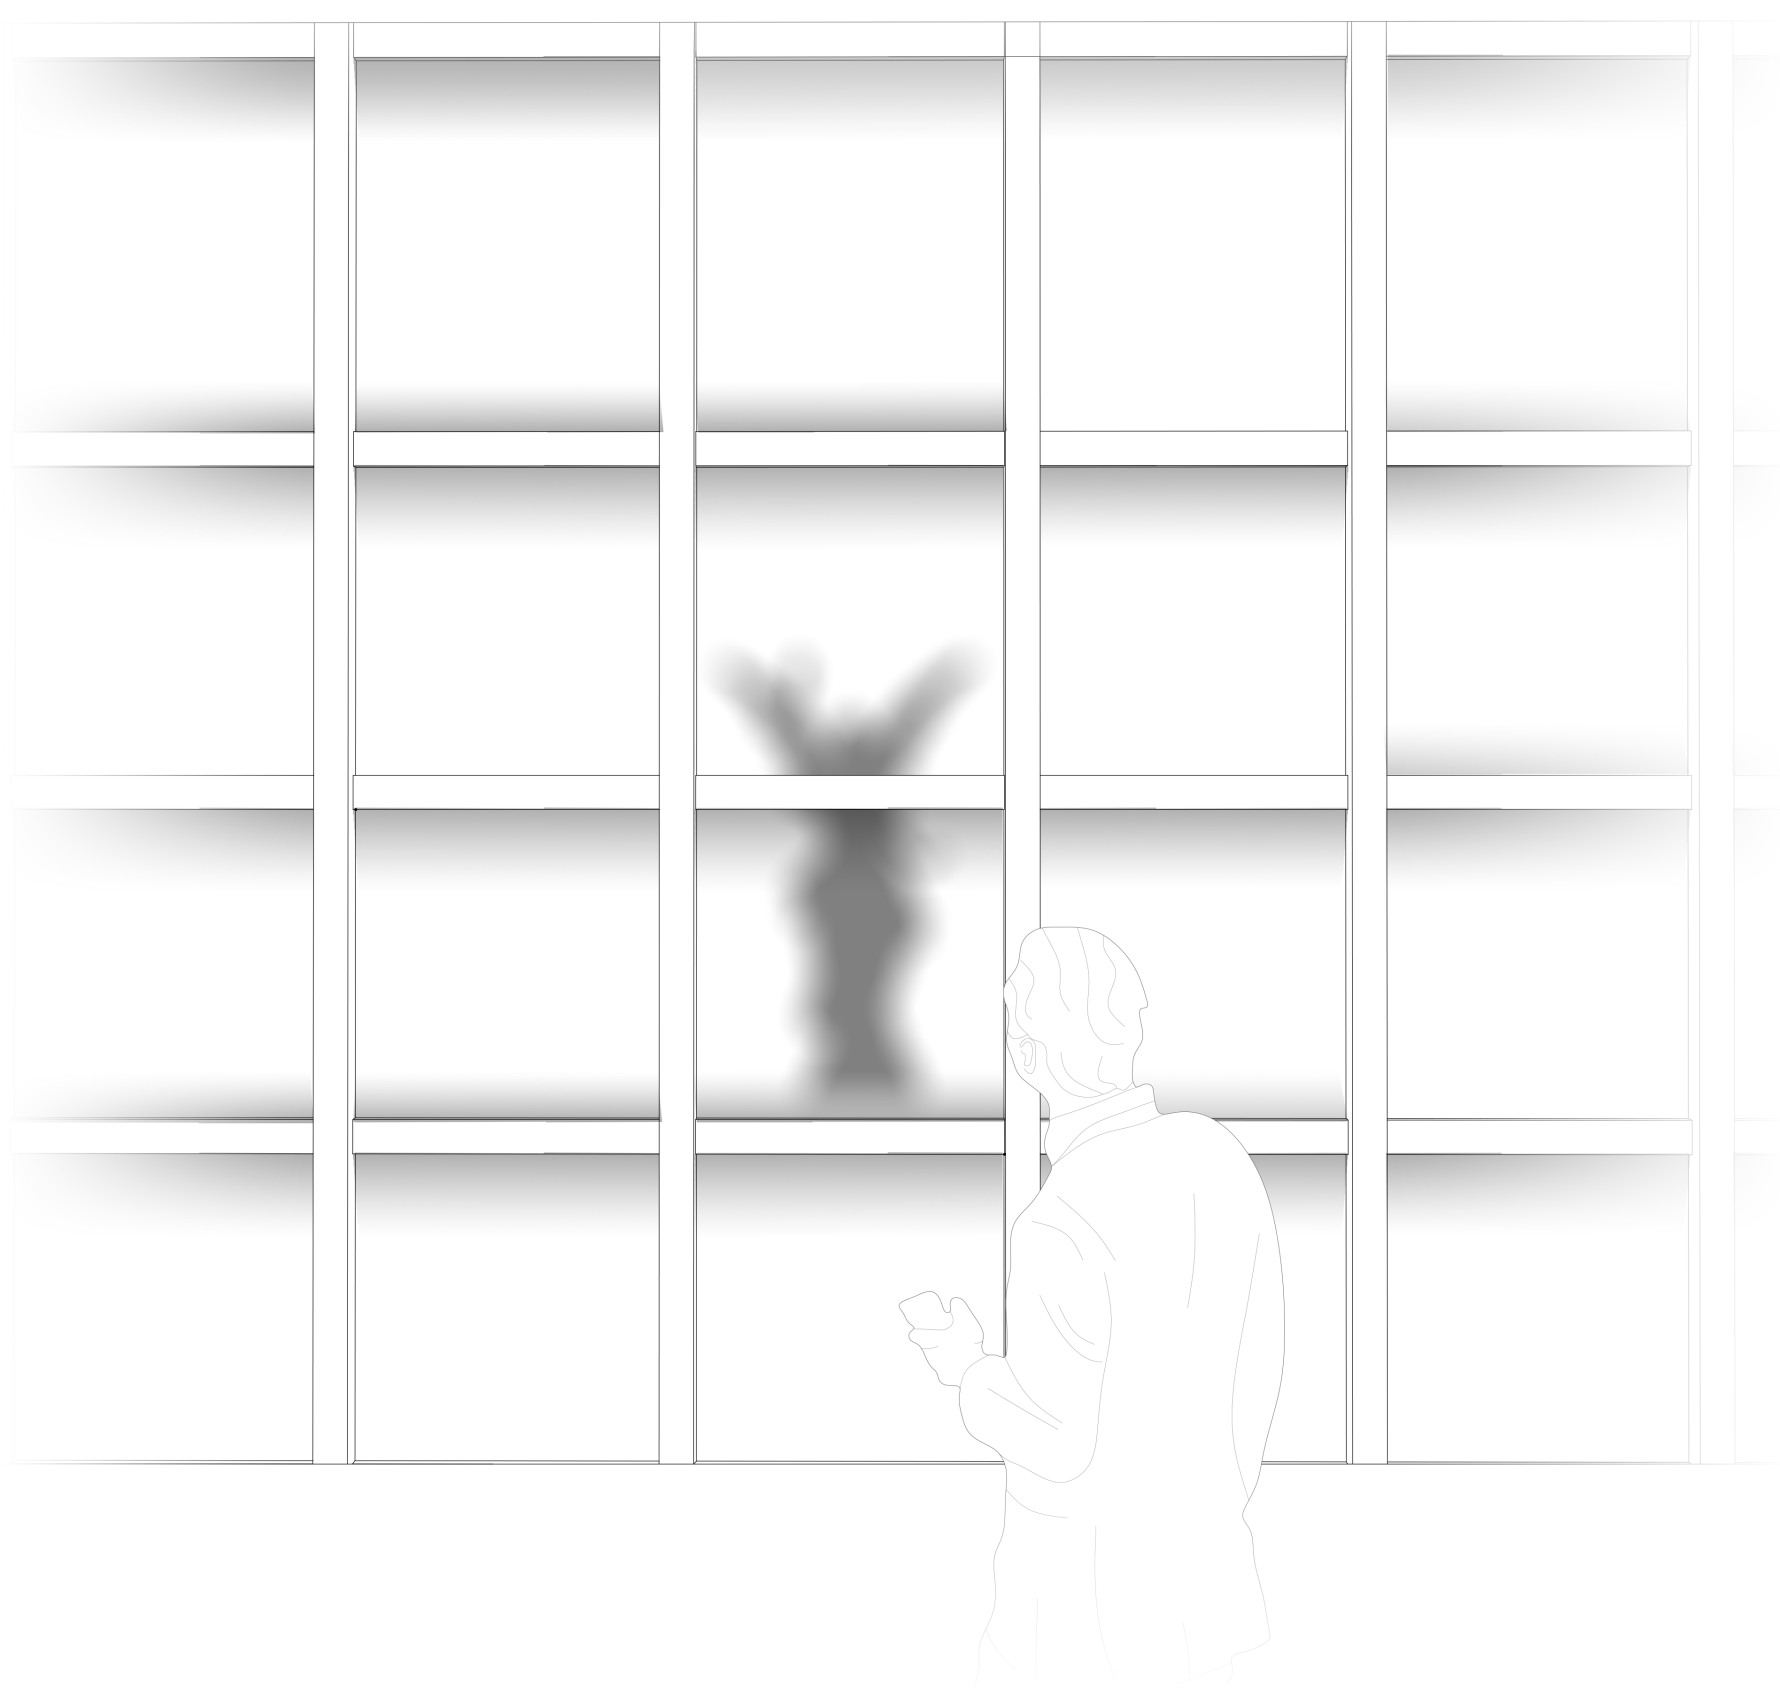

Lageplan M1:200