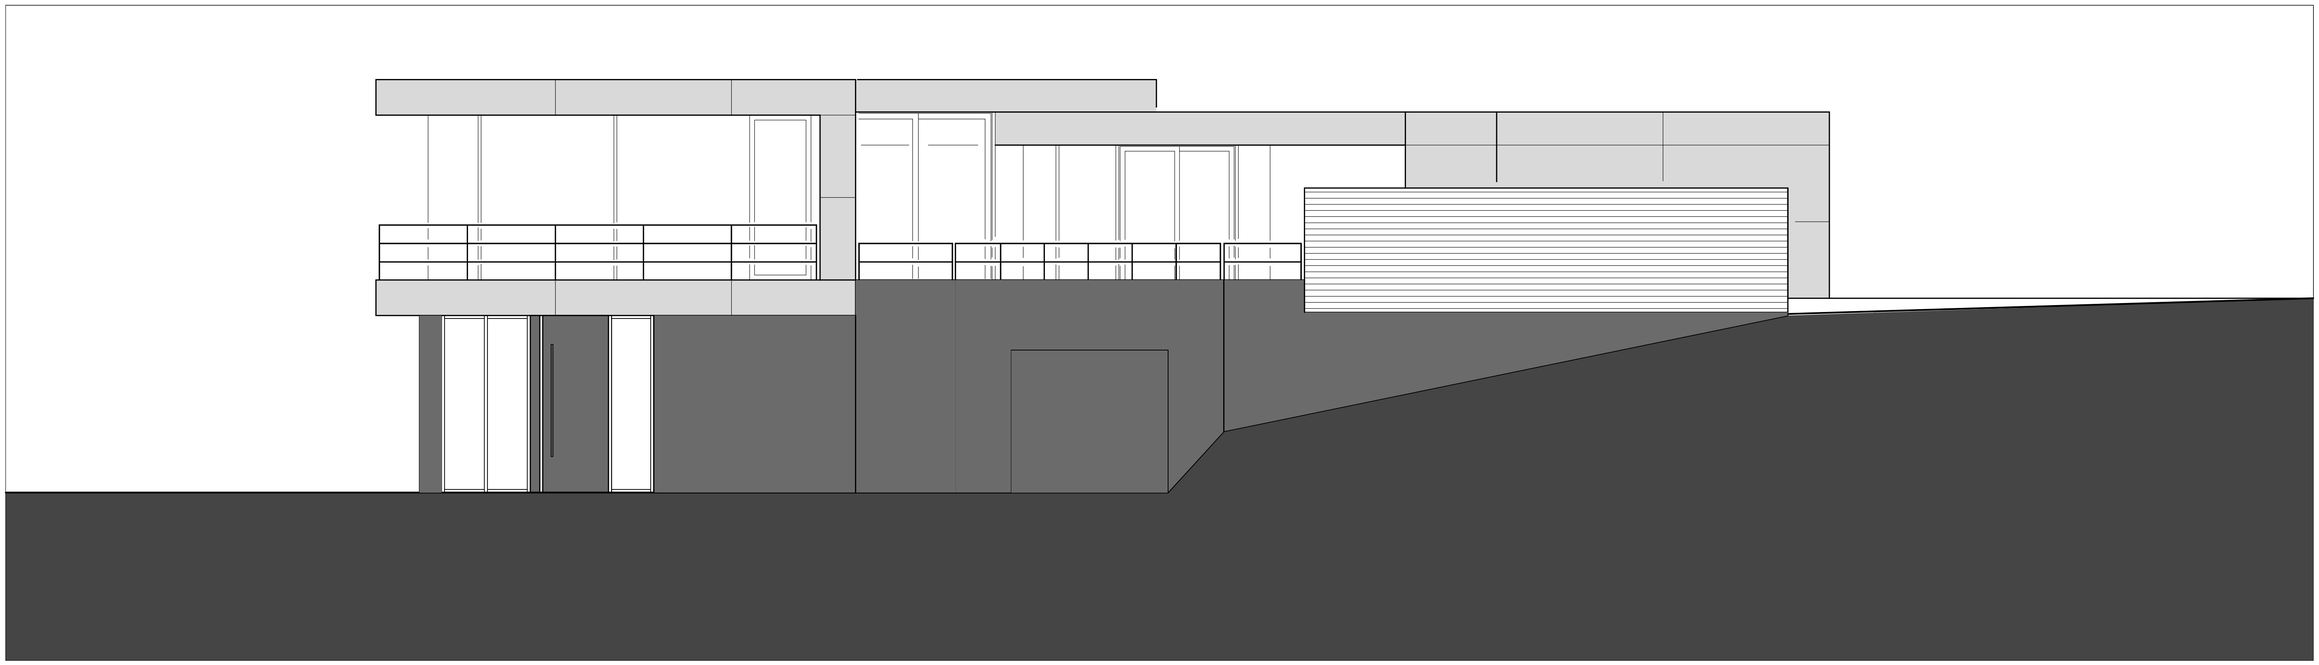

Ansicht West

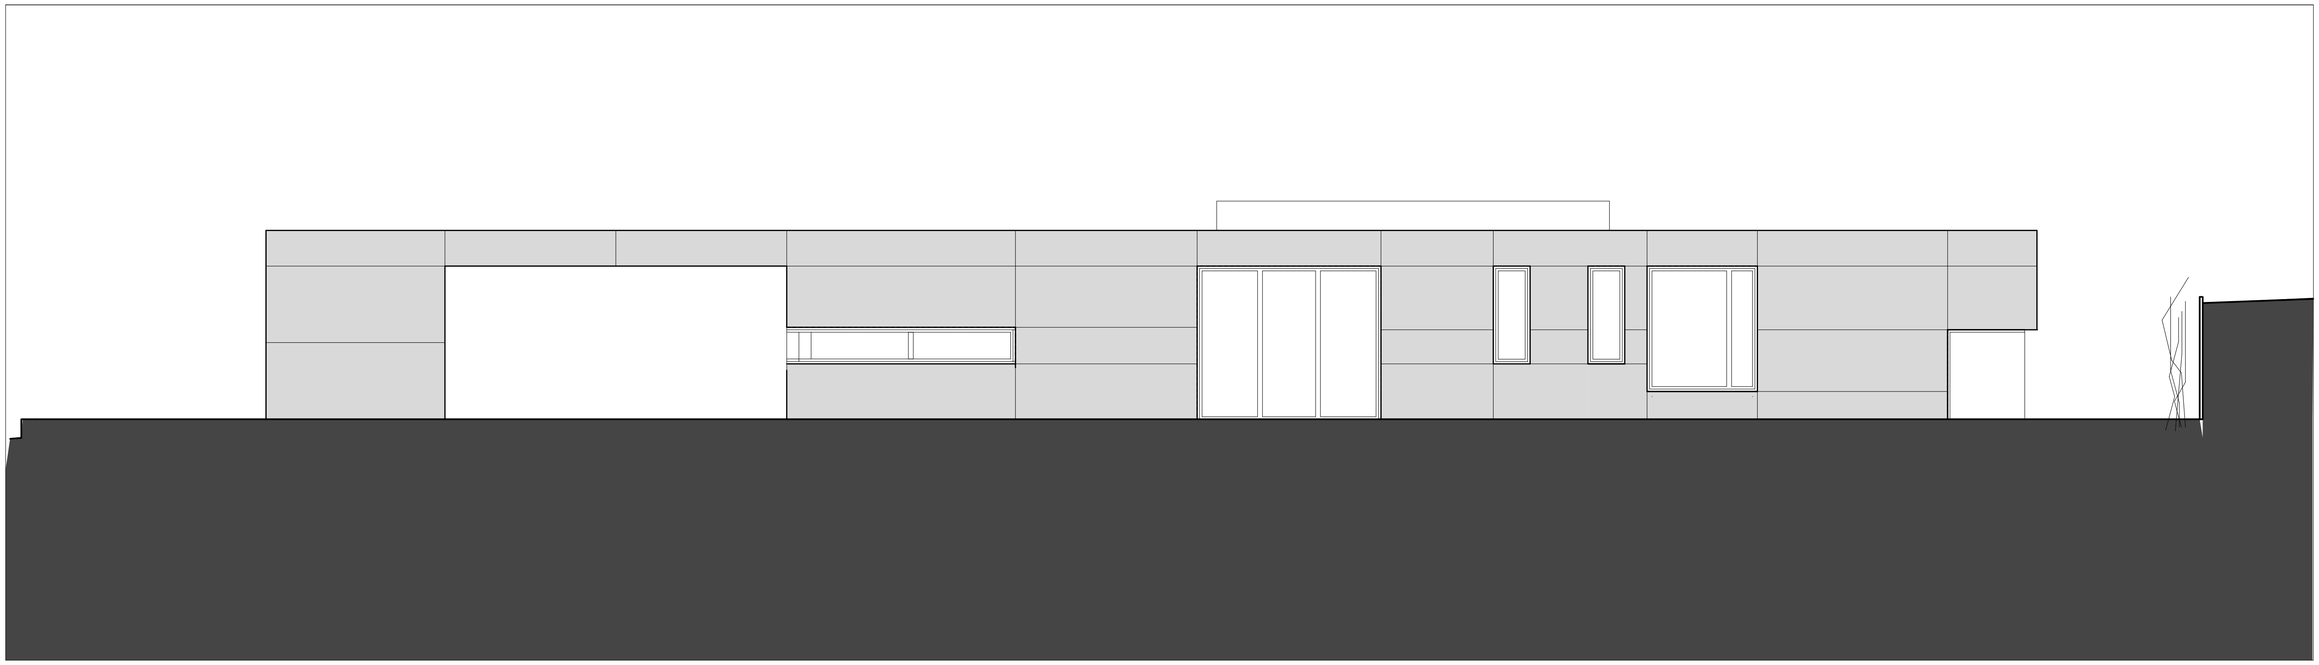

Ansicht Süd

STOLLBERT ARCHITEKTEN
Neubau Wohnhaus in Schramberg

Ansichten
M 1: 100