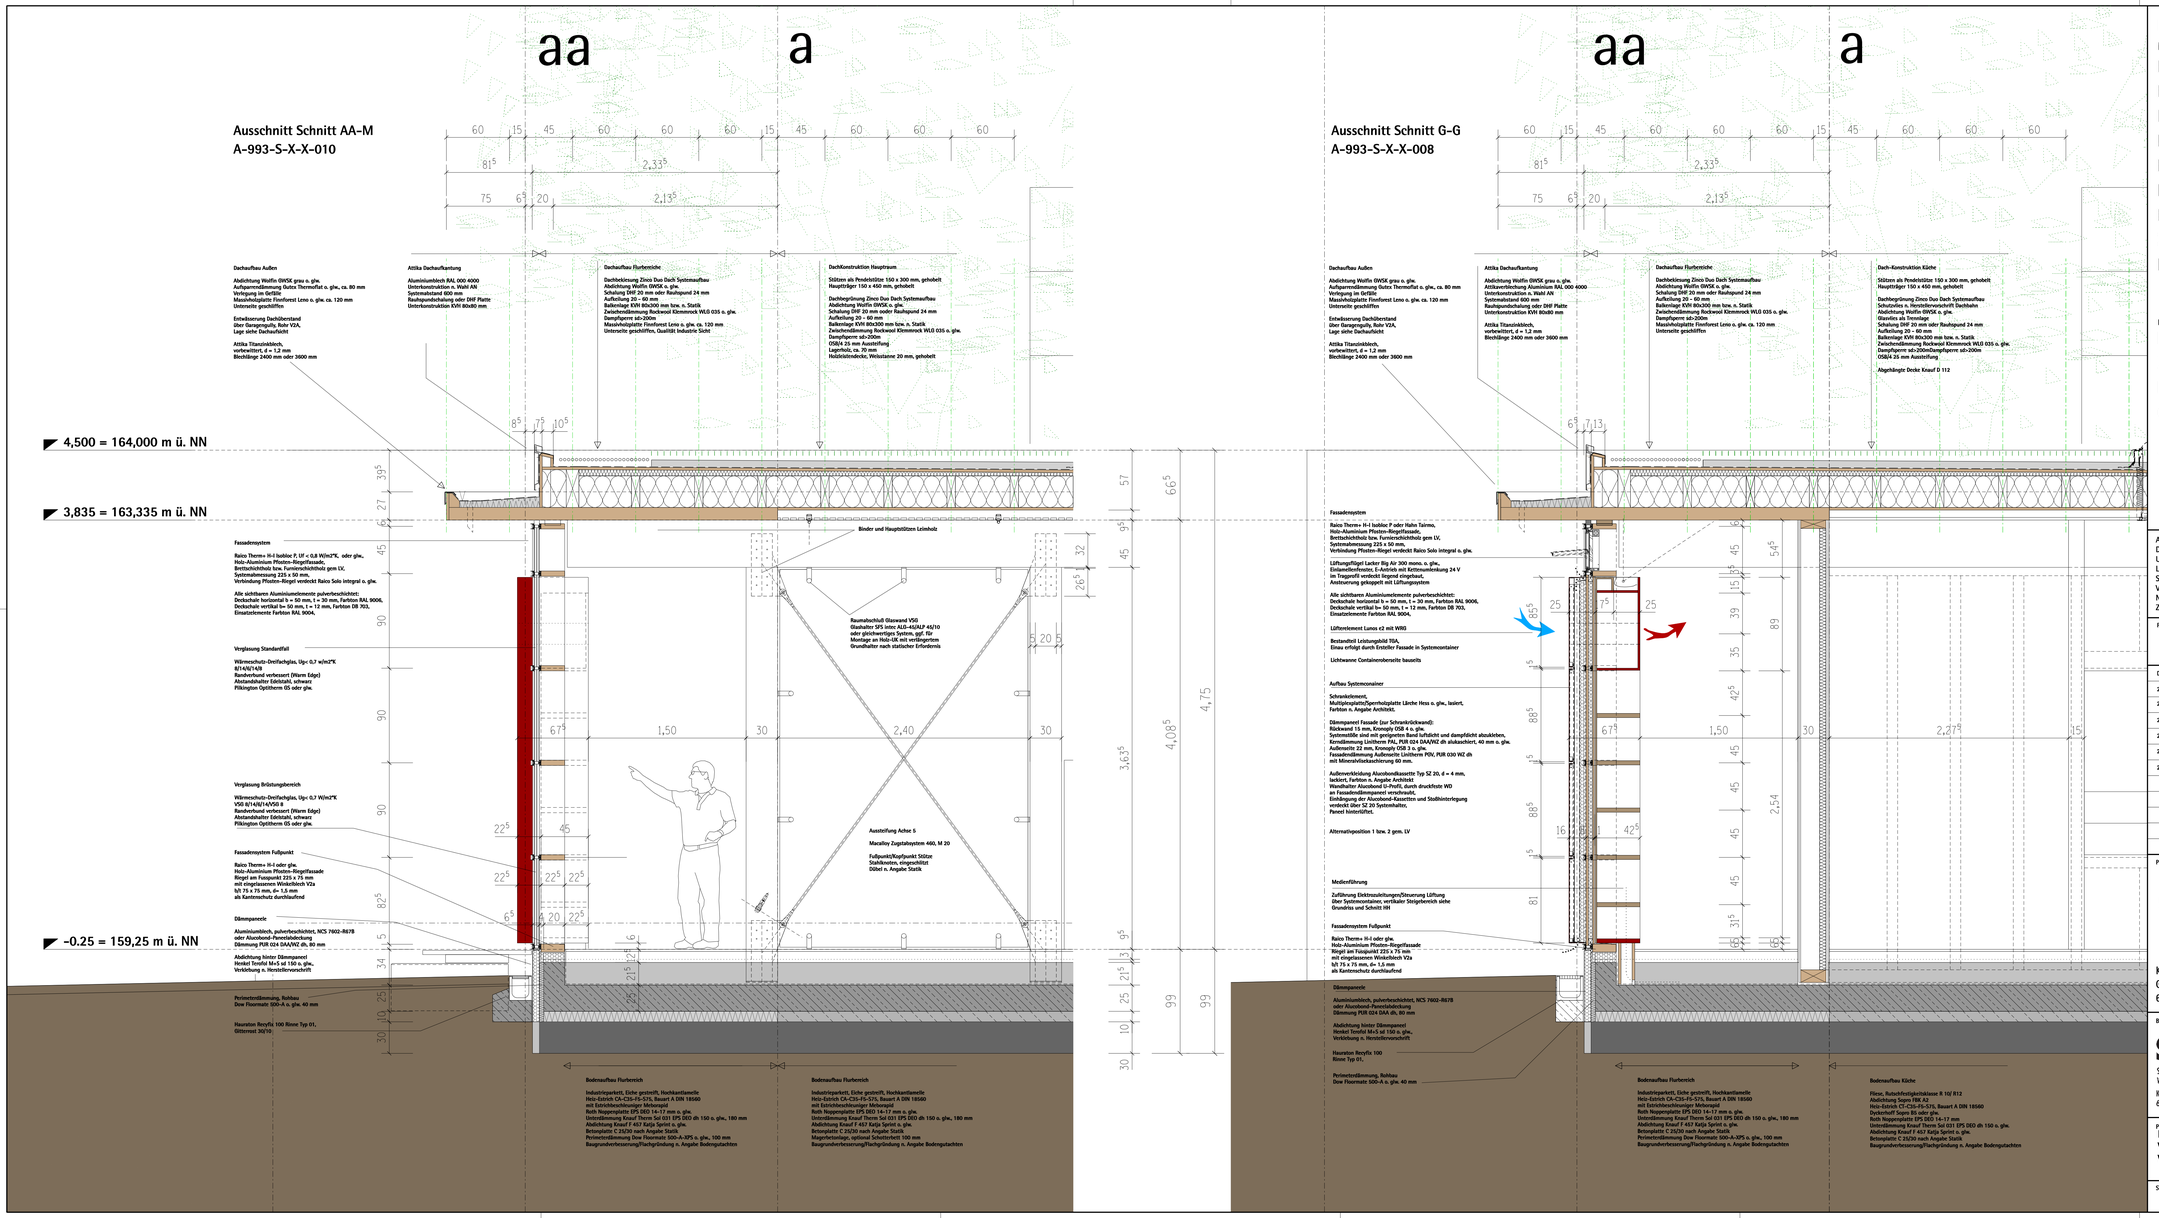

LEGENDE

Materialien:

- Mauerwerk Spezifikation nach Statik
- Stahlbeton Spezifikation nach Statik
- Betonfertigteil
- Dämmung EDS/PS/PUR
- Dämmung Mineralwolle/ weiche Dämmstoffe
- Knauf- Metallständerwände
- GIS - Installationswände
- Holzständer/Holztafelbauwand
- Holzbauteile
- HK= Heizkörper
- Wechsel im Belag

S = Sanitär L = Lüftung
H = Heizung E = Elektro

- Höhenkote Fertig
- Höhenkote Rohbau

OKF = Oberkante Fertig
OKR = Oberkante Rohbau
UKF = Unterkante Fertig
UKR = Unterkante Rohbau
UKB = Unterkante Bestand
BRH = Brüstungshöhe ab OKF
UZ = Unterzug
ÜZ = Überzug

Durchbrüche:

- WD = Wanddurchbruch
- DD = Deckendurchbruch
- FD = Fussbodendurchbruch
- BDF = wasserdichte Bodendurchführung
- Elektro = Einbaukasten Leuchte
- Elektro = Deckenauslass mit Einbaudose
- BA = Bodenaussparung
- WS = Wandschlitz

Türen:

- T30/T90 Brandschutztür
- RD Rauchdichte Tür

Sämtliche Türhöhen beziehen sich auf OKFFB = OK Fertigfussboden bis UK Rohsturz

Sämtliche Brüstungshöhen beziehen sich auf OKFFB = OK Fertigfussboden bis OK Brüstungshöhe

ALLE MABE SIND AM BAU ZU ÜBERPRÜFEN! MABUNSTIMMIGKEITEN SIND MIT DEM ARCHITEKTEN ZU KLÄREN. DIE AUSFÜHRUNGS- UND DETAILPLÄNE DER ARCHITEKTEN GELTEN NUR IN ZUSAMMENHANG MIT DEN SCHAL- UND BEWEHRUNGSPLÄNEN DES STATIKERS. UNSTIMMIGKEITEN SIND MIT DEM ARCHITEKTEN UND DER BAU-LEITUNG ABZUSTIMMEN. ALLE TRAGENDEN UND KONSTRUKTIVEN BAUTEILE MÜSSEN NACH GEPRÜFTER STATISCHER BERECHNUNG HERGESTELLT WERDEN. DIE AUFLAGEN DES BAUSCHEINS, DIE ZUTREFFENDEN DIN-VORSCHRIFTEN FÜR ALLE VORKOMMENDEN BAUTEILE, MIT ALLEN DARAUS RESULTIERENDEN BAULICHEN NOTWENDIGKEITEN SOWIE BODENGUTACHTEN UND DIE ANGABEN DES BAUPHYSIKERS, SIND GENAUESTENS ZU BEACHTEN.

PHASE

AUSFÜHRUNGSPLANUNG

DATUM	INDEX	ÄNDERUNGSVERMERK
2011-03-14	a	Systemaufbau Container
2011-03-18	b	Windverband und Stützenstellung Achse 5
2011-04-23	c	Hinweis Lüftungselement
2011-05-11	d	Entwässerungsrinne Außenbereich/Anschluß Fassade
2011-05-29	e	Farbton Container/Dämmpaneele
2011-07-12	f	Außenrinne, Attika

PROJEKT

Klassenpavillon/Mensa Diltheyschule
Georg-August-Str. 16
65195 Wiesbaden

BAUHERR

SEG Stadtentwicklungsgesellschaft Wiesbaden mbH
Konrad-Adenauer-Ring 11 Fon: 0611 - 77 808 - 38
65187 Wiesbaden Fax: 0611 - 77 808 - 19

ARCHITEKT

Müller & Münch
Andrea Münch, Dipl.-Ing. Innenarchitektin
Dieter Müller, Prof. Dipl.-Ing. Architekt
Holbeinstraße 6, 65195 Wiesbaden
FON 0611-4479771 , FAX 0611-4479772

PLANNINHALT
Deatail Fassade
Vertikalschnitt Regelfassade
Vertikalschnitt Systemcontainer

CODE	MABSTAB	DATUM/GEZ.
993	1:20	2011-03-06
EBENE	BEZUGSHÖHE 0.00 = OKFF EG 158.50 m ü.NN	GEPRÜFT:

STATUS

PHASE LFD. NR.	INDEX
A-993-D-XX-012	f