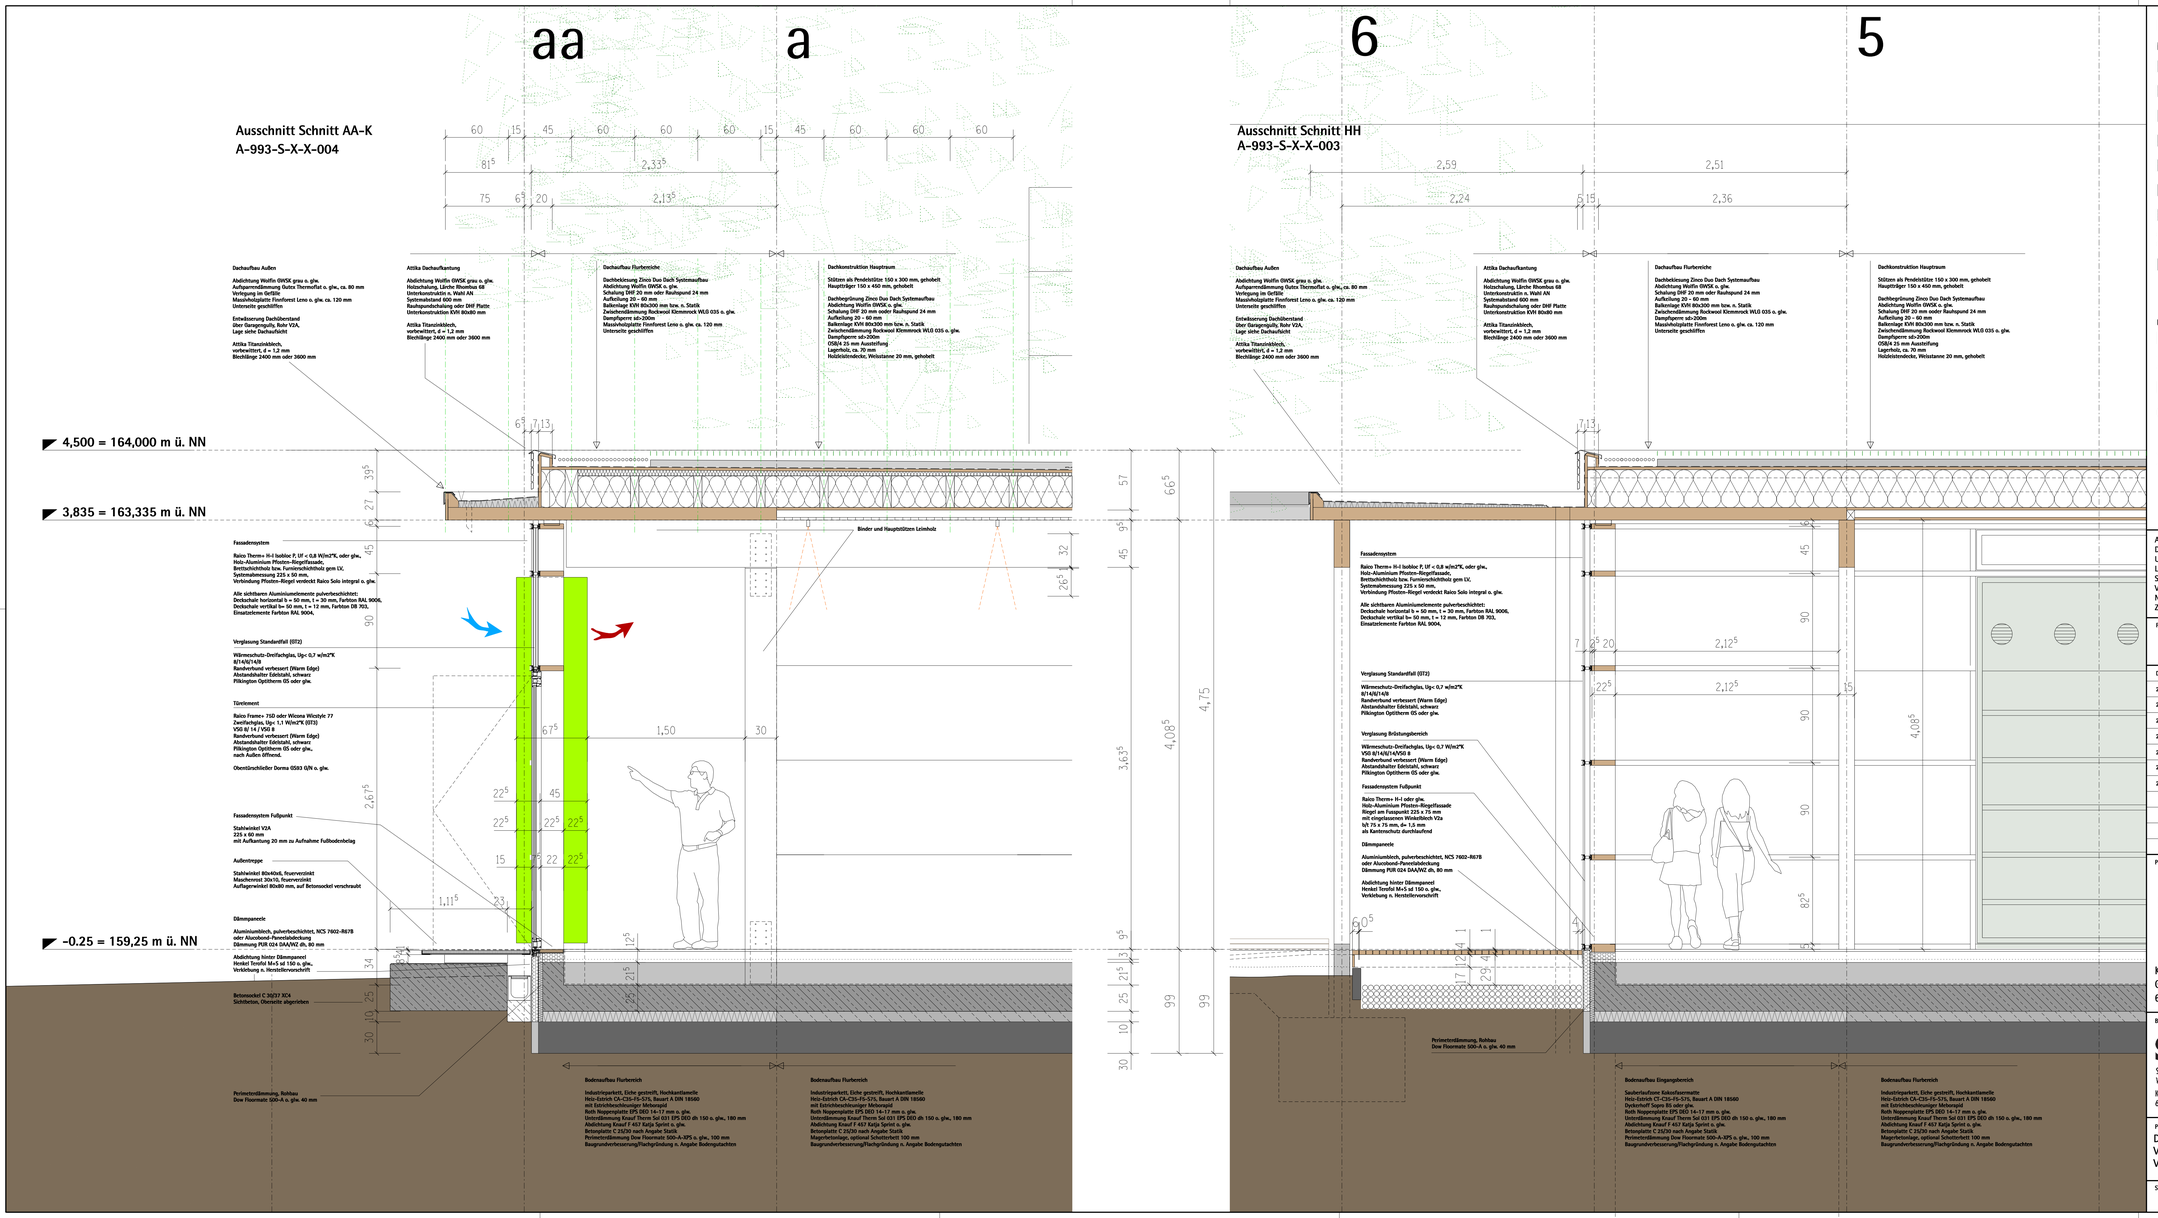

LEGENDE

Materialien:

- Mauerwerk Spezifikation nach Statik
- Stahlbeton Spezifikation nach Statik
- Betonfertigteil
- Dämmung EDS/PS/PUR
- Dämmung Mineralwolle/ weiche Dämmstoffe
- Knauf- Metallständerwände
- GIS - Installationswände
- Holzständer/Holztafelbauwand
- Holzbauteile
- HK= Heizkörper
- Wechsel im Belag

S = Sanitär L = Lüftung
H = Heizung E = Elektro

- Höhenkote Fertig
- Höhenkote Rohbau

OKF = Oberkante Fertig
OKR = Oberkante Rohbau
UKF = Unterkante Fertig
UKR = Unterkante Rohbau
UKB = Unterkante Bestand
BRH = Brüstungshöhe ab OKF
UZ = Unterzug
ÜZ = Überzug

Durchbrüche:

- WD = Wanddurchbruch
- DD = Deckendurchbruch
- FD = Fussbodendurchbruch
- BDF = wasserdichte Bodendurchführung
- Elektro = Einbaukasten Leuchte
- Elektro = Deckenauslass mit Einbaudose
- BA = Bodenaussparung
- WS = Wandschlitz

Türen:

- T30/T90 Brandschutztür
- RD Rauchdichte Tür

Sämtliche Türhöhen beziehen sich auf OKFFB = OK Fertigfussboden bis UK Rohfutter

Sämtliche Brüstungshöhen beziehen sich auf OKFFB = OK Fertigfussboden bis OK Brüstungshöhe

ALLE MABE SIND AM BAU ZU ÜBERPRÜFEN! MABUNSTIMMIGKEITEN SIND MIT DEM ARCHITEKTEN ZU KLÄREN. DIE AUSFÜHRUNGS- UND DETAILPLÄNE DER ARCHITEKTEN GELTEN NUR IN ZUSAMMENHANG MIT DEN SCHAL- UND BEWEHRUNGSPLÄNEN DES STATIKERS. UNSTIMMIGKEITEN SIND MIT DEM ARCHITEKTEN UND DER BAULEITUNG ABZUSTIMMEN. ALLE TRAGENDEN UND KONSTRUKTIVEN BAUTEILE MÜSSEN NACH GEPRÜFTER STATISCHER BERECHNUNG HERGESTELLT WERDEN. DIE AUFLAGEN DES BAUSCHEINS, DIE ZUTREFFENDEN DIN-VORSCHRIFTEN FÜR ALLE VORKOMMENDEN BAUTEILE, MIT ALLEN DARAUS RESULTIERENDEN BAULICHEN NOTWENDIGKEITEN SOWIE BODENGUTACHTEN UND DIE ANGABEN DES BAUPHYSIKERS, SIND GENAUESTENS ZU BEACHTEN.

PHASE

AUSFÜHRUNGSPLANUNG

DATUM	INDEX	ÄNDERUNGSVERMERK
2011-03-14	a	Lüftungsflügel ausgetauscht
2011-03-17	b	Türanschluss überarbeitet, Tür Raico Frame+ 75D
2011-04-23	c	Entfall Lüftungsflügel Ostfassade
2011-05-14	d	Anschlussbereich Außenrinne/Fußpunkt Fassade
2011-05-31	e	Farbabstimmung Fassade
2011-07-04	f	Außentreppe
2011-07-09	g	Holzdeck

PROJEKT

Klassenpavillon/Mensa Diltheyschule
Georg-August-Str. 16
65195 Wiesbaden

BAUHERR

Stadtentwicklungsgesellschaft Wiesbaden mbH
Konrad-Adenauer-Ring 11 Fon: 0611 - 77 808 - 38
65187 Wiesbaden Fax: 0611 - 77 808 - 19

ARCHITEKT

Müller & Münch
Andrea Münch, Dipl.-Ing. Innenarchitektin
Dieter Müller, Prof. Dipl.-Ing. Architekt
Holbeinstraße 6, 65195 Wiesbaden
FON 0611-4479771 , FAX 0611-4479772

PLANNINHALT	CODE	MAßSTAB	DATUM/GEZ.
Detail Fassade 2 Vertikalschnitt Türbereich Nord Vertikalschnitt Haupteingang Ost	993	1:20	2011-03-09
	EBENE	BEZUGSHÖHE 0.00 = OKFF EG 158.50 m ü.NN	GEPRÜFT:
STATUS	PHASE LFD. NR.	A-993-D-XX-013	INDEX g