



- Sondereigentum
- Gemeinschaftseigentum
- Gemeinschaftseigentum mit Sondernutzungsrecht

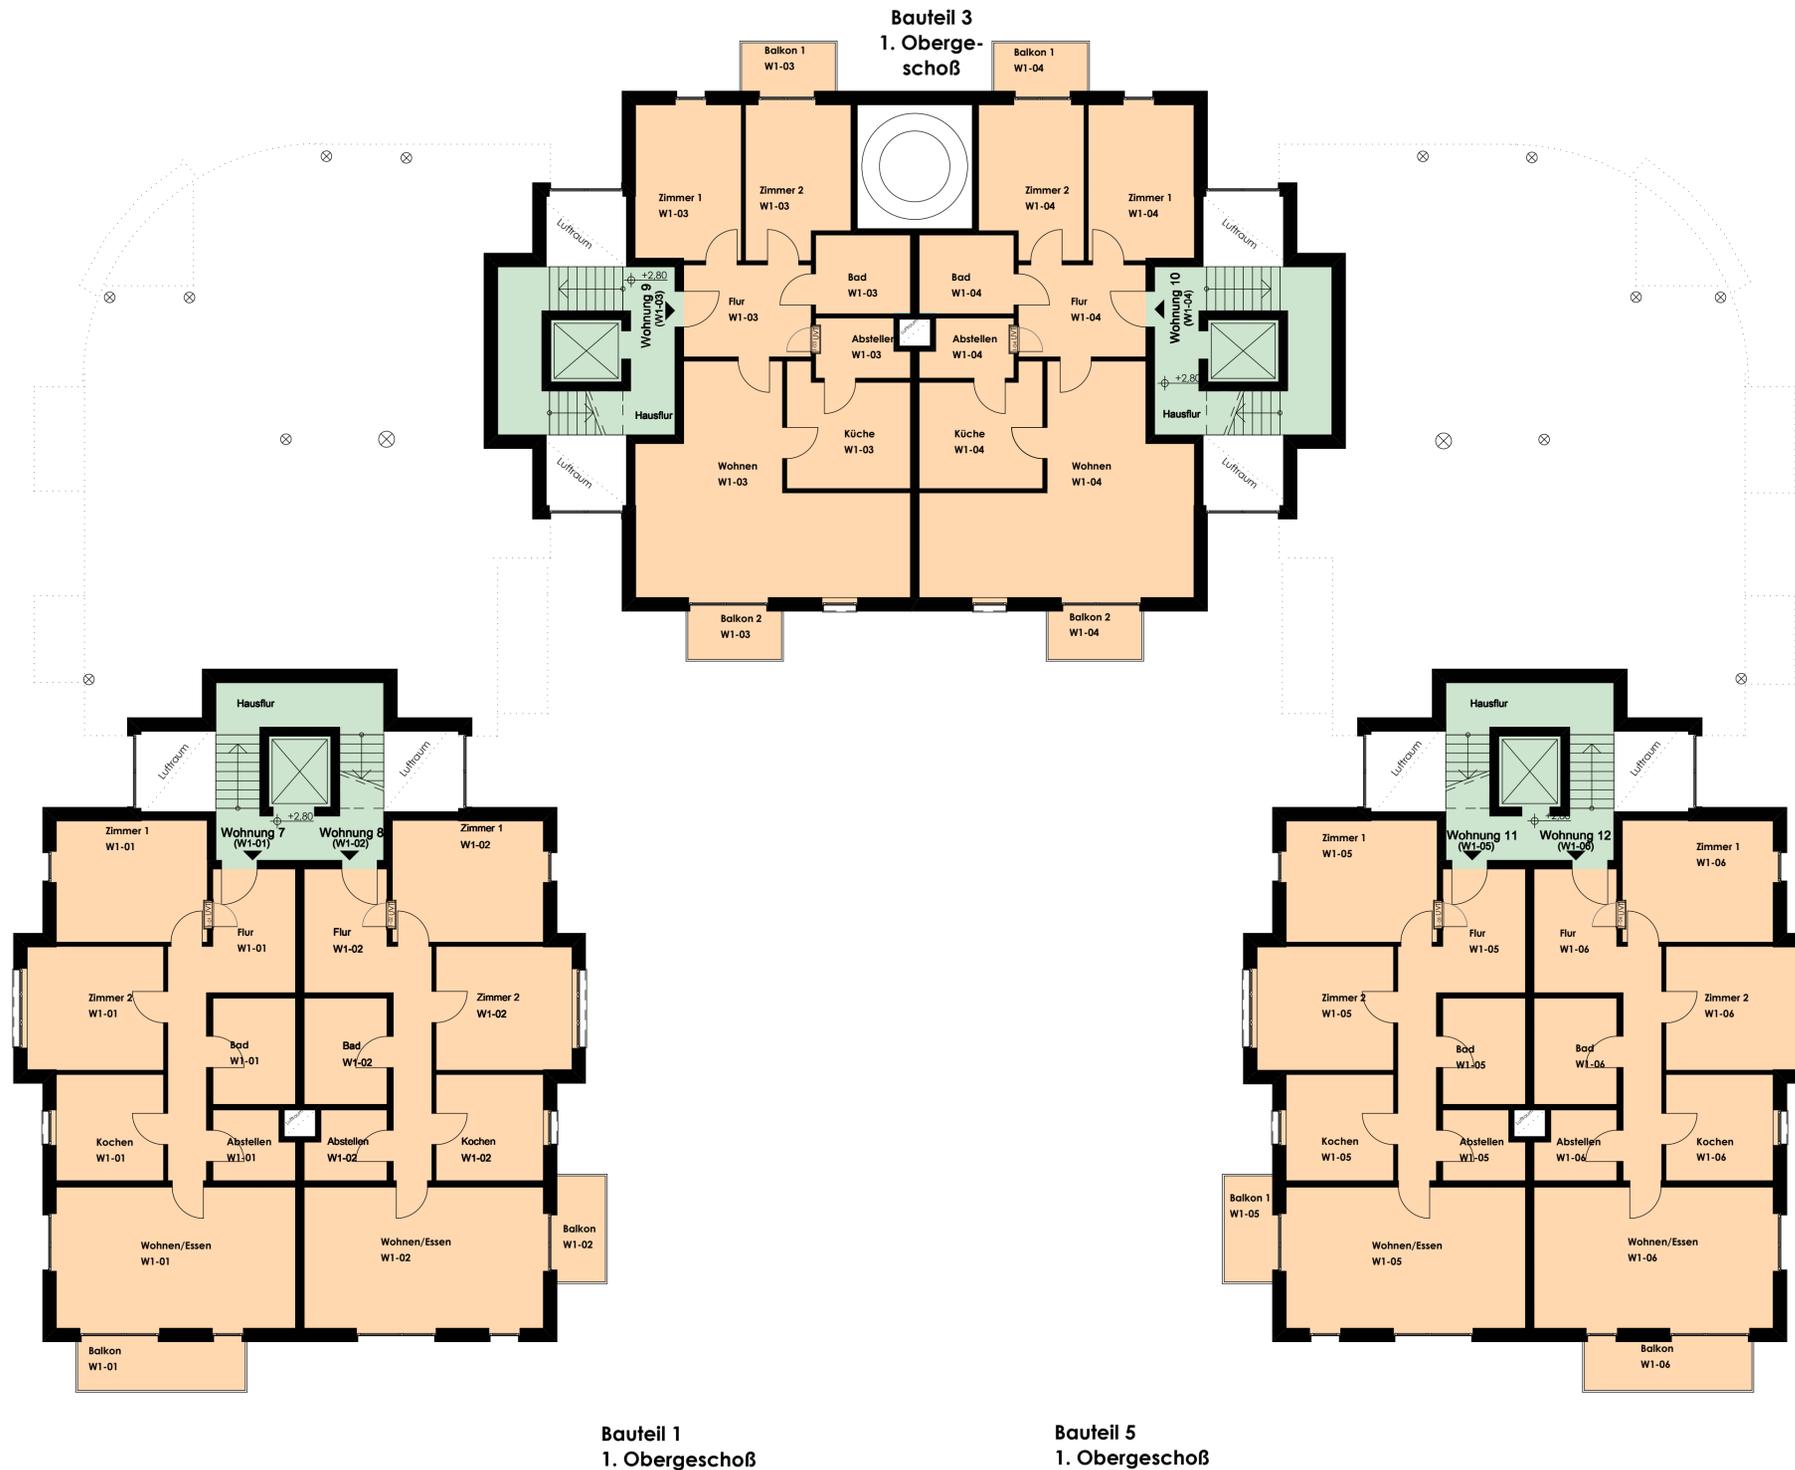

**Bauteil 1**  
1. Obergeschoß

**Bauteil 5**  
1. Obergeschoß

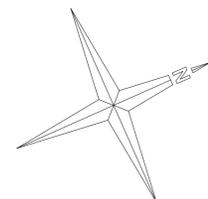

**architekt jörg petzold**  
 aknw dieckmannstraße 156 | 48161 münster  
 tel 0251/8712020 | fax 0251/8712022 | email info@ajp-muenster.de

Der Empfänger dieser Zeichnung ist verpflichtet, diese vertraulich zu behandeln, Weitergabe, sowie Vervielfältigung dieser Unterlage, Verwendung und Mitteilung ihres Inhaltes - auch auszugsweise - ist nicht gestattet, soweit nicht schriftlich zugestanden. Die hier gezeigten Anordnungen und Systeme sind geistiges Eigentum des Architekten und stehen unter Urheberrecht. Alle Rechte vorbehalten.

Nr	Datum	Änderungen/Ergänzungen	Verteiler	Bauamt	Architekt	Stallker	TGA	Bauherr	Baunehmehmer	Kunden

projekt: **1. Klimaschutzsiedlung Münster BV: Das Solarhaus in Münster**  
 bauherr: **Die Solarhaus GmbH**

leistungsphase: **Genehmigungsplanung**  
 zeichnung: **Grundriß 1. Obergeschoß**  
 maßstab: **1:100**

unterschrift architekt \_\_\_\_\_ unterschift verteiler \_\_\_\_\_