
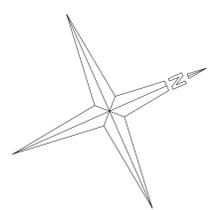


- Sondereigentum
- Gemeinschaftseigentum
- Gemeinschaftseigentum mit Sondernutzungsrecht

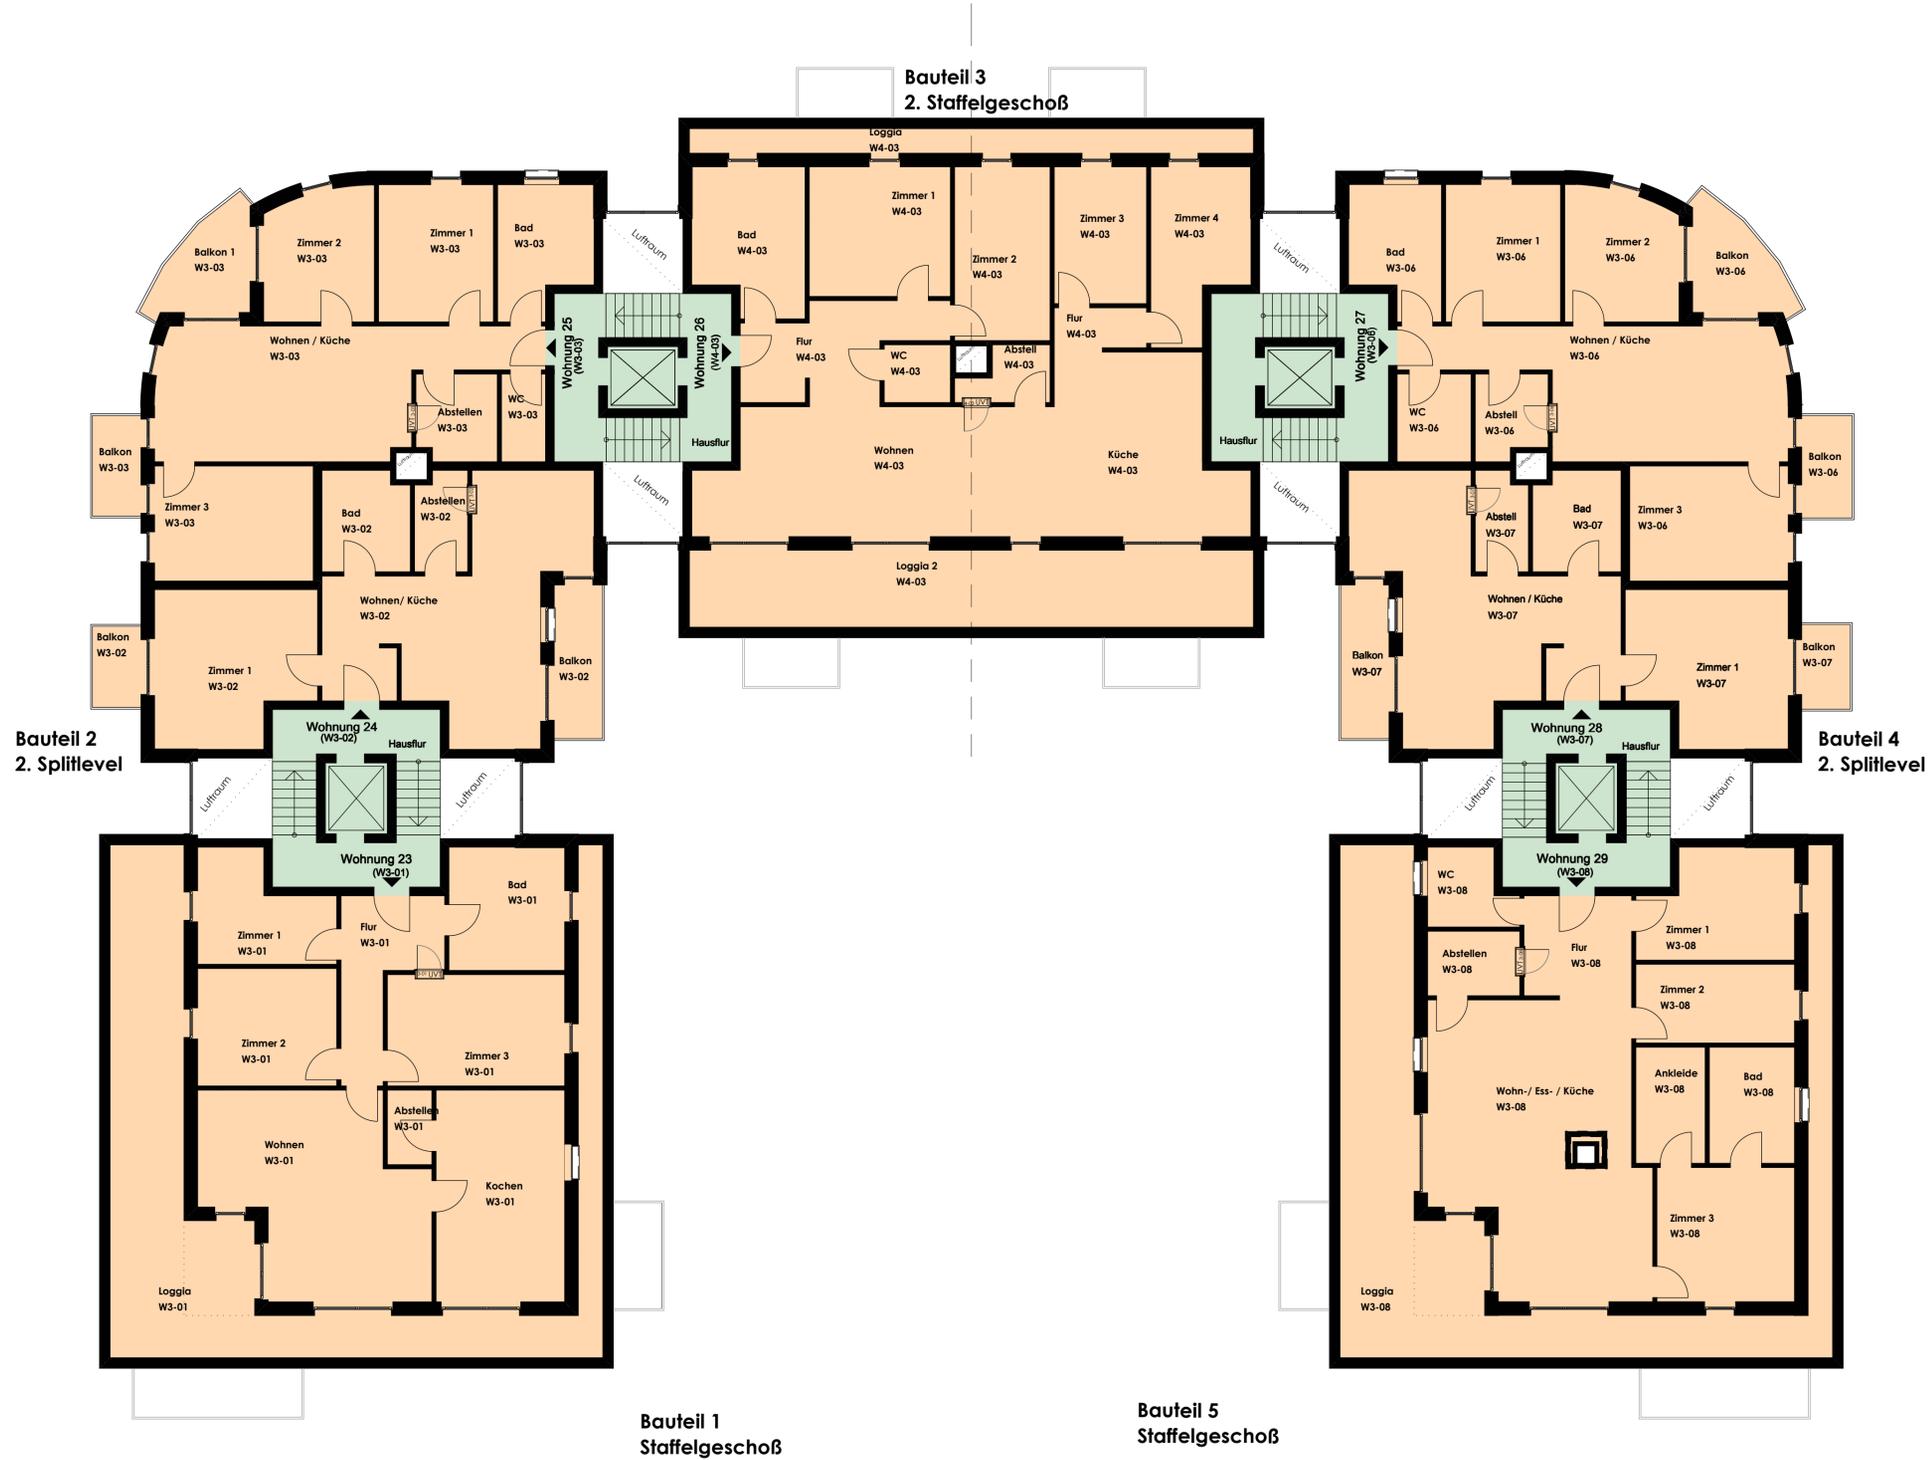

architekt jörg petzold
 aknw dieckmannstraße 156 | 48161 münster
 tel 0251/8712020 | fax 0251/8712022 | email info@ajp-muenster.de

Der Empfänger dieser Zeichnung ist verpflichtet, diese vertraulich zu behandeln, Weitergabe, sowie Vervielfältigung dieser Unterlage, Verwendung und Mitteilung ihres Inhaltes -auch auszugsweise- ist nicht gestattet, soweit nicht schriftlich zugestanden. Die hier gezeigten Anordnungen und Systeme sind geistiges Eigentum des Architekten und stehen unter Urheberrecht. Alle Rechte vorbehalten.

Nr.	Datum	Änderungen/Ergänzungen	Verteiler	Bauamt	Architekt	Städter	TGA	Bauherr	Bauunternehmer	Kunden

projekt: **1. Klimaschutzsiedlung Münster BV: Das Solarhaus in Münster**
 bauherr: **Die Solarhaus GmbH**

leistungsphase: **Genehmigungsplanung**
 zeichnung: **Grundriß Staffelgeschoß, 2.Splitlevel**
 maßstab: **1:100**

unterschrift architekt _____ unterschift verteiler _____