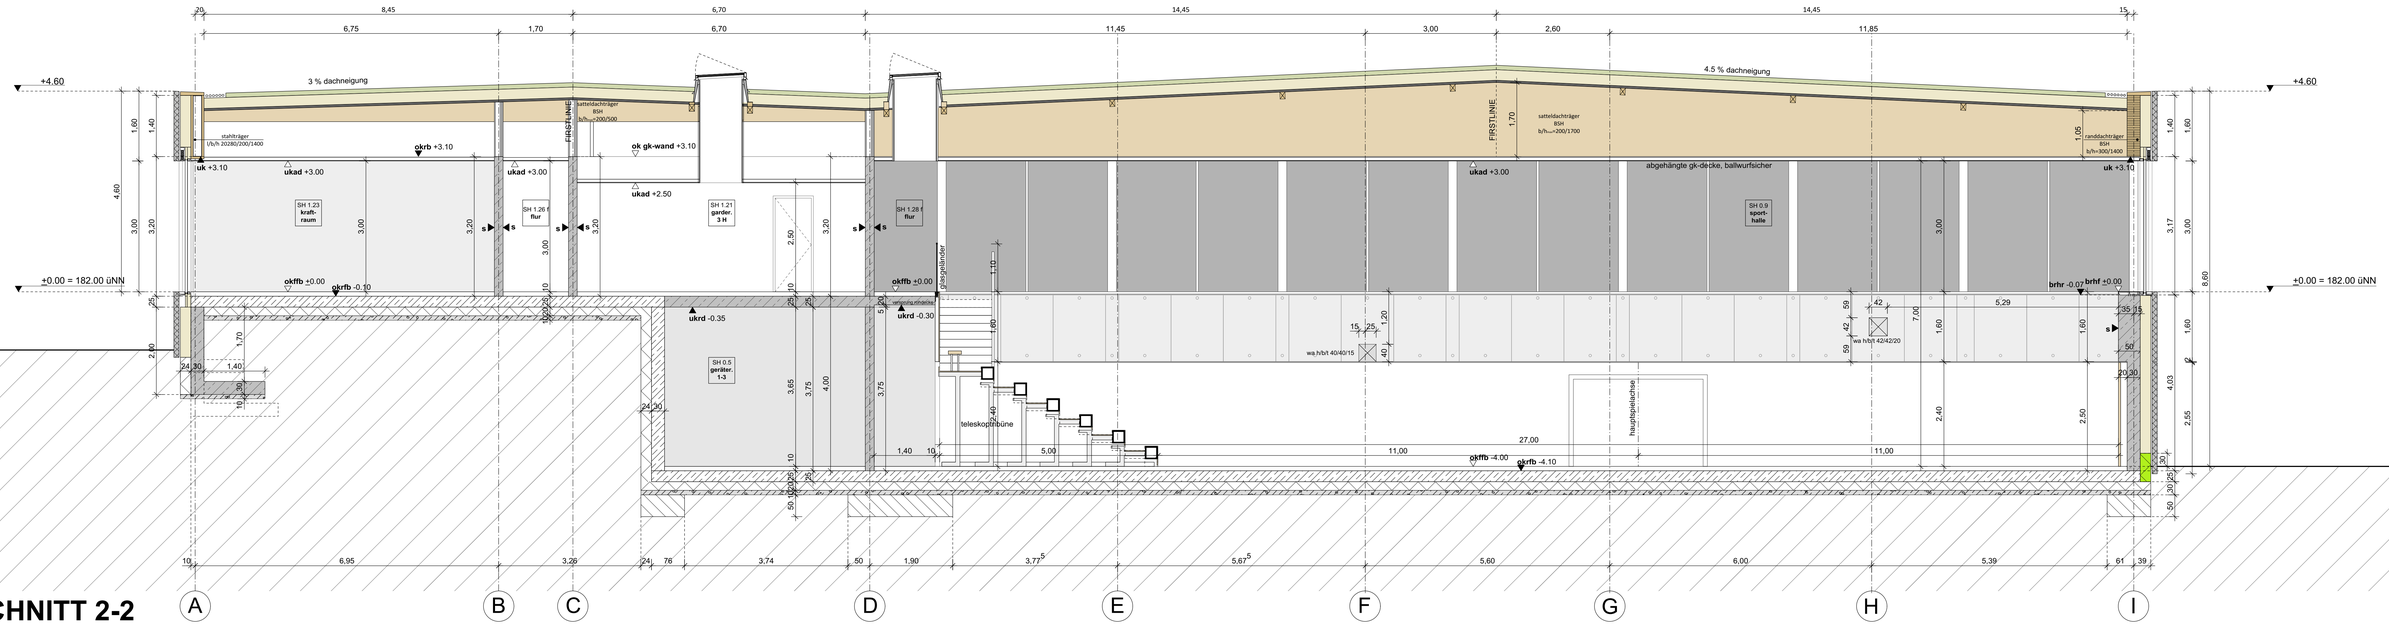
+4.60
3 % dachneigung
4.5 % dachneigung
stahlträger
I/b/h 20280/200/1400
sattelstahlträger
BSH
b/h=200/500
sattelstahlträger
BSH
b/h=200/1700
randstahlträger
BSH
b/h=300/1400
FIRSTLINIE
uk +3.10
ukad +3.00
okrb +3.10
ok gk-wand +3.10
ukad +2.50
abgehängte gk-decke, ballwurfsicher
SH 1.23
kraft-
raum
SH 1.26 f
flur
SH 1.21
garder.
3 H
SH 1.28 f
flur
SH 0.9
sport-
halle
SH 0.5
geräter.
1-3
±0.00 = 182.00 üNN
okffb ±0.00
okrfb -0.10
ukrd -0.35
ukrd -0.30
wangenstreichen
glasgeländer
teleskoptribüne
wa.h/b/t 40/40/15
wa.h/b/t 42/42/20
hauptspielachse
okffb -4.00
okrfb -4.10
brhr -0.07
brhf ±0.00
8,45
6,70
14,45
6,75
1,70
11,45
3,00
2,60
11,85
15
6,95
3,26
3,74
1,90
3,77
5,67
5,60
6,00
5,39
A
B
C
D
E
F
G
H
I

SCHNITT 2-2