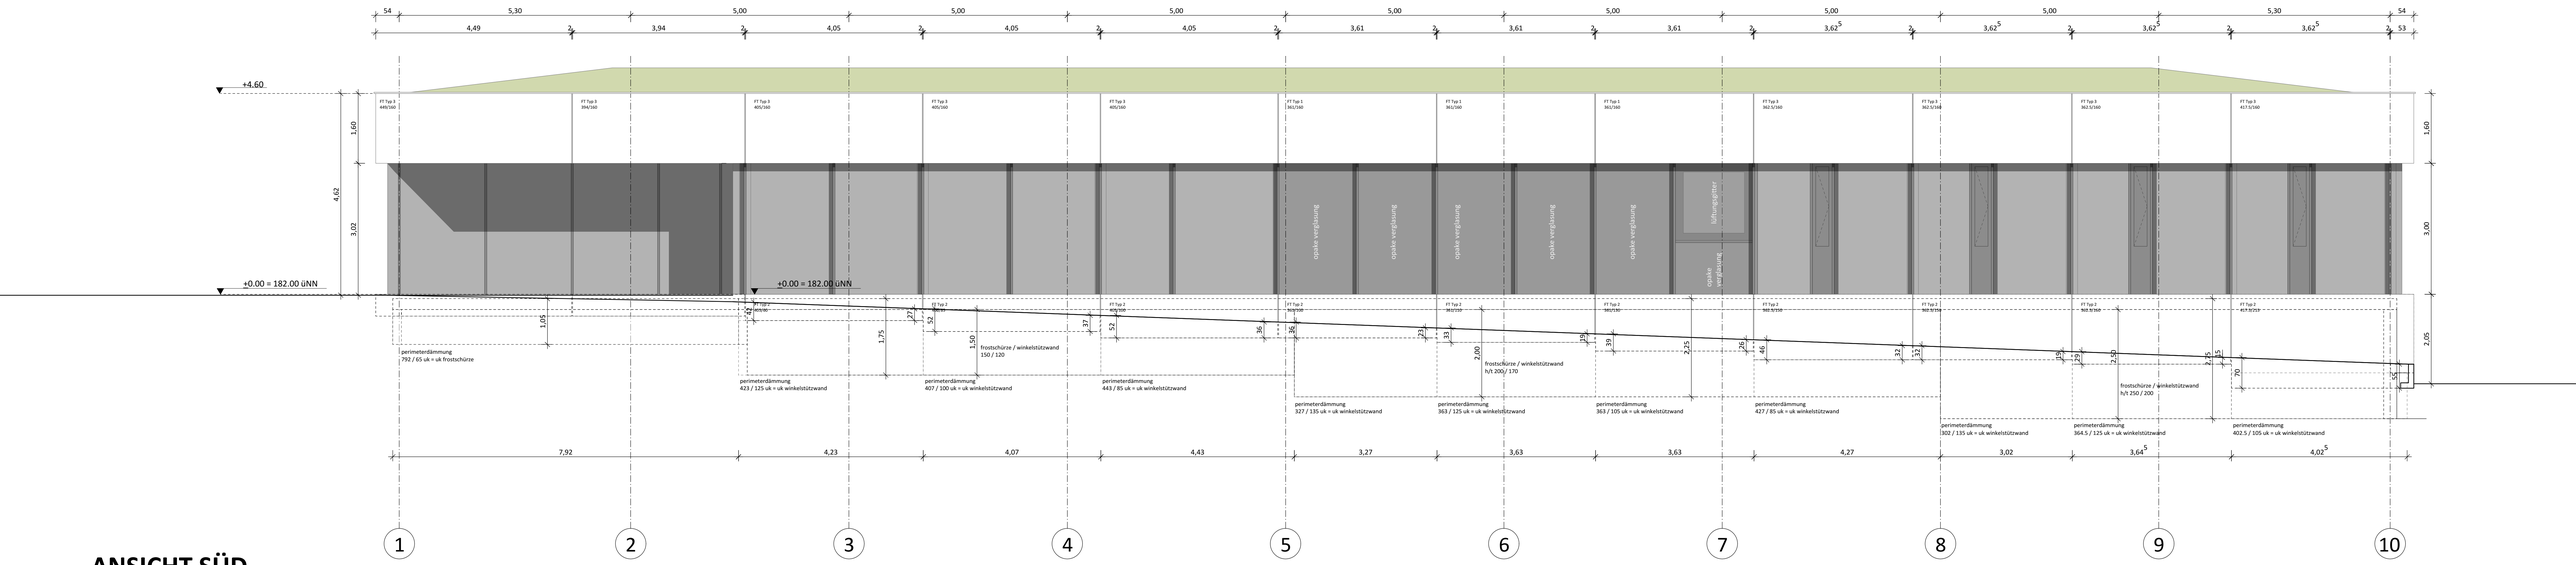
+4.60
+0.00 = 182.00 üNN
+0.00 = 182.00 üNN
Rumpfkonstruktion
Rumpfkonstruktion
Rumpfkonstruktion
Rumpfkonstruktion
Rumpfkonstruktion
Lüftungsgitter
Rumpfkonstruktion
perimeterdämmung
792 / 65 uk = uk frostschürze
perimeterdämmung
423 / 125 uk = uk winkelstützwand
perimeterdämmung
407 / 100 uk = uk winkelstützwand
frostschürze / winkelstützwand
150 / 120
perimeterdämmung
443 / 85 uk = uk winkelstützwand
perimeterdämmung
327 / 135 uk = uk winkelstützwand
perimeterdämmung
363 / 125 uk = uk winkelstützwand
frostschürze / winkelstützwand
h/t 200 / 170
perimeterdämmung
363 / 105 uk = uk winkelstützwand
perimeterdämmung
427 / 85 uk = uk winkelstützwand
perimeterdämmung
322 / 135 uk = uk winkelstützwand
perimeterdämmung
364,5 / 125 uk = uk winkelstützwand
frostschürze / winkelstützwand
h/t 250 / 200
perimeterdämmung
402,5 / 105 uk = uk winkelstützwand
1
2
3
4
5
6
7
8
9
10

ANSICHT SÜD