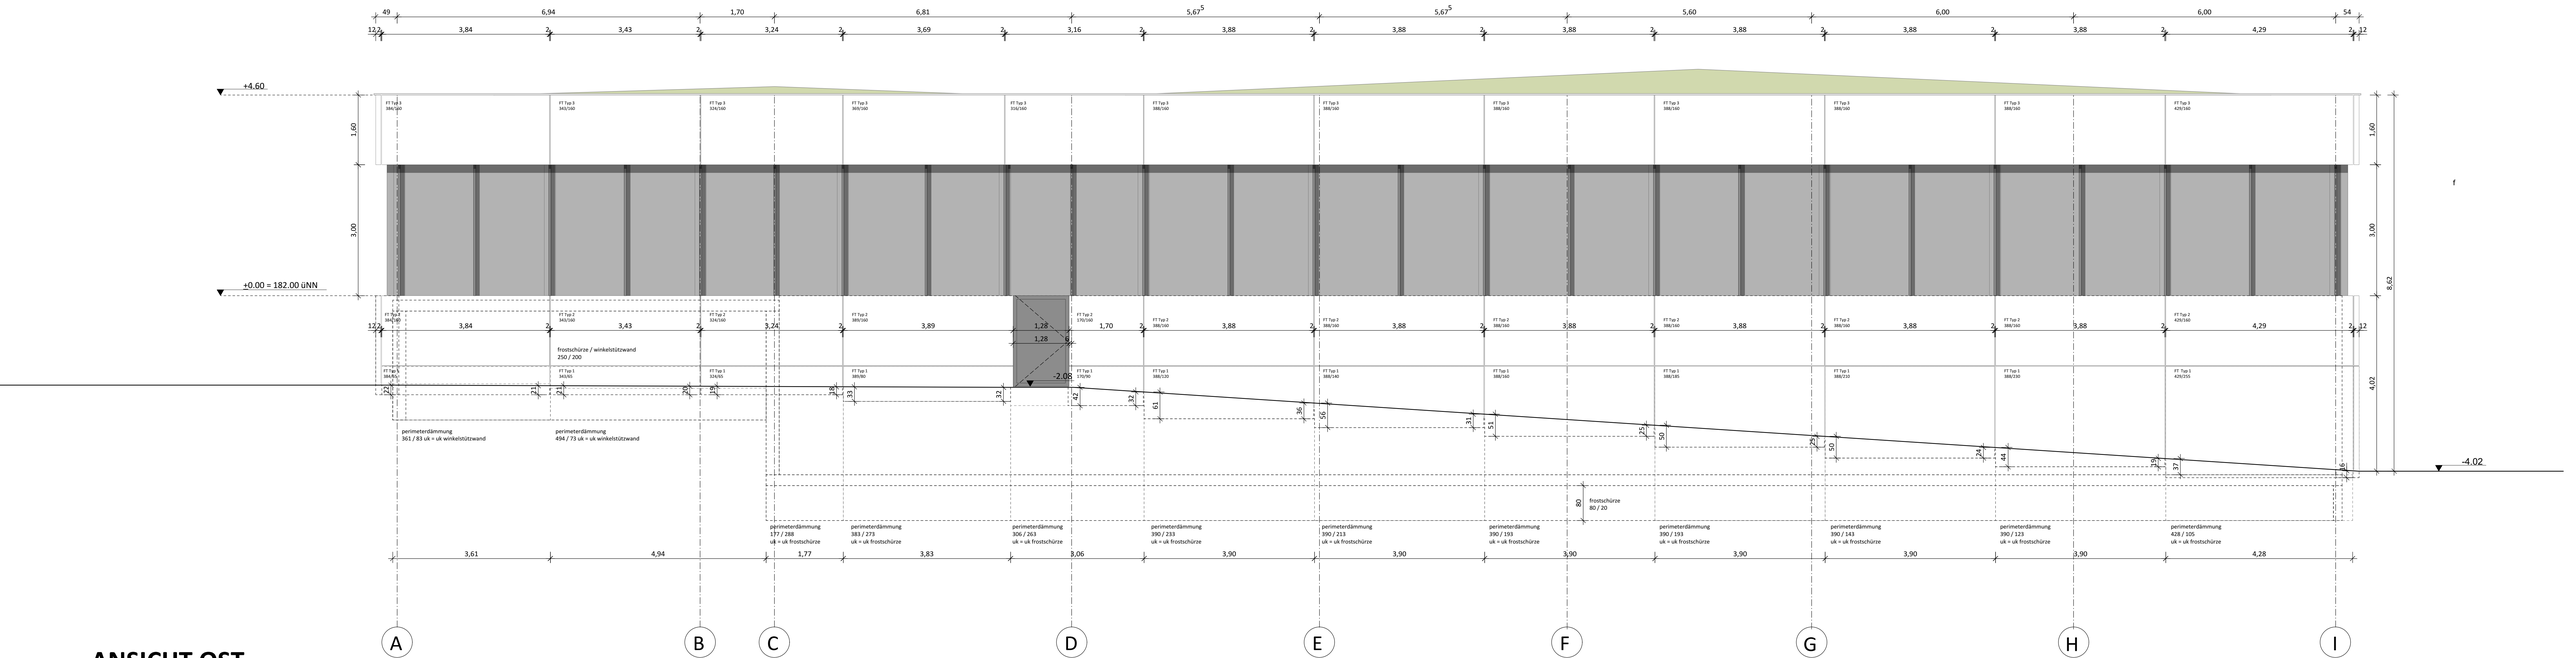
+4.60
+0.00 = 182.00 üNN
-2.08
-4.02
frostschürze / winkelstützwand
250 / 200
perimeterdämmung
361 / 83 uk = uk winkelstützwand
perimeterdämmung
494 / 73 uk = uk winkelstützwand
frostschürze
80 / 20
perimeterdämmung
177 / 288
uk = uk frostschürze
perimeterdämmung
383 / 273
uk = uk frostschürze
perimeterdämmung
306 / 263
uk = uk frostschürze
perimeterdämmung
390 / 233
uk = uk frostschürze
perimeterdämmung
390 / 213
uk = uk frostschürze
perimeterdämmung
390 / 193
uk = uk frostschürze
perimeterdämmung
390 / 193
uk = uk frostschürze
perimeterdämmung
390 / 143
uk = uk frostschürze
perimeterdämmung
390 / 123
uk = uk frostschürze
perimeterdämmung
428 / 105
uk = uk frostschürze
A
B
C
D
E
F
G
H
I

# ANSICHT OST