
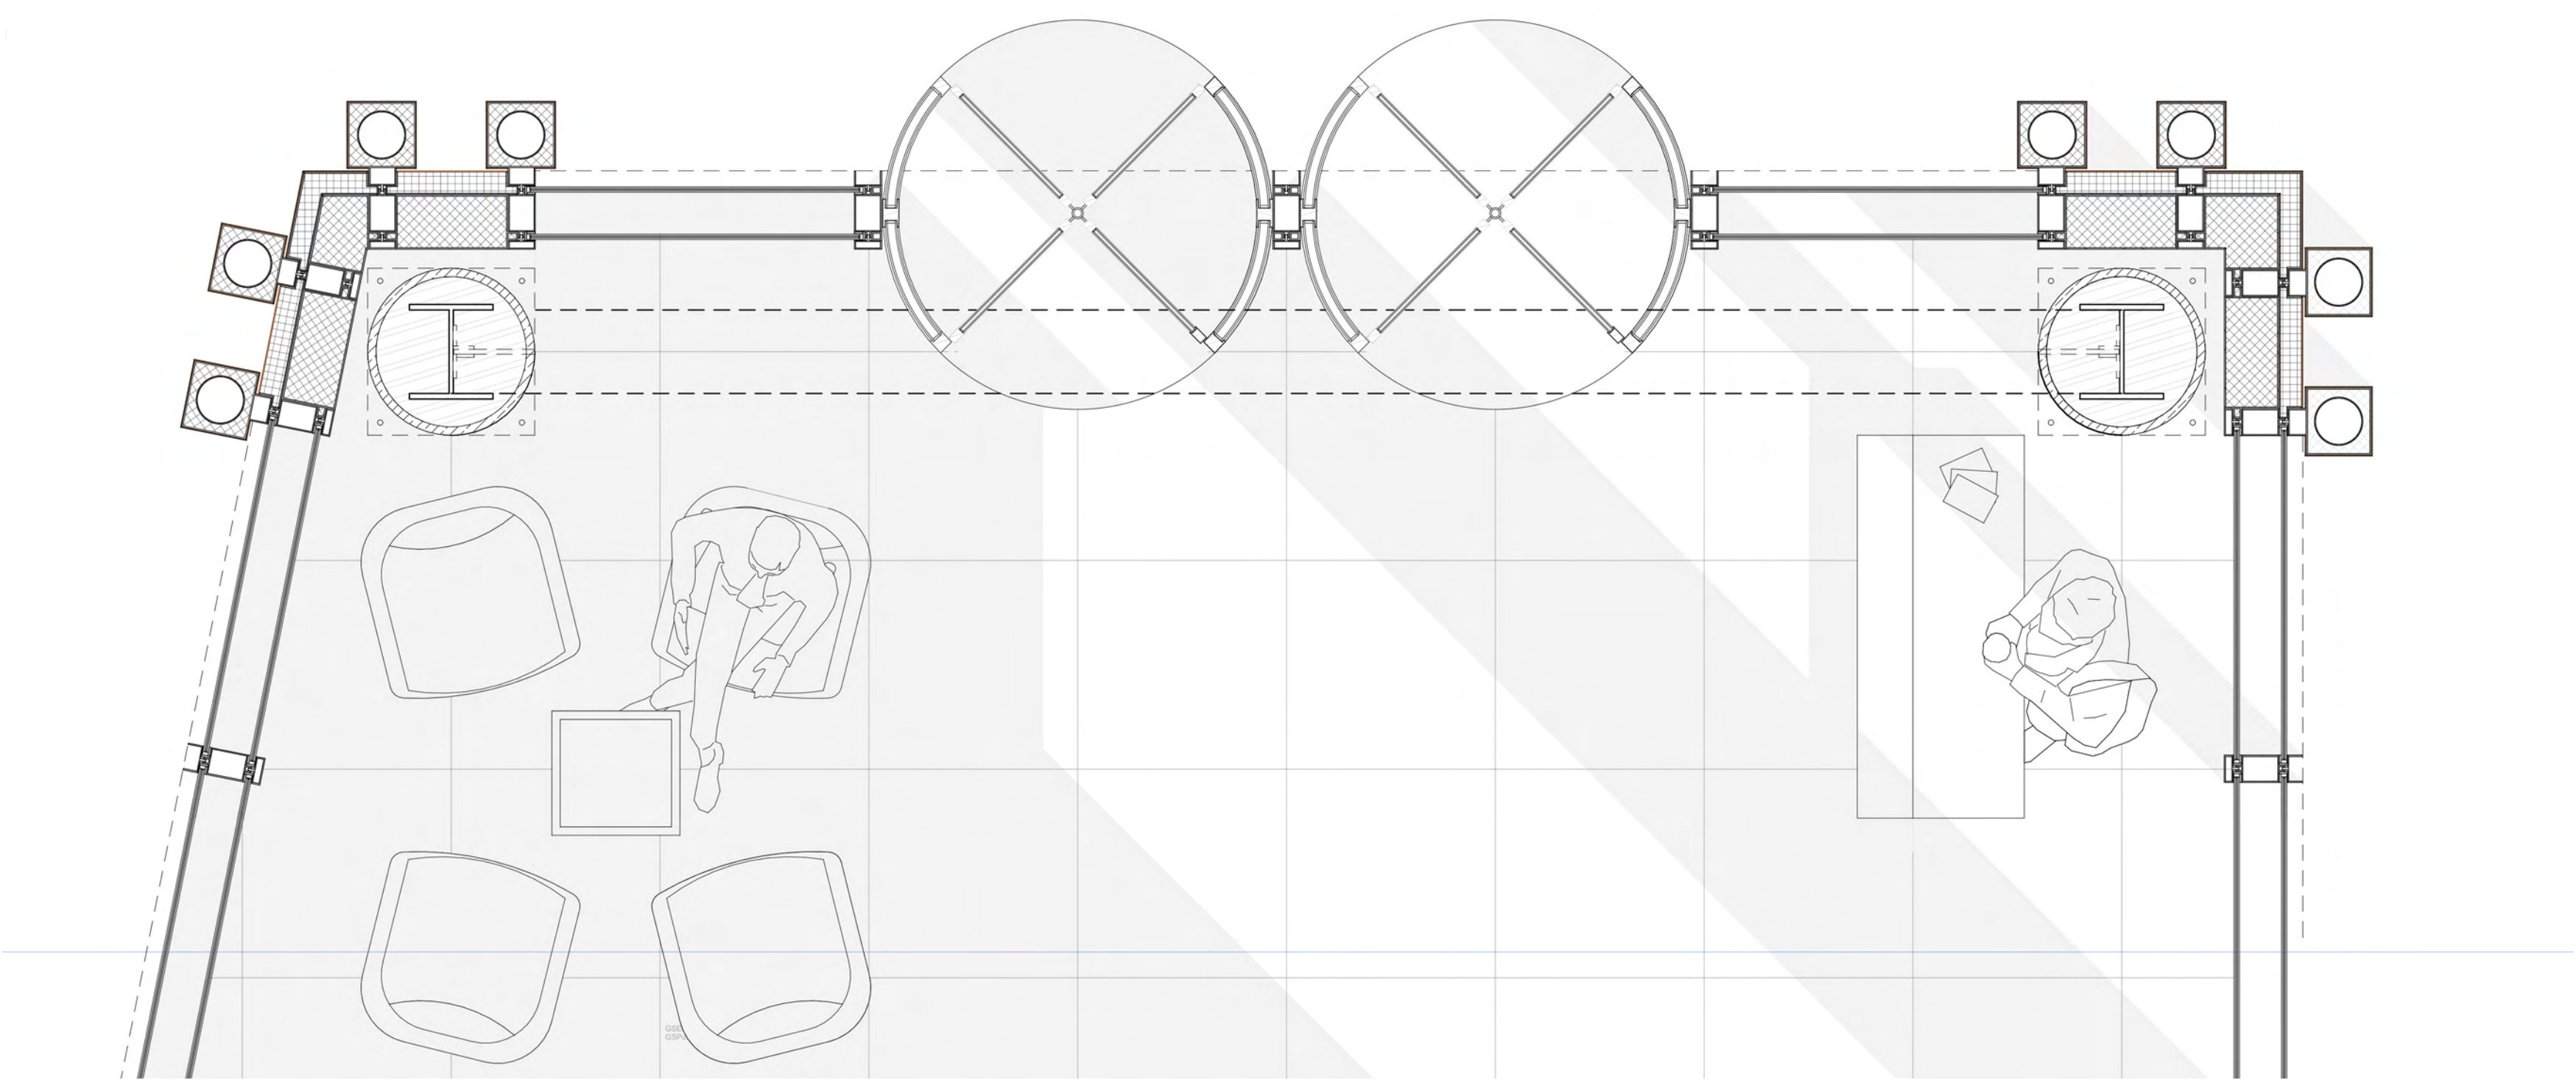
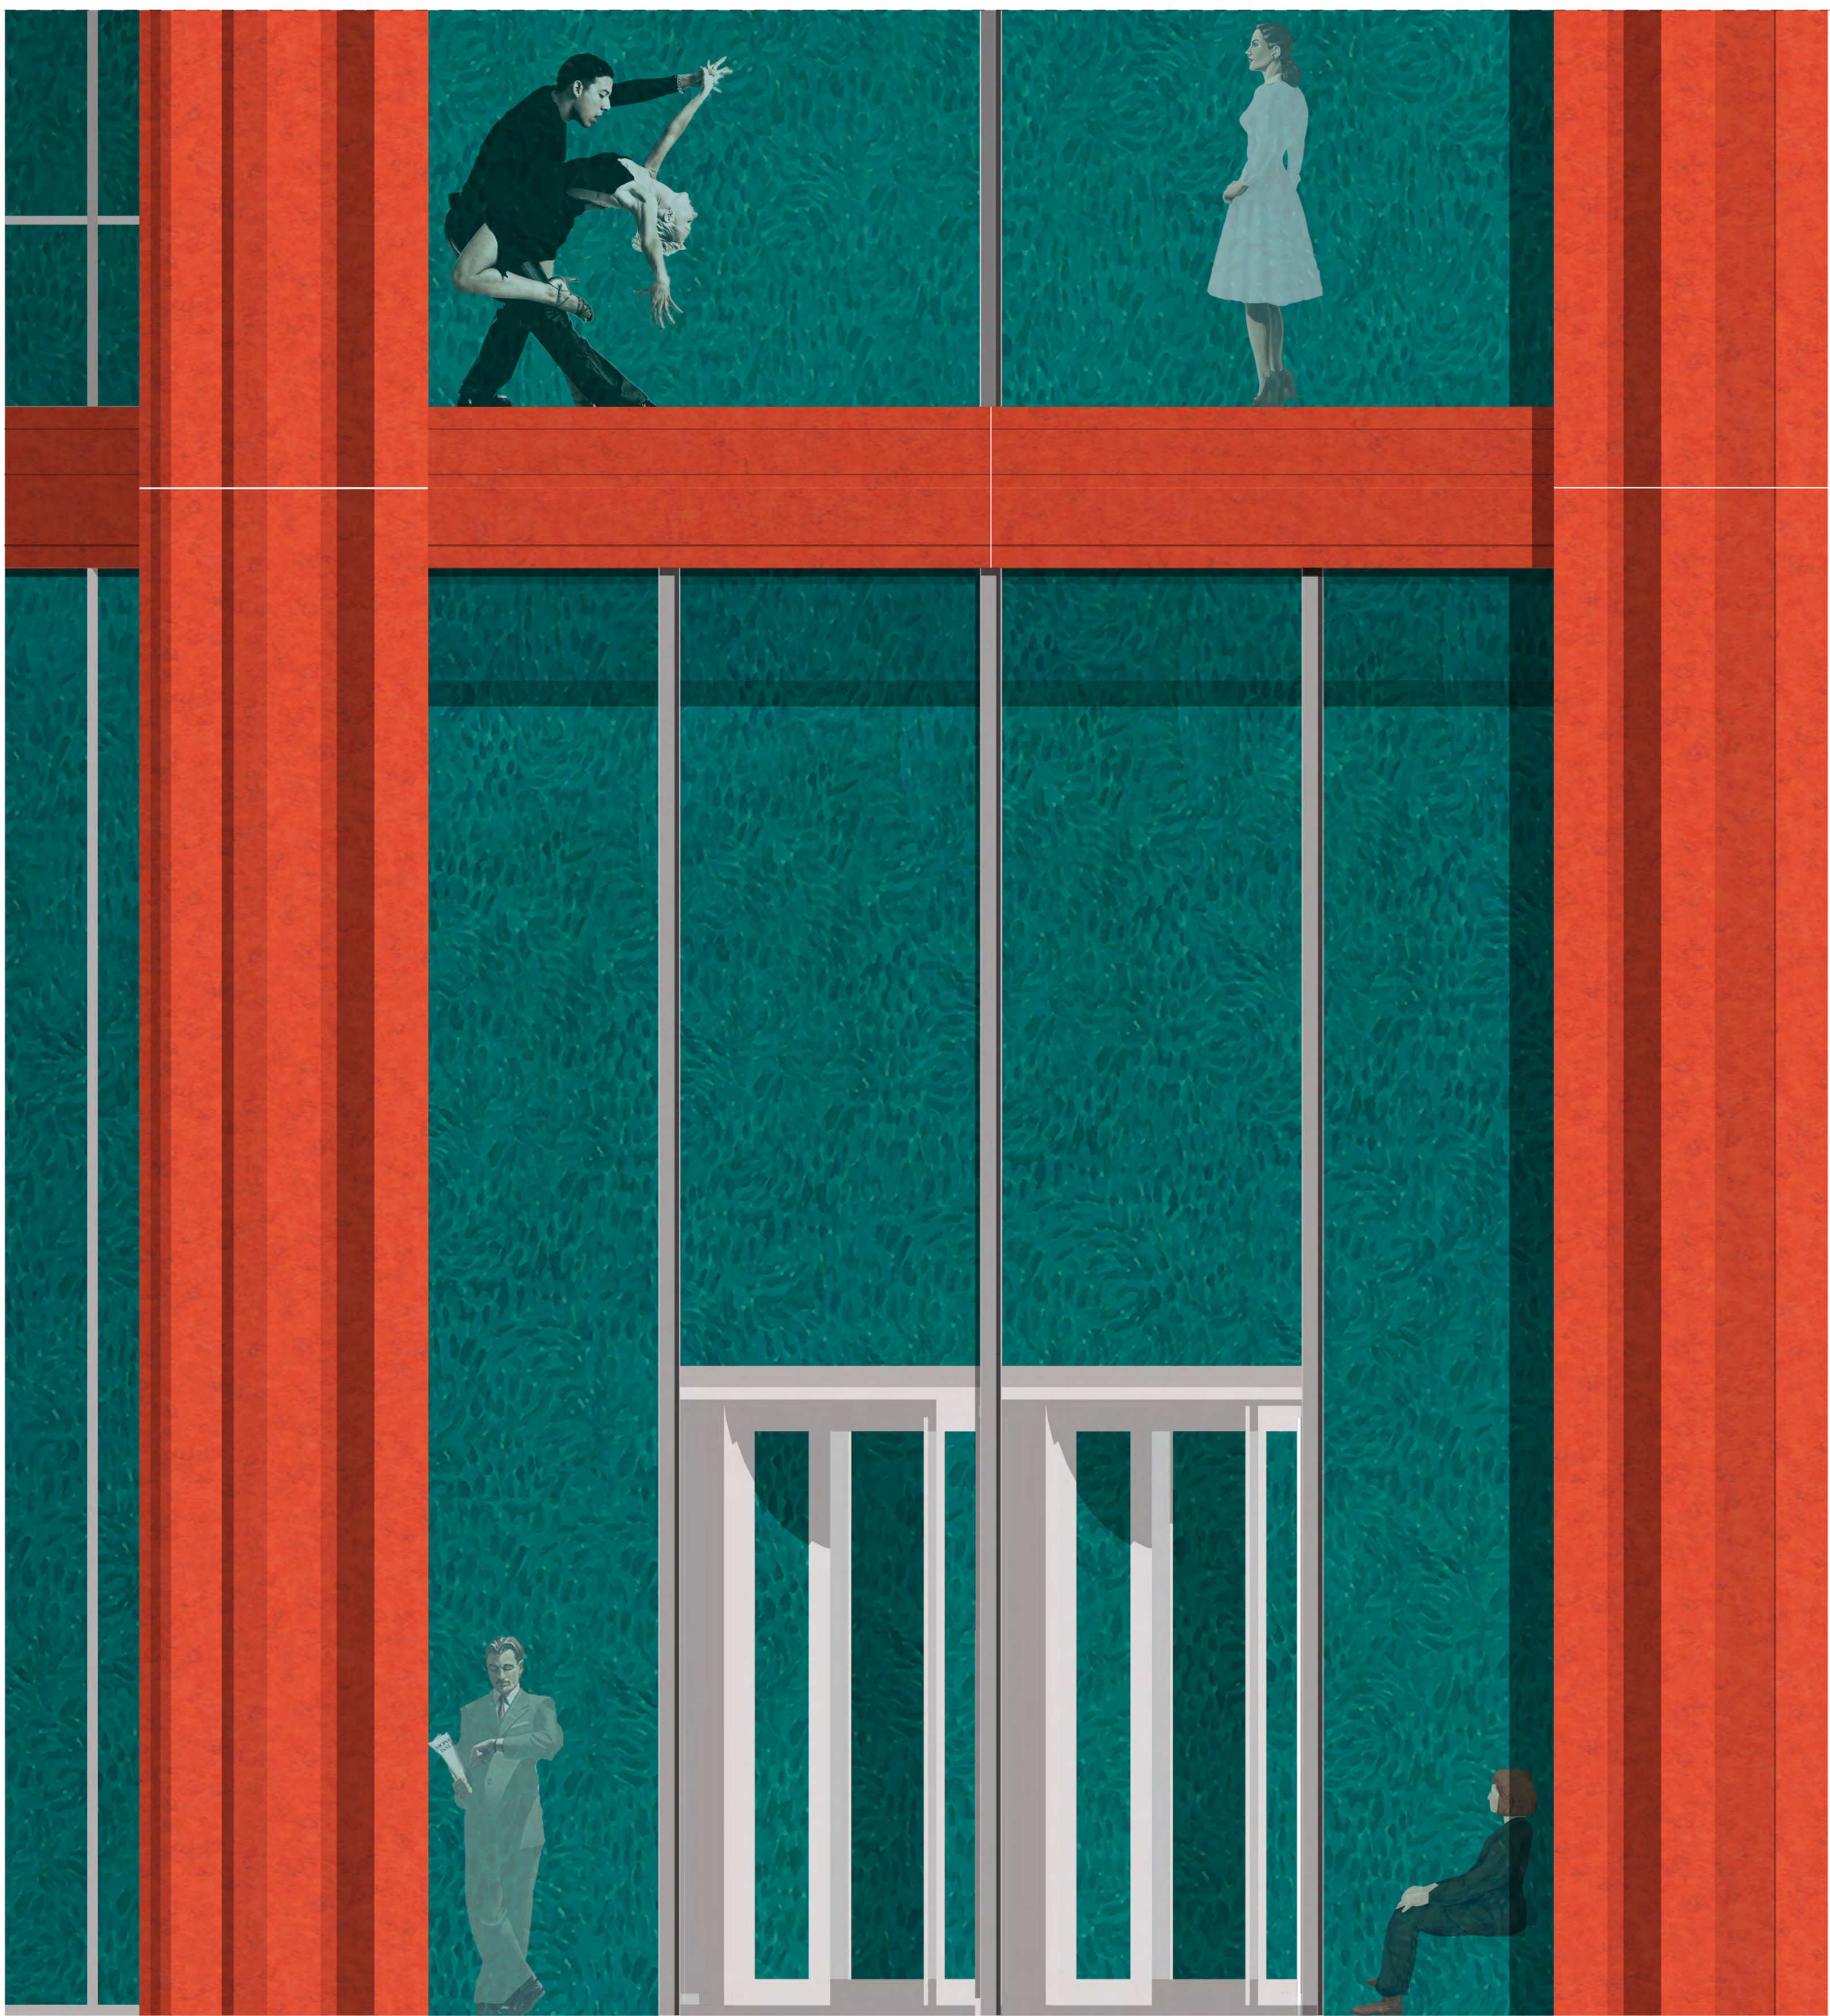


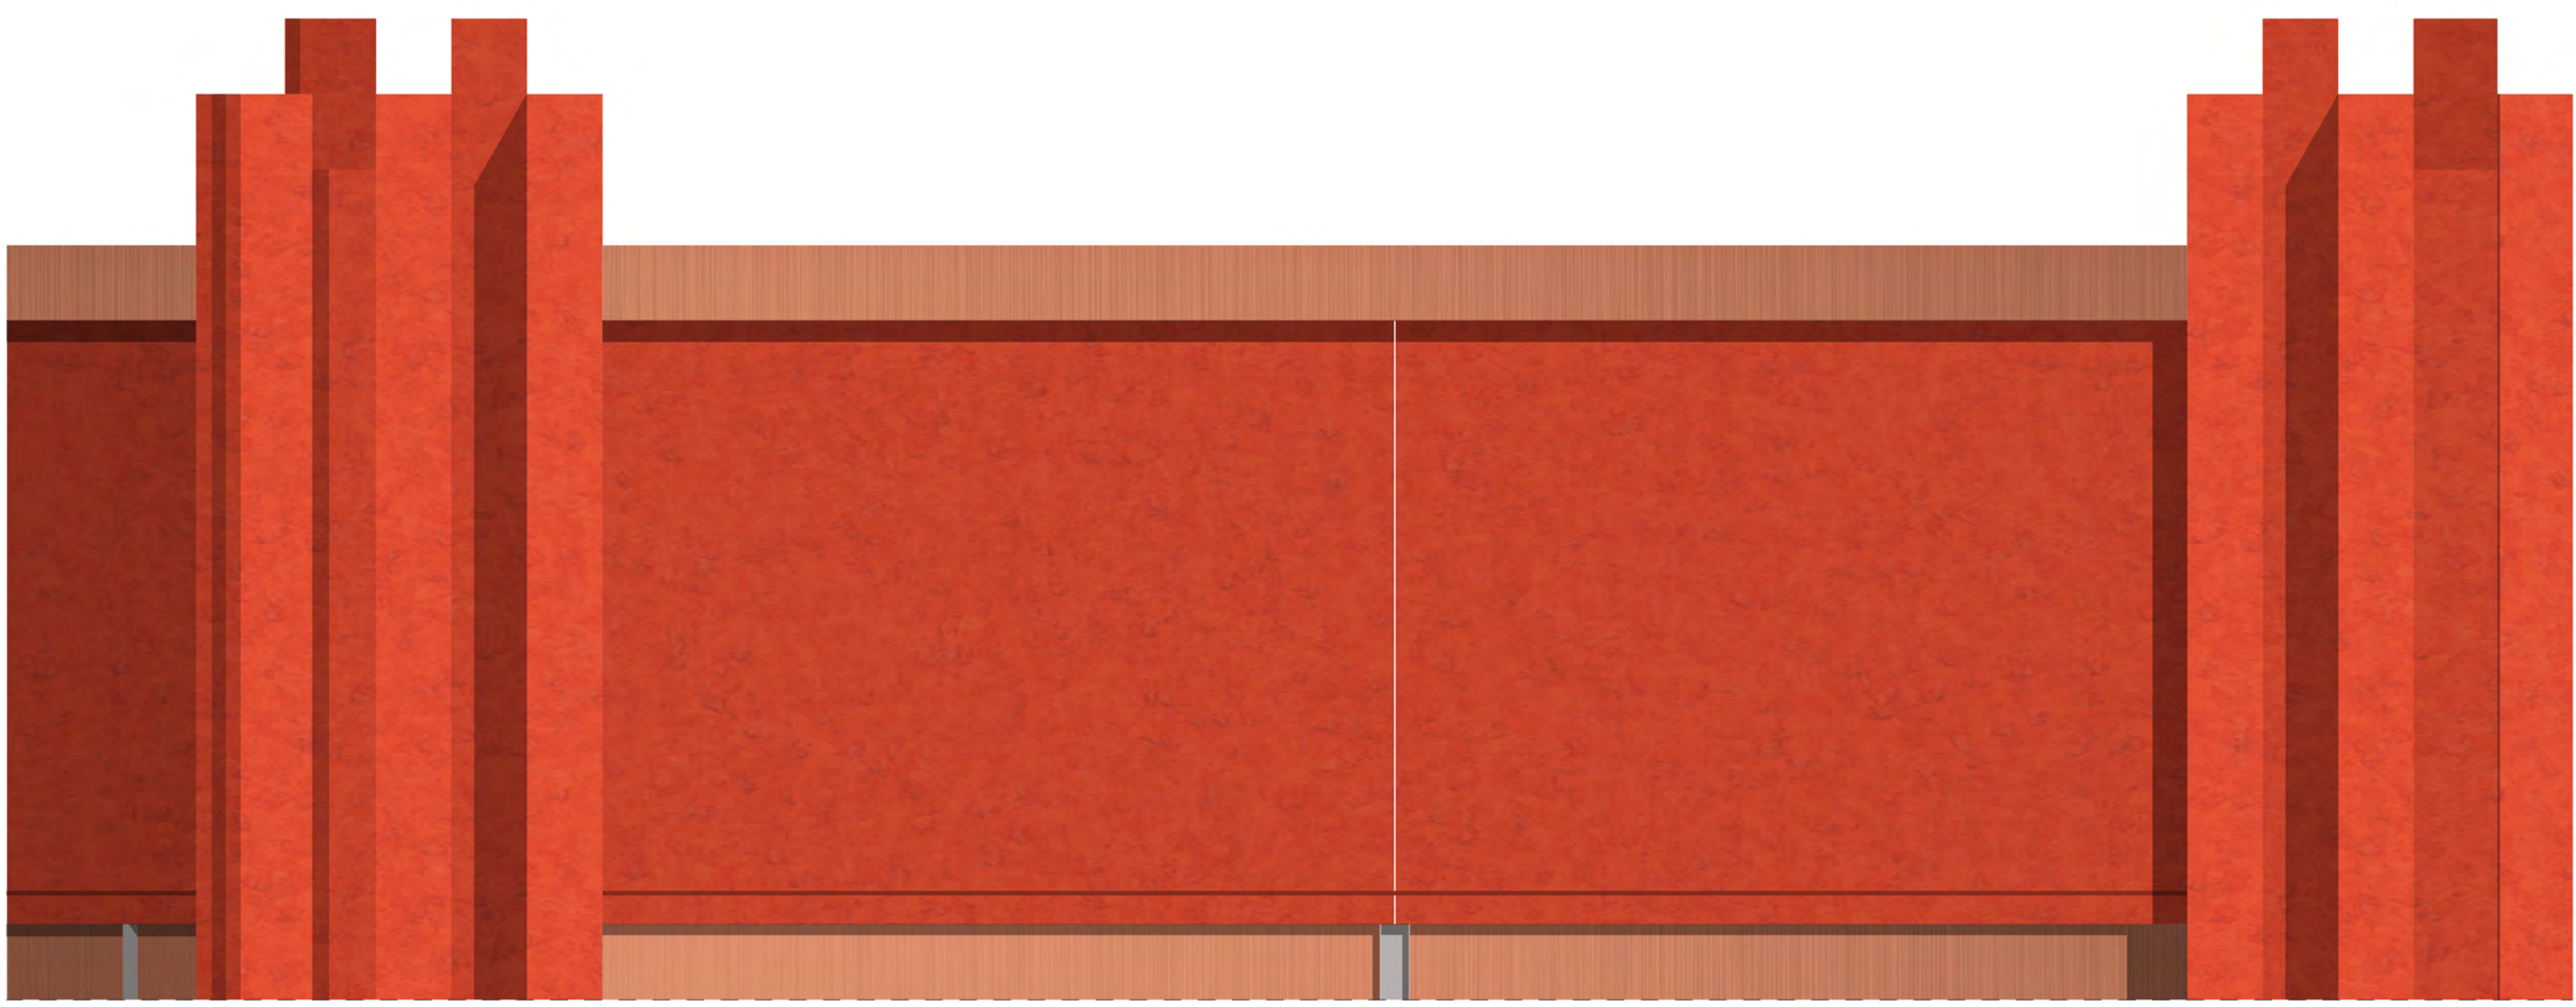

Hohes Haus - Frankfurt am Main

Dreitafelprojektion 1/20

- Attika
- 2mm Attikabdeckblech
 - 1mm Abdichtungsfolie
 - 10mm Randbohle
 - 2mm Cor-Ten-Stahlverkleidung
 - 35mm Pressleiste
 - 60mm Verkleidungselement
 - 35mm Riegel
 - 200mm Dämmschicht
 - 200mm Stahlbeton
 - 80mm Dämmschicht
 - 1mm Bitumendachbahn





- 20mm Steinplatten
- 10mm Kiesschüttung
- 1mm Bitumendachbahn
- Dämmkeil
- 100mm Gefälledämmung
- 160mm Dämmschicht
- 1mm Dampfsperre
- 200mm Stahlbeton
- 300mm IPE-Stahlträger

- Fassade - Terrasse
- 2mm Cor-Ten-Stahlverkleidung
 - 35mm Pressleiste
 - 60mm Verkleidungselement
 - 200mm Dämmelement
 - Befestigungselement
 - 135mm Riegel
 - 140mm Innenliegender Sonnenschutz
 - Alu-Lamellenraffstore
 - 60mm Verkleidungselement
 - 60mm Alu-Fensterrahmen
 - 60mm Öffnungsflügel
 - 35mm Pressleiste
 - Führungsschiene
 - 35mm Pressleiste
 - 220mm Gedämmtes Fassadenpaneel
 - 135mm Riegel
 - 35mm Pressleiste

- Fassade - Festverglasung
- 2mm Cor-Ten-Stahlverkleidung
 - 35mm Pressleiste
 - 30mm Festverglasung
 - 135mm Riegel
 - 30mm Festverglasung
 - 35mm Pressleiste
 - 260mm Lüftungsgitter
 - 210mm Lüftungsklappe

- Geschossdecke
- 20mm Fischgrätenparkett
 - 60mm Beheizter Estrich
 - 0.2mm PE-Folie
 - 8mm Randdämmstreifen
 - 150mm Doppelboden
 - 150mm Heiz-/ Kühldeckensystem
 - 100mm Stahlbetonrippendecke
 - Z-Abdichtprofil
 - Kunststoffabdichtkappe
 - Kopfbolzendübel 12mm
 - Stahlknagge 25x35mm
 - Setzbolzen
 - 8mm Tragende Rippenbewehrung
 - 6mm Konstruktive Auflagerbewehrung
 - 200mm Trapezprofil TRP 200
 - 300mm IPE-Stahlträger
 - Kammerbeton
 - 600mm IPE-Stahlträger
 - 45mm Brandschutz
 - 320mm Abhängung
 - 20mm Streckmetallplatte

- Boden
- 20mm Fliesen
 - 60mm Beheizter Estrich
 - 120mm Dämmschicht
 - 0.2mm PE-Folie
 - 200mm Stahlbeton
 - 20mm Putz
 - 200mm Stahlbeton
 - 0.2mm PE-Folie
 - 120mm Perimeterdämmung
 - 1mm Abdichtungsbahn
 - 150mm Dränrohr
 - 150mm Kiesschicht
 - Pfahlgründung
 - Erdreich

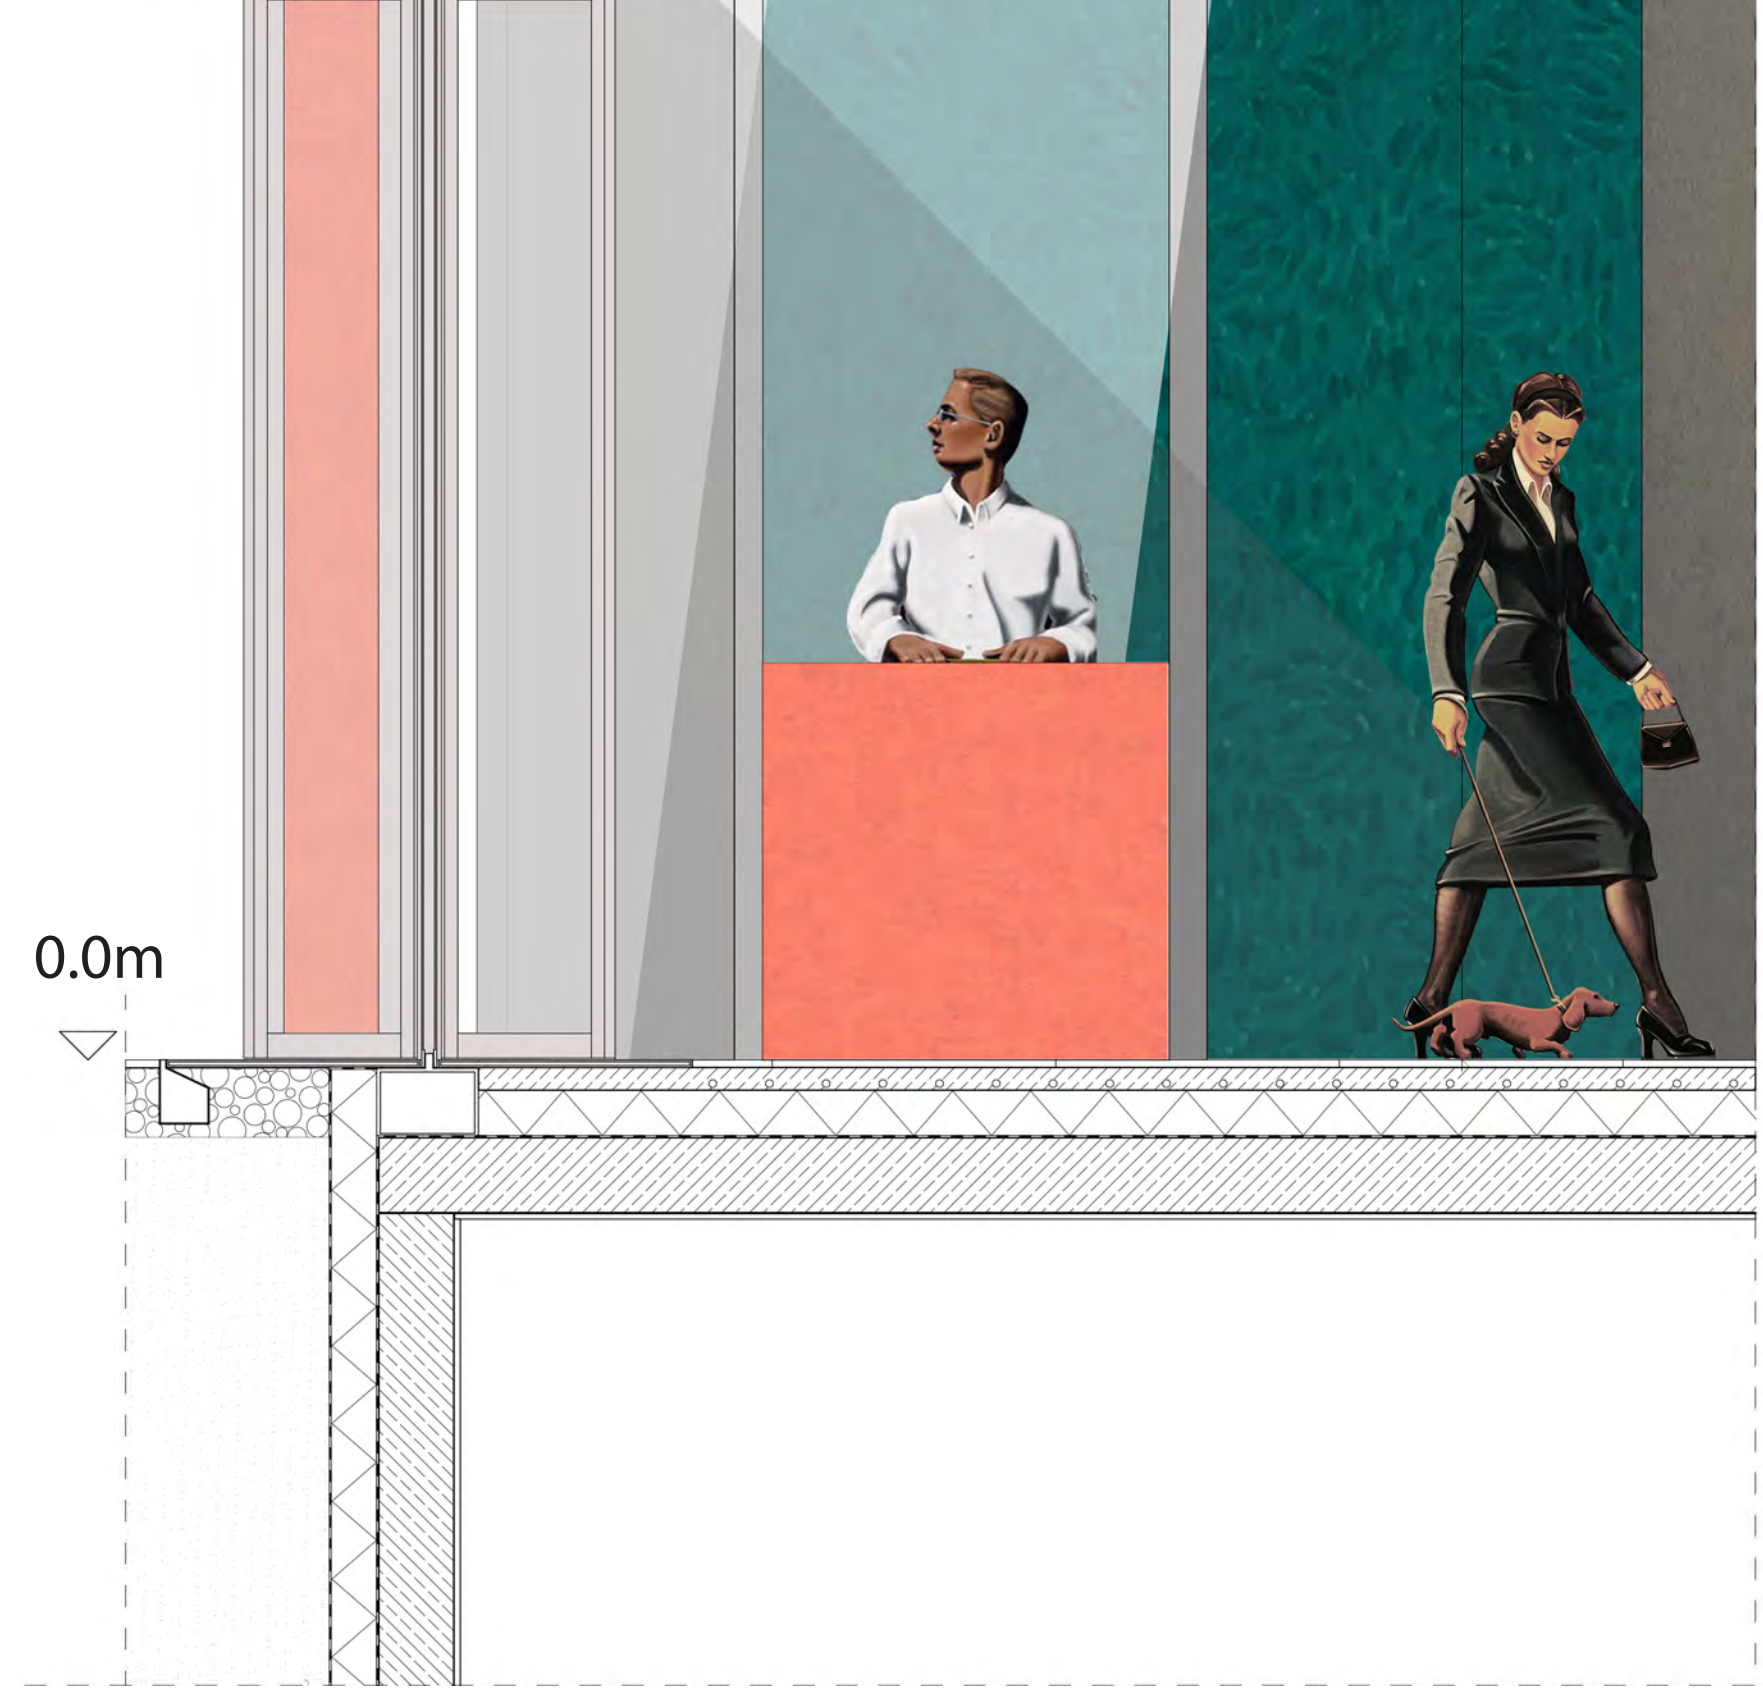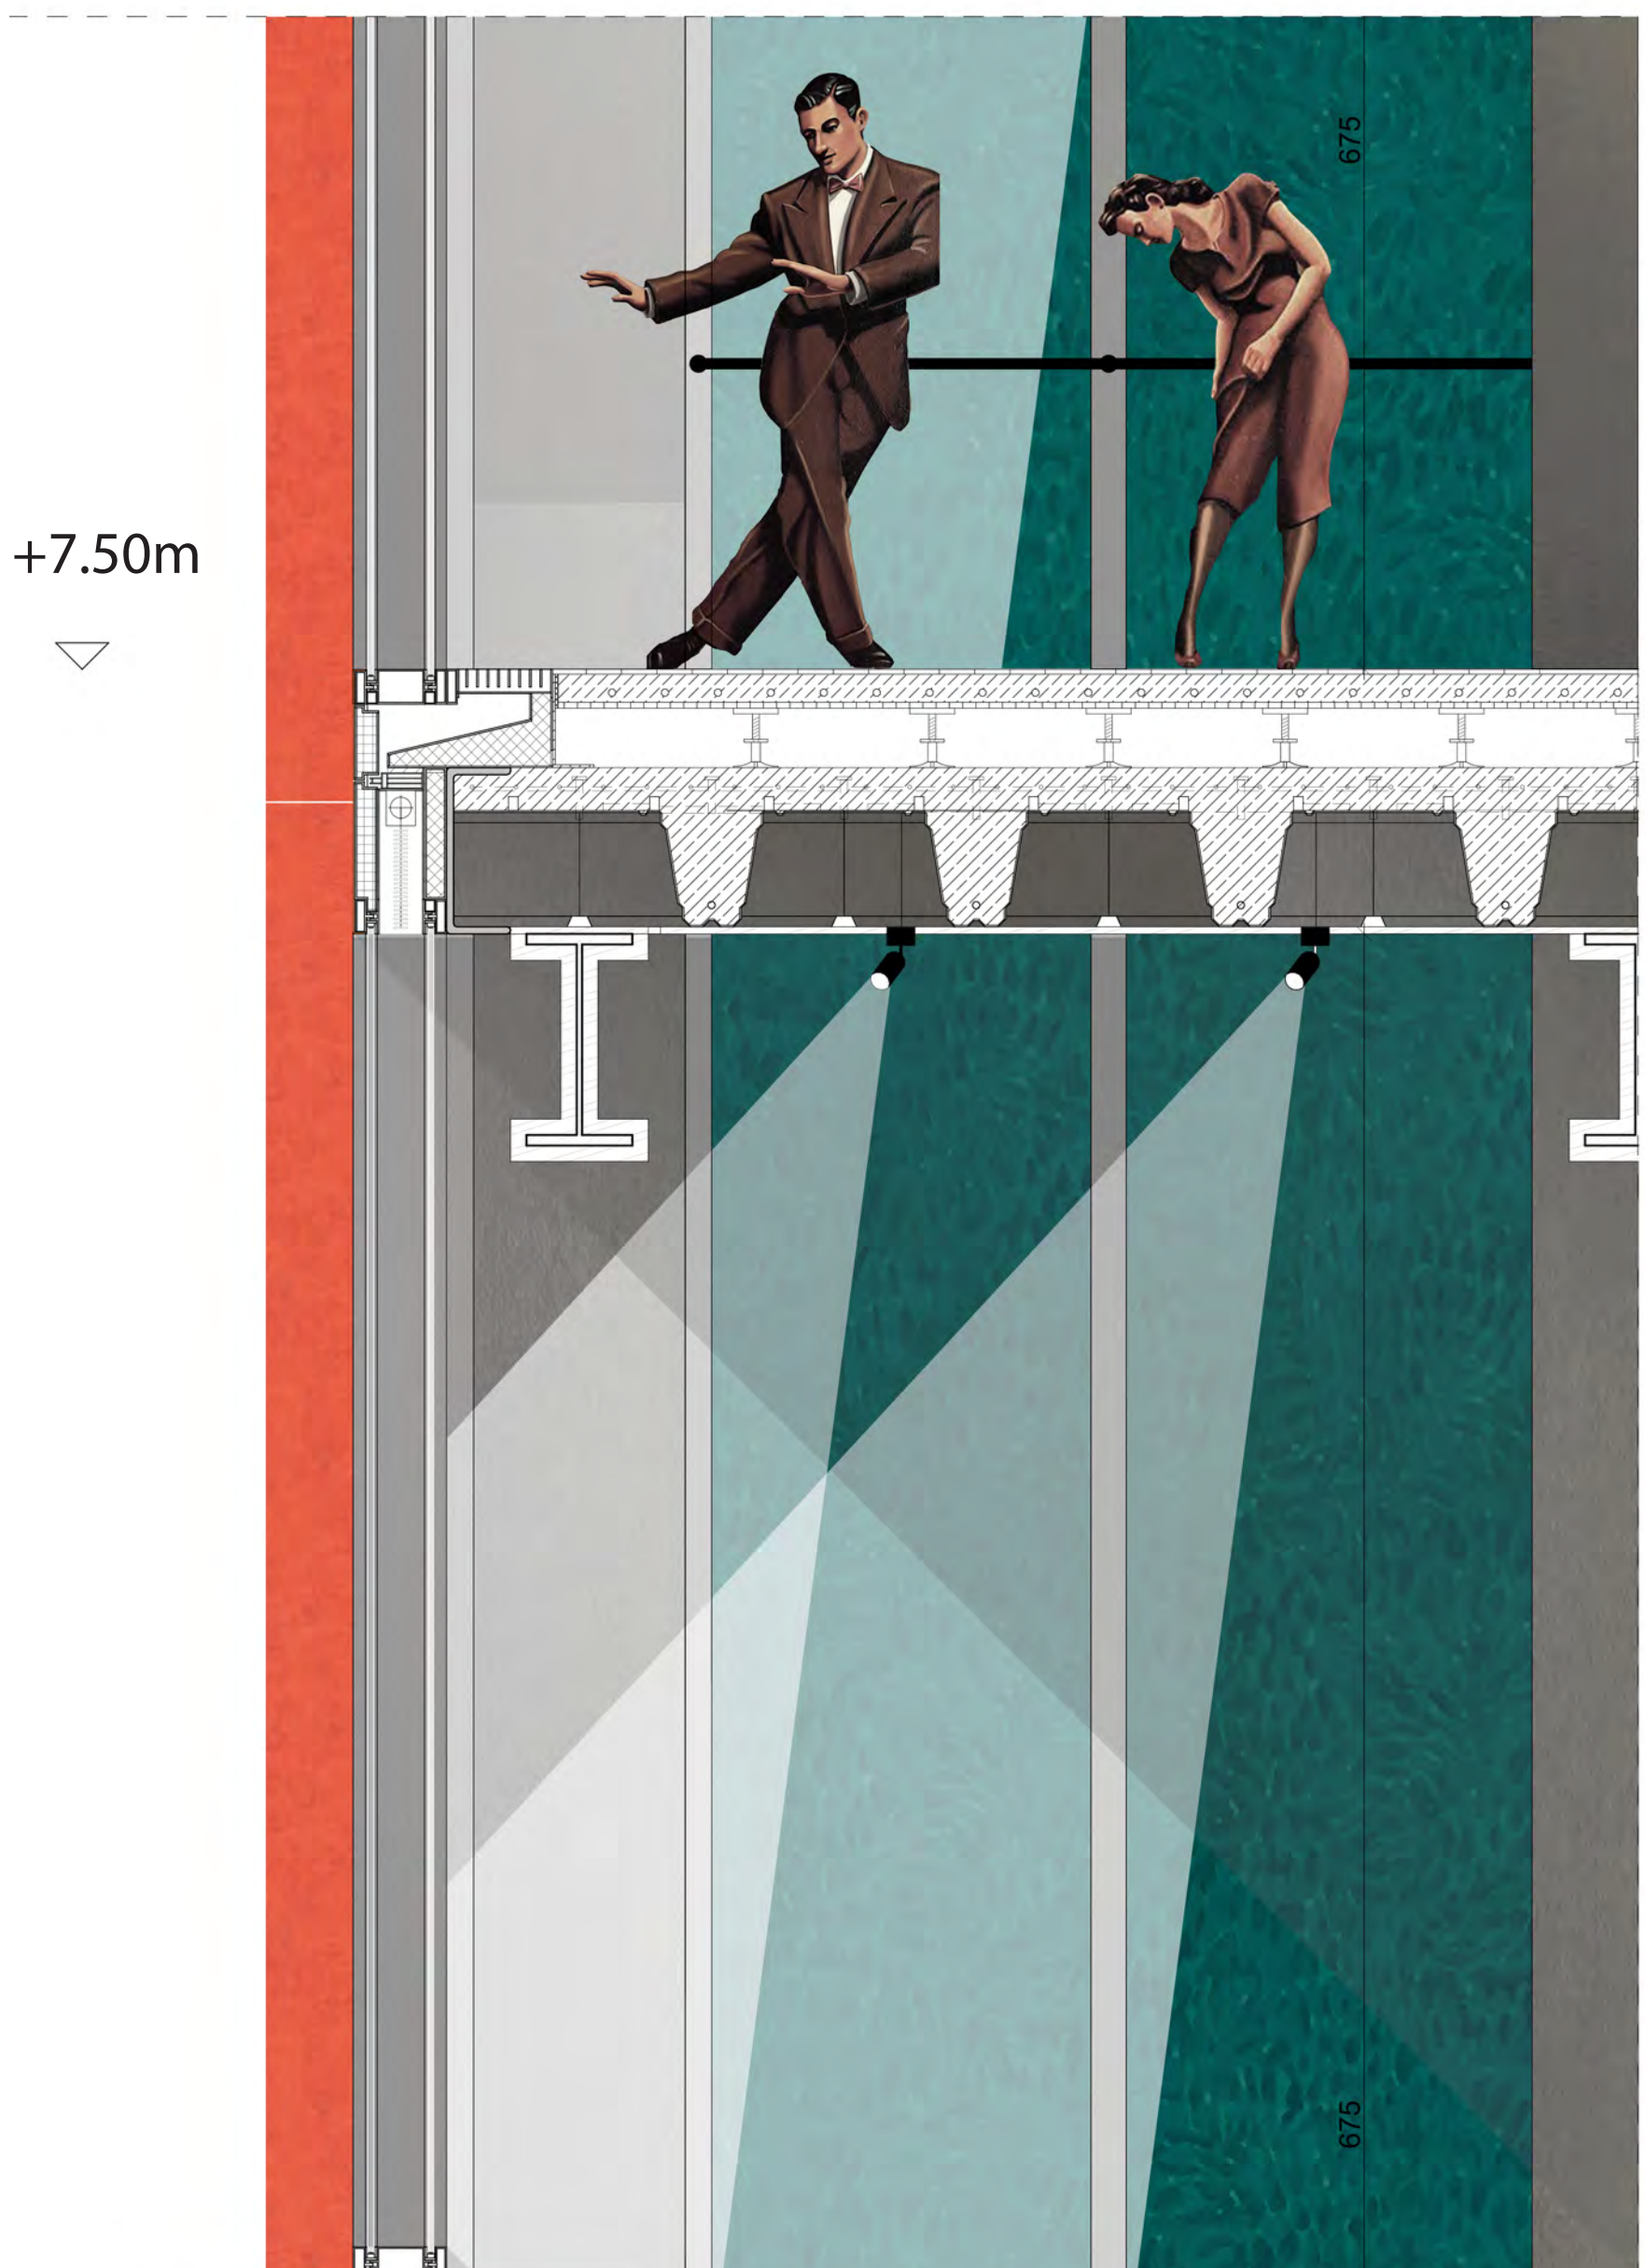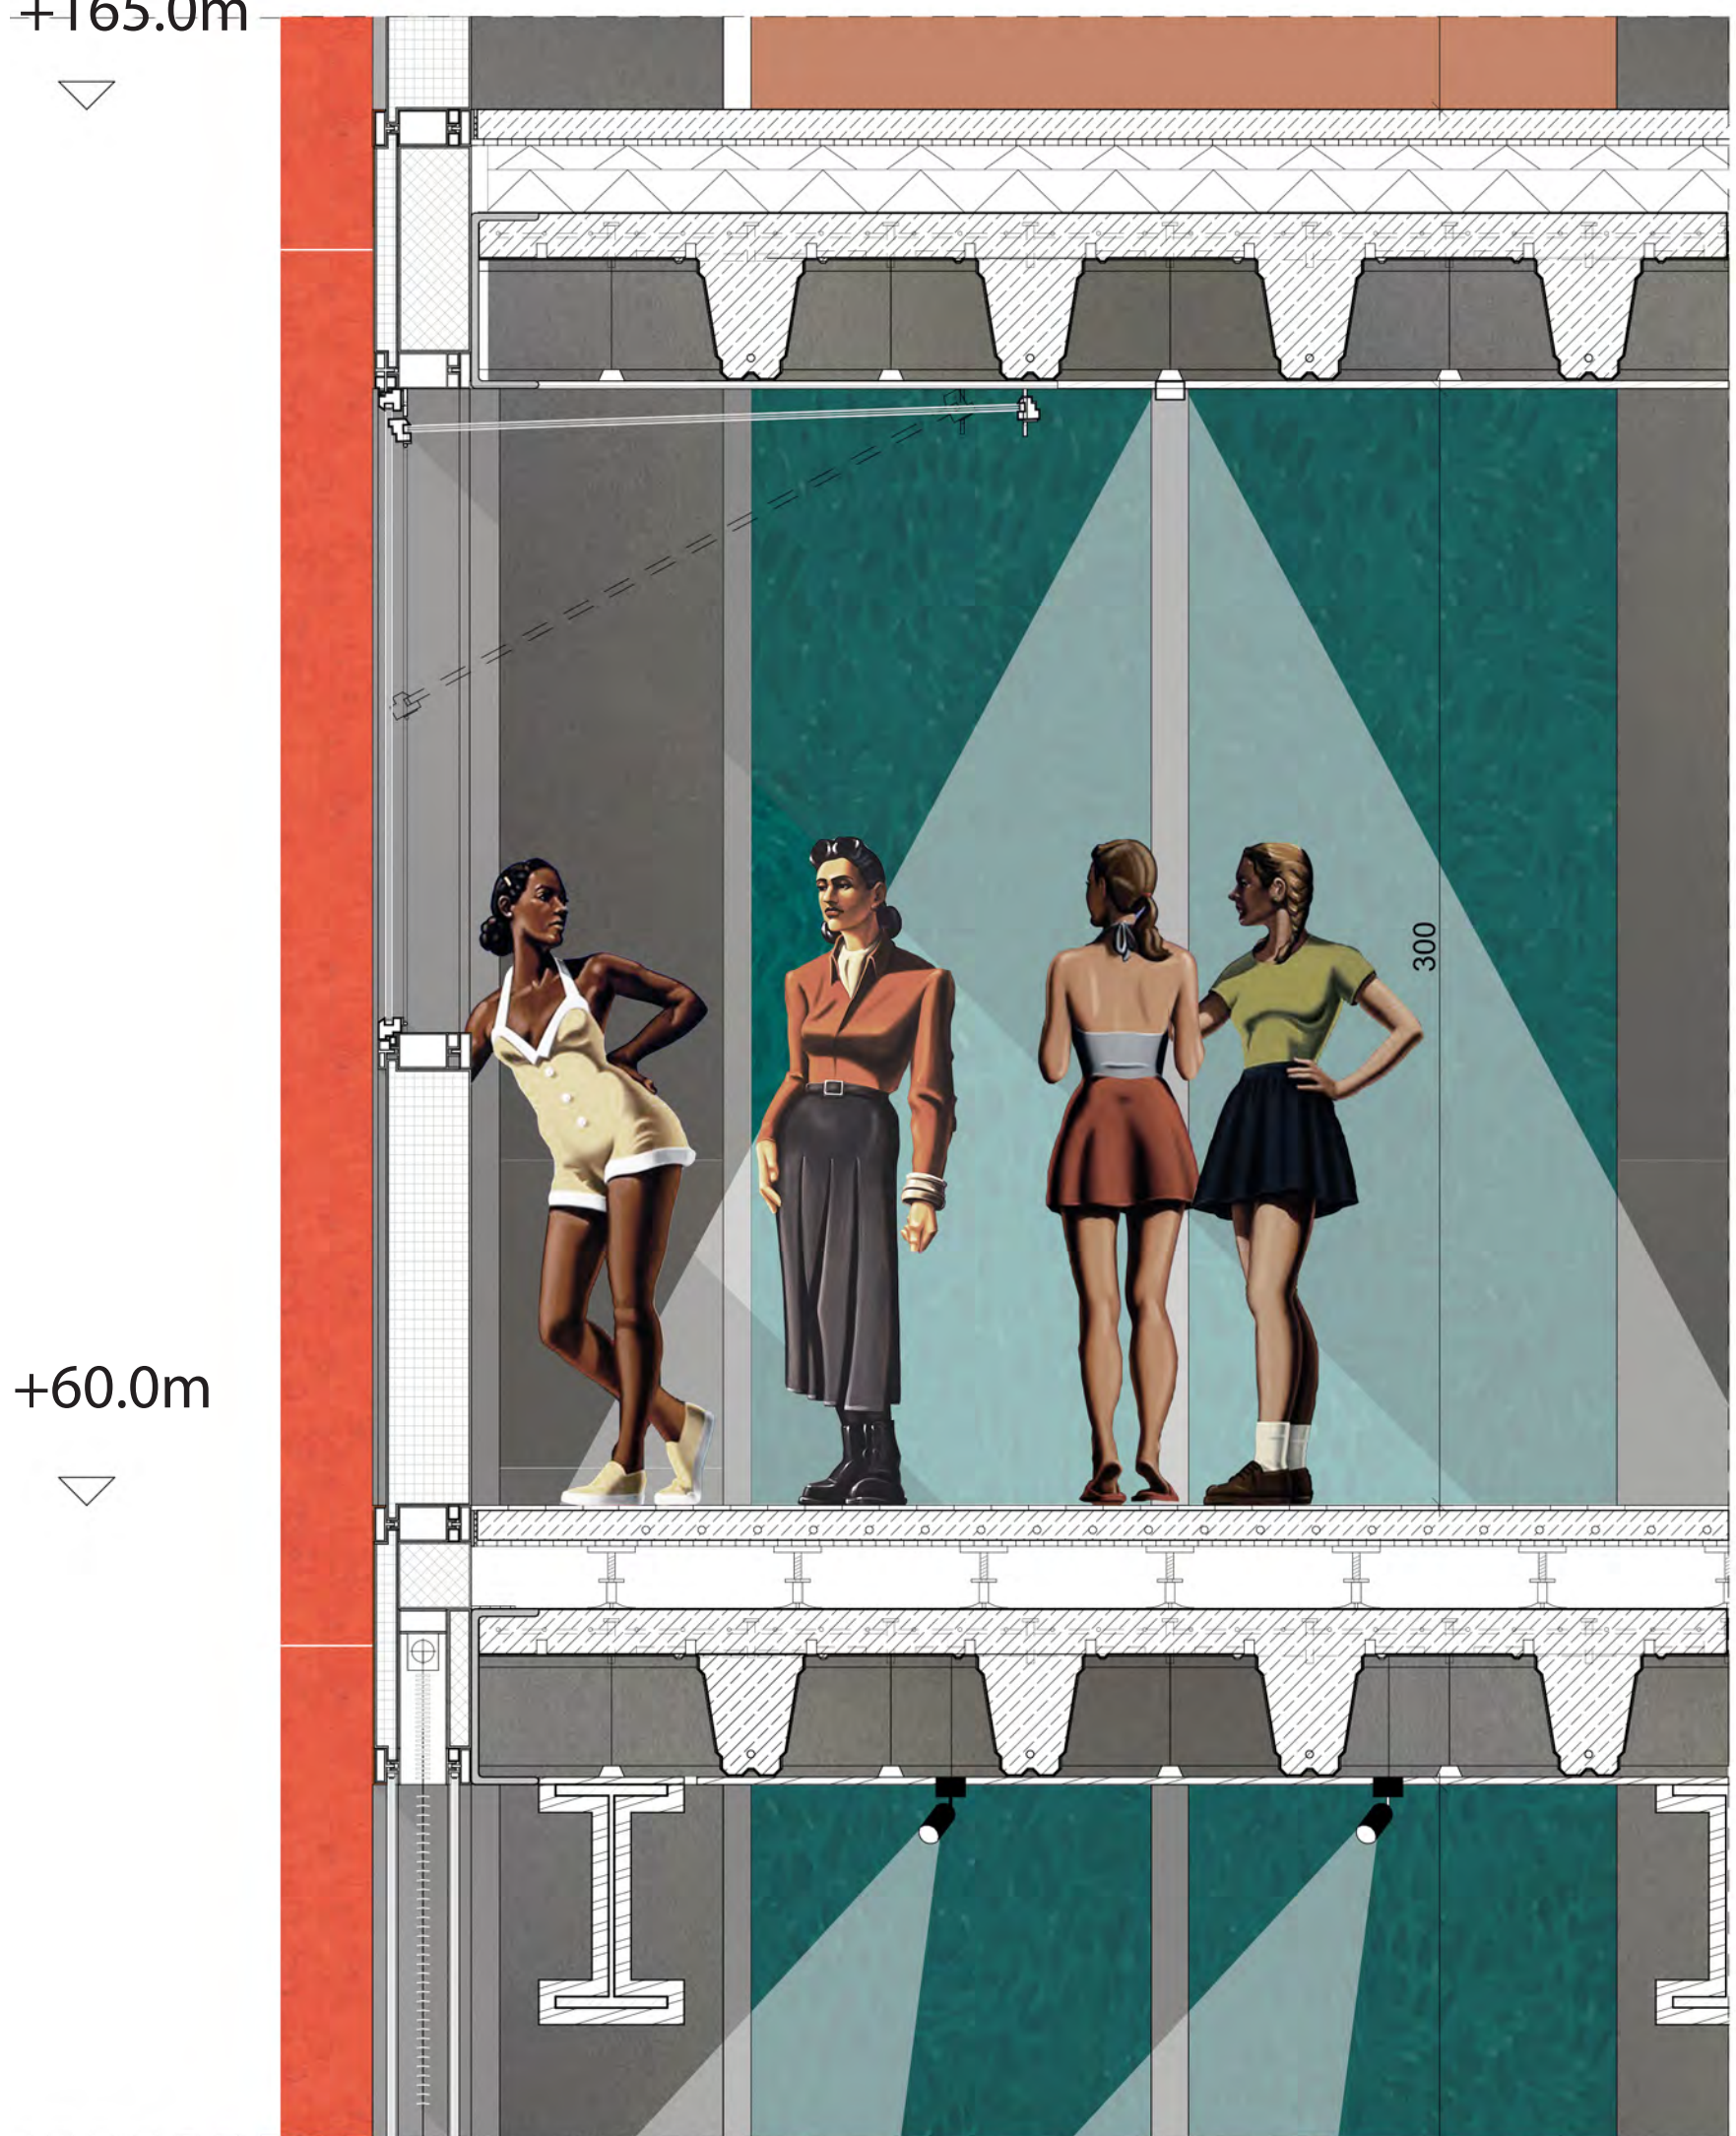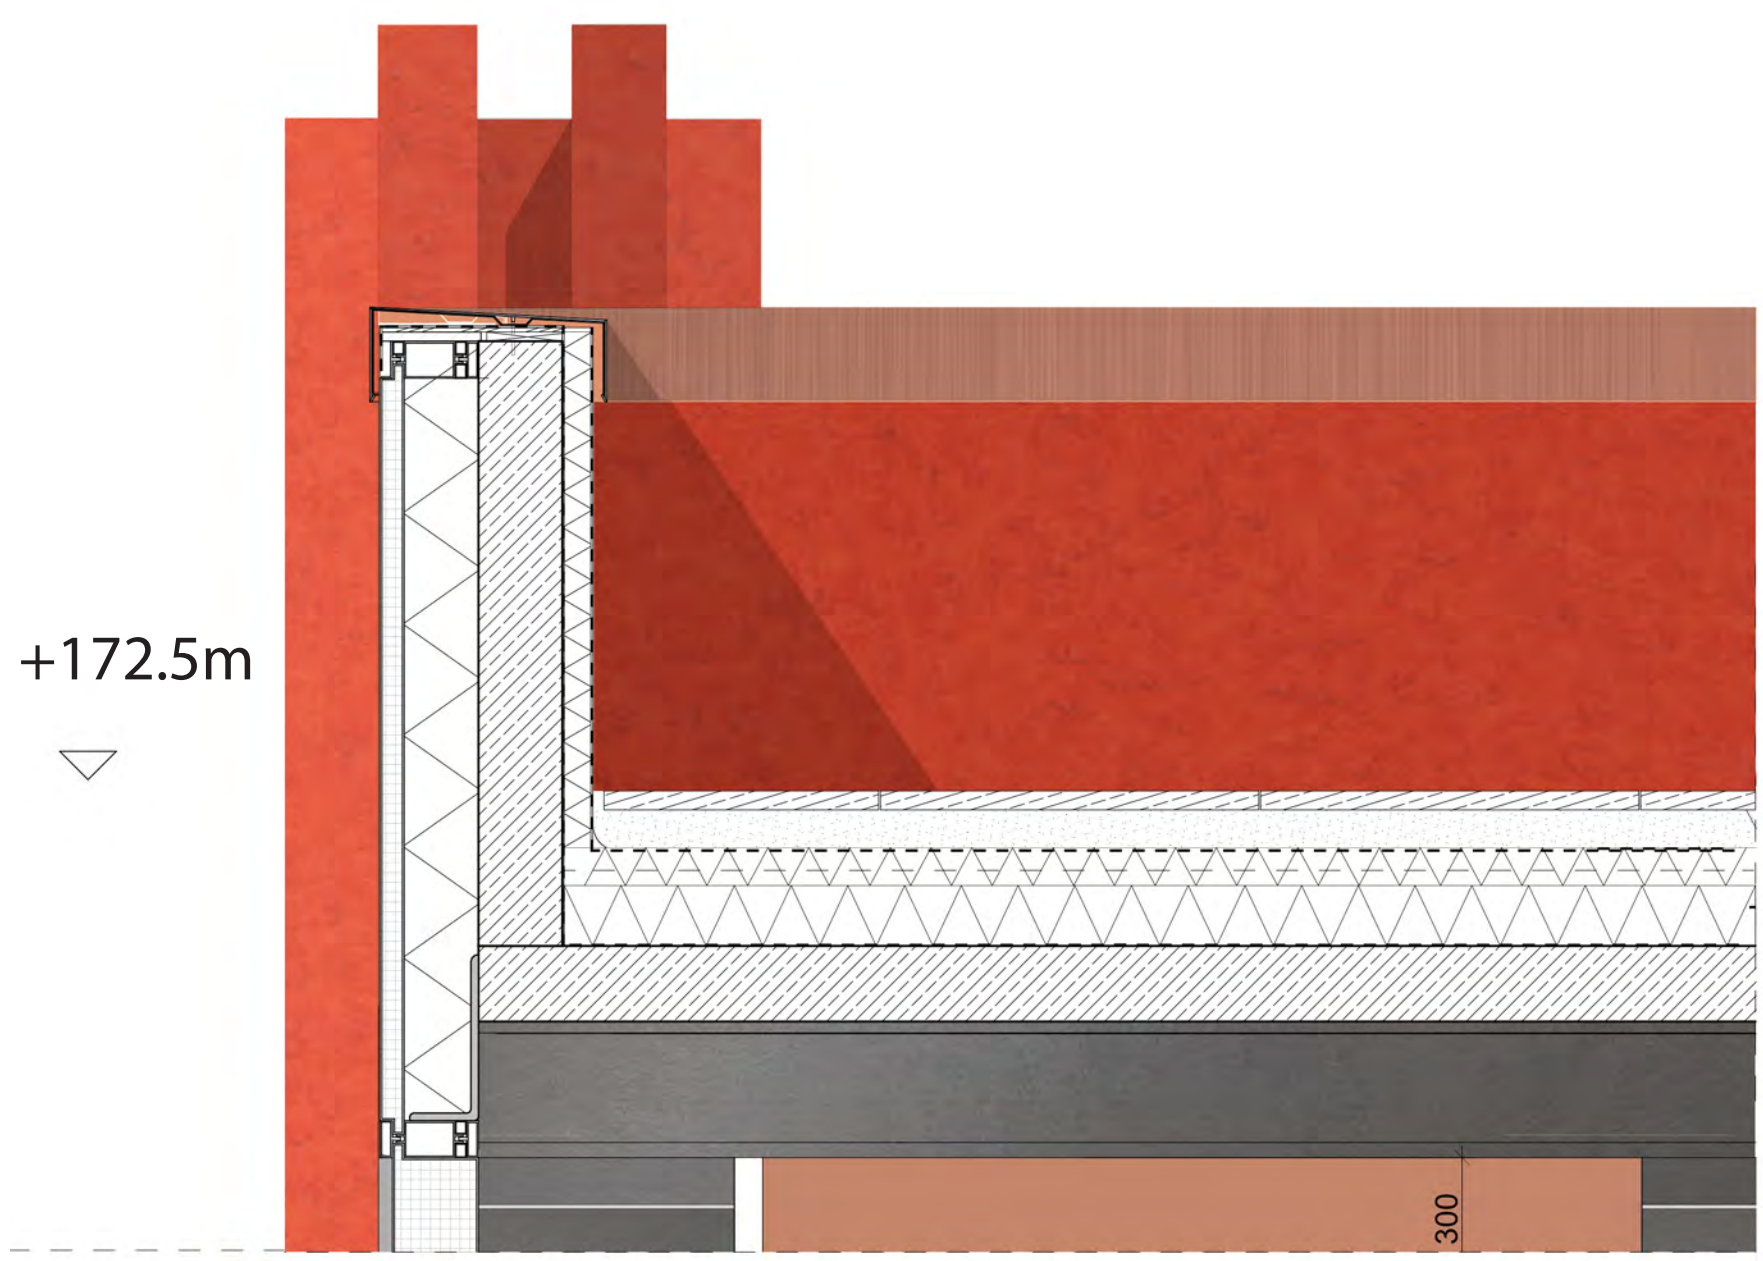

Sarah Zemelko