


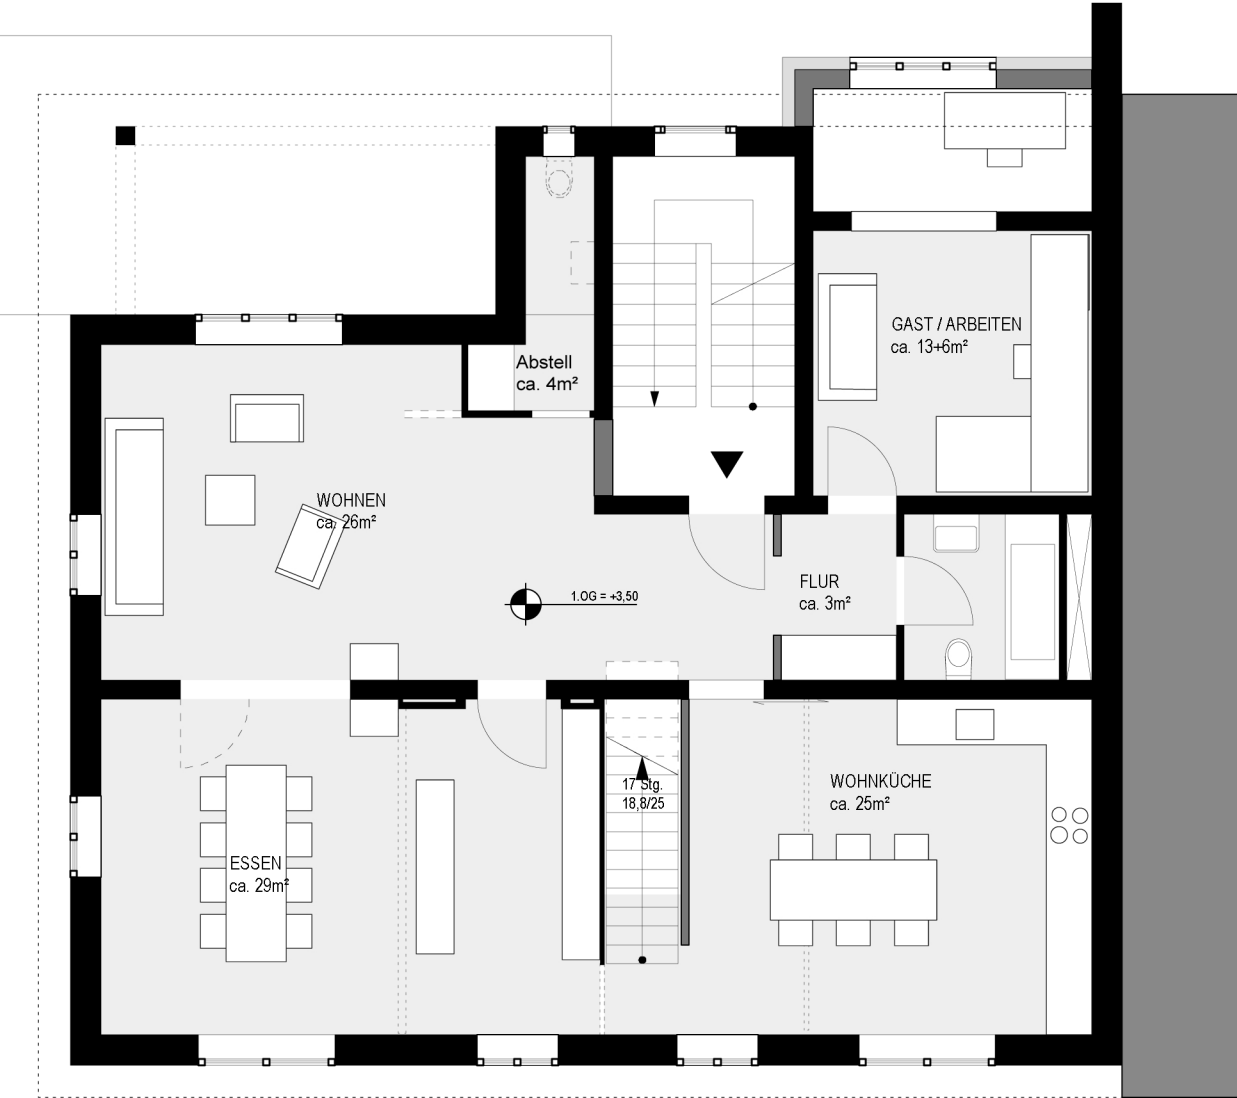

1 Obergeschoss



2 Obergeschoss

Legende:	
	Wände Bestand
	Wände Abriss
	Wände Neu

Architekt:	Entwurfsplanung			Projekt:	Proj. Nr.: 11021
ENNING A • R • C • H • I • T • E • K • T • E • N Tersteegenstraße 61 D-40474 Düsseldorf Tel: 0211-415577- 0 Fax: 0211-415577-19 e-mail: duesseldorf@enning-architekten.de	Plan-Nr.	Index	Maßstab 1:100		
	Datum 04.04.2012	gezeichnet	geprüft		
	Zeichnung			Auftraggeber:	
	Bauherr	Architekt			