


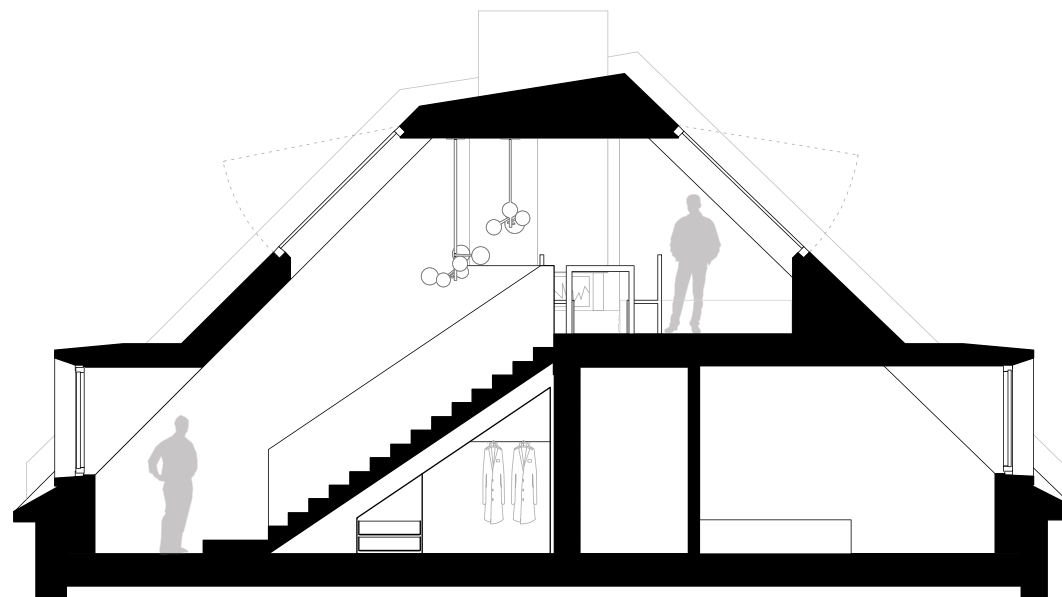

0 1 5 10

Unterlandstättn Architekten
Holzstraße 7, 80469 München

T 089 4520575 0 F 089 4520575 60
info@u-architekten.de www.u-architekten.de

Neubau Dachgeschosswohnung auf Münchner Altbau
Maßstab: 1:100 Schnitt