




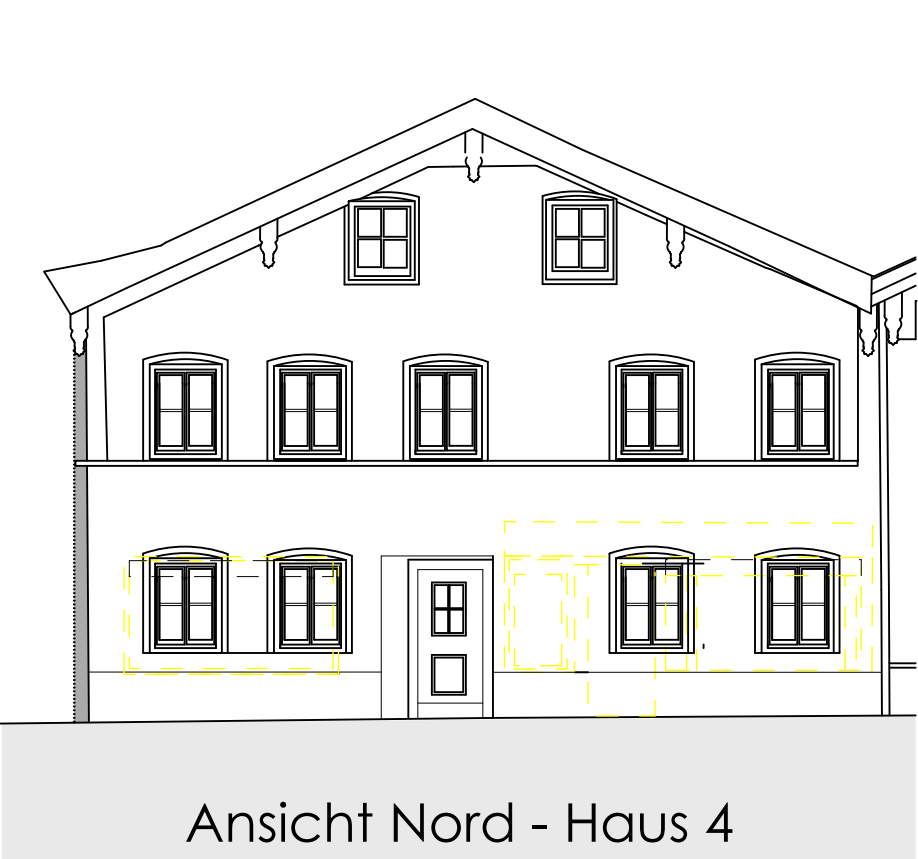

Ansicht Nord - Haus 4

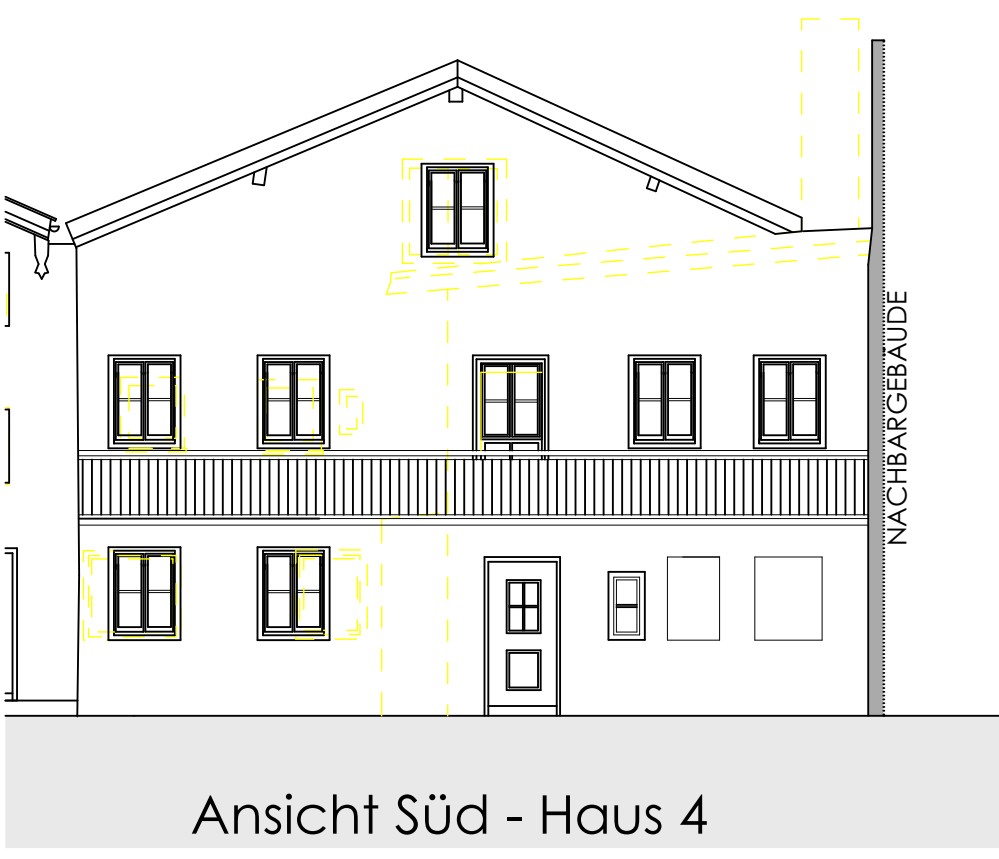


Ansicht Süd - Haus 4

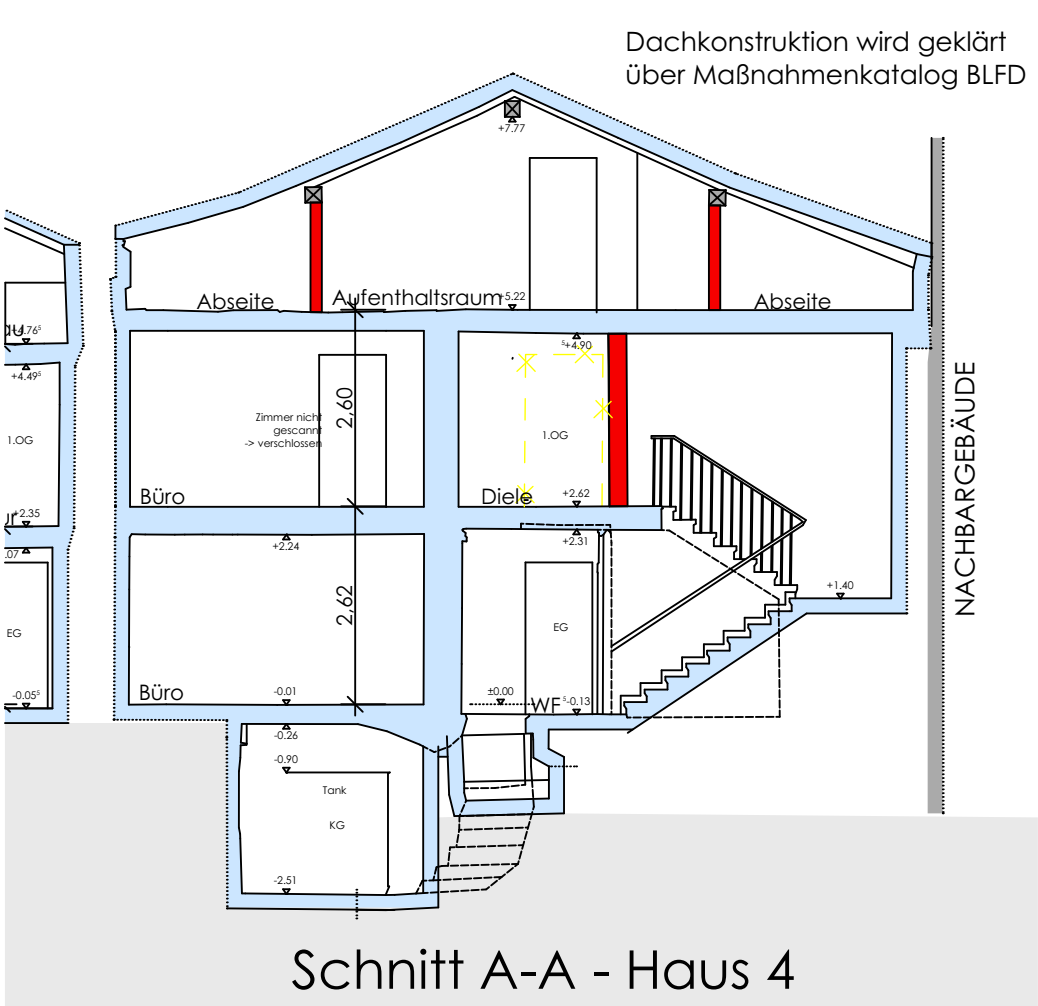


Schnitt A-A - Haus 4



LAGEPLAN M 1 : 1000

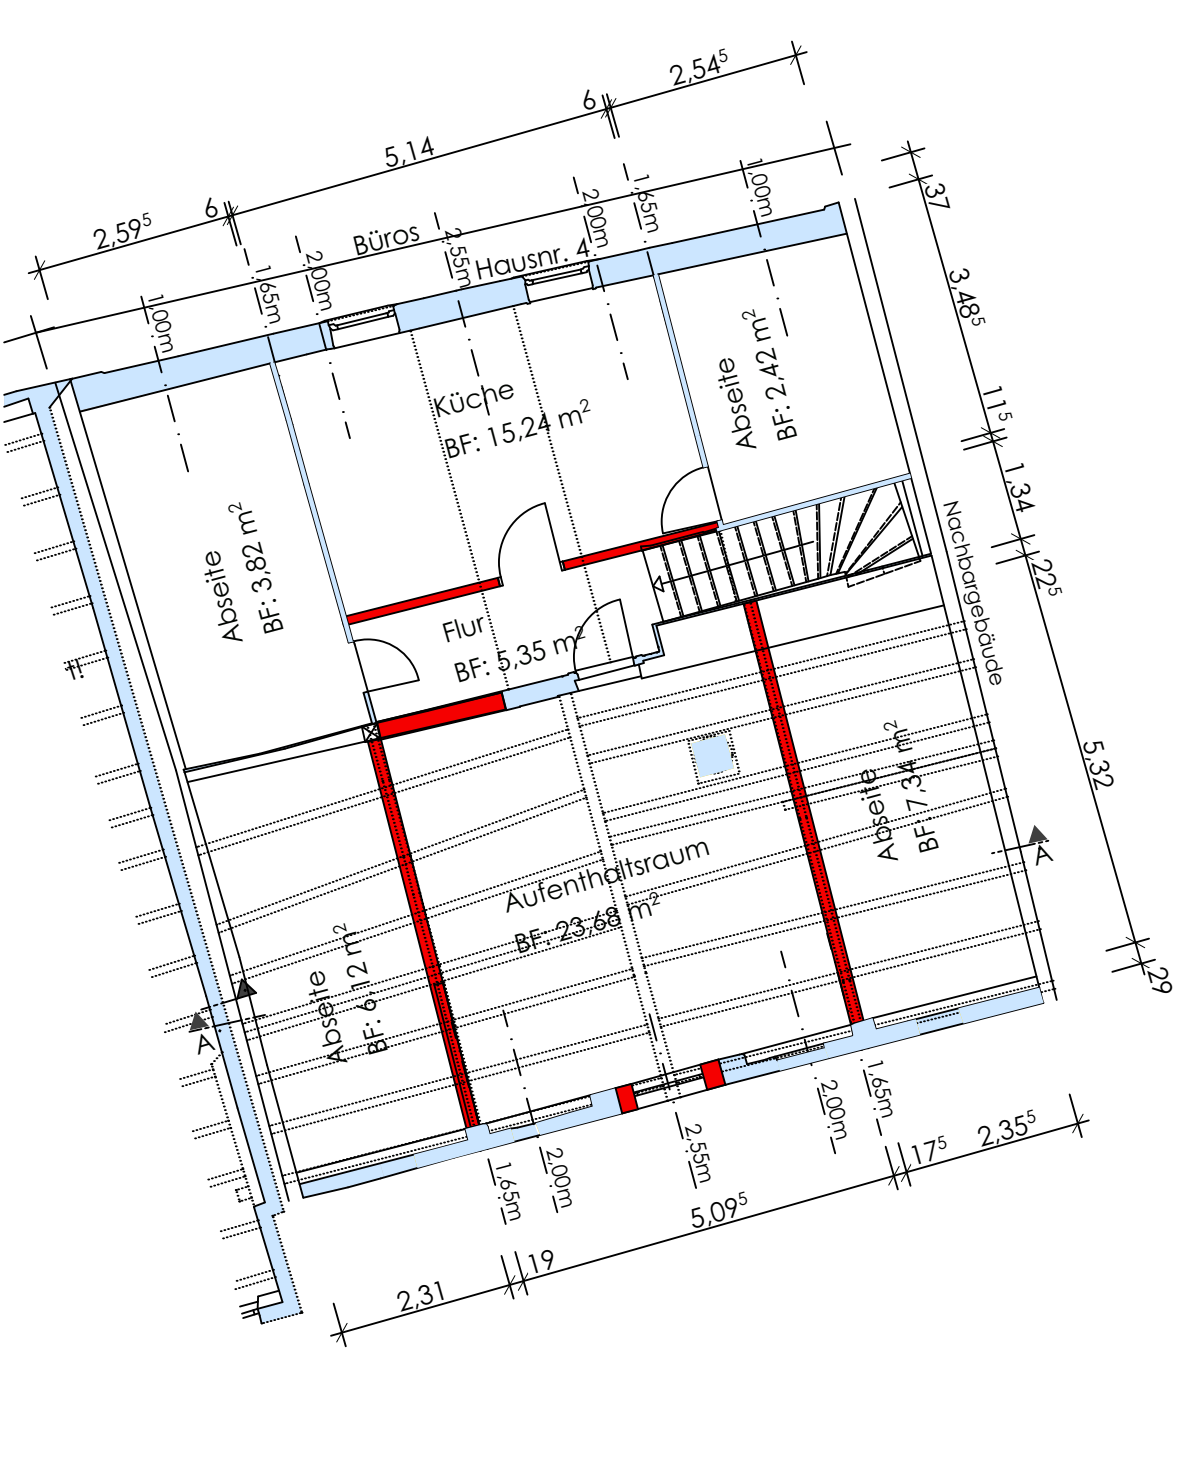

2. OBER- DACHGESCHOSS - Haus 4

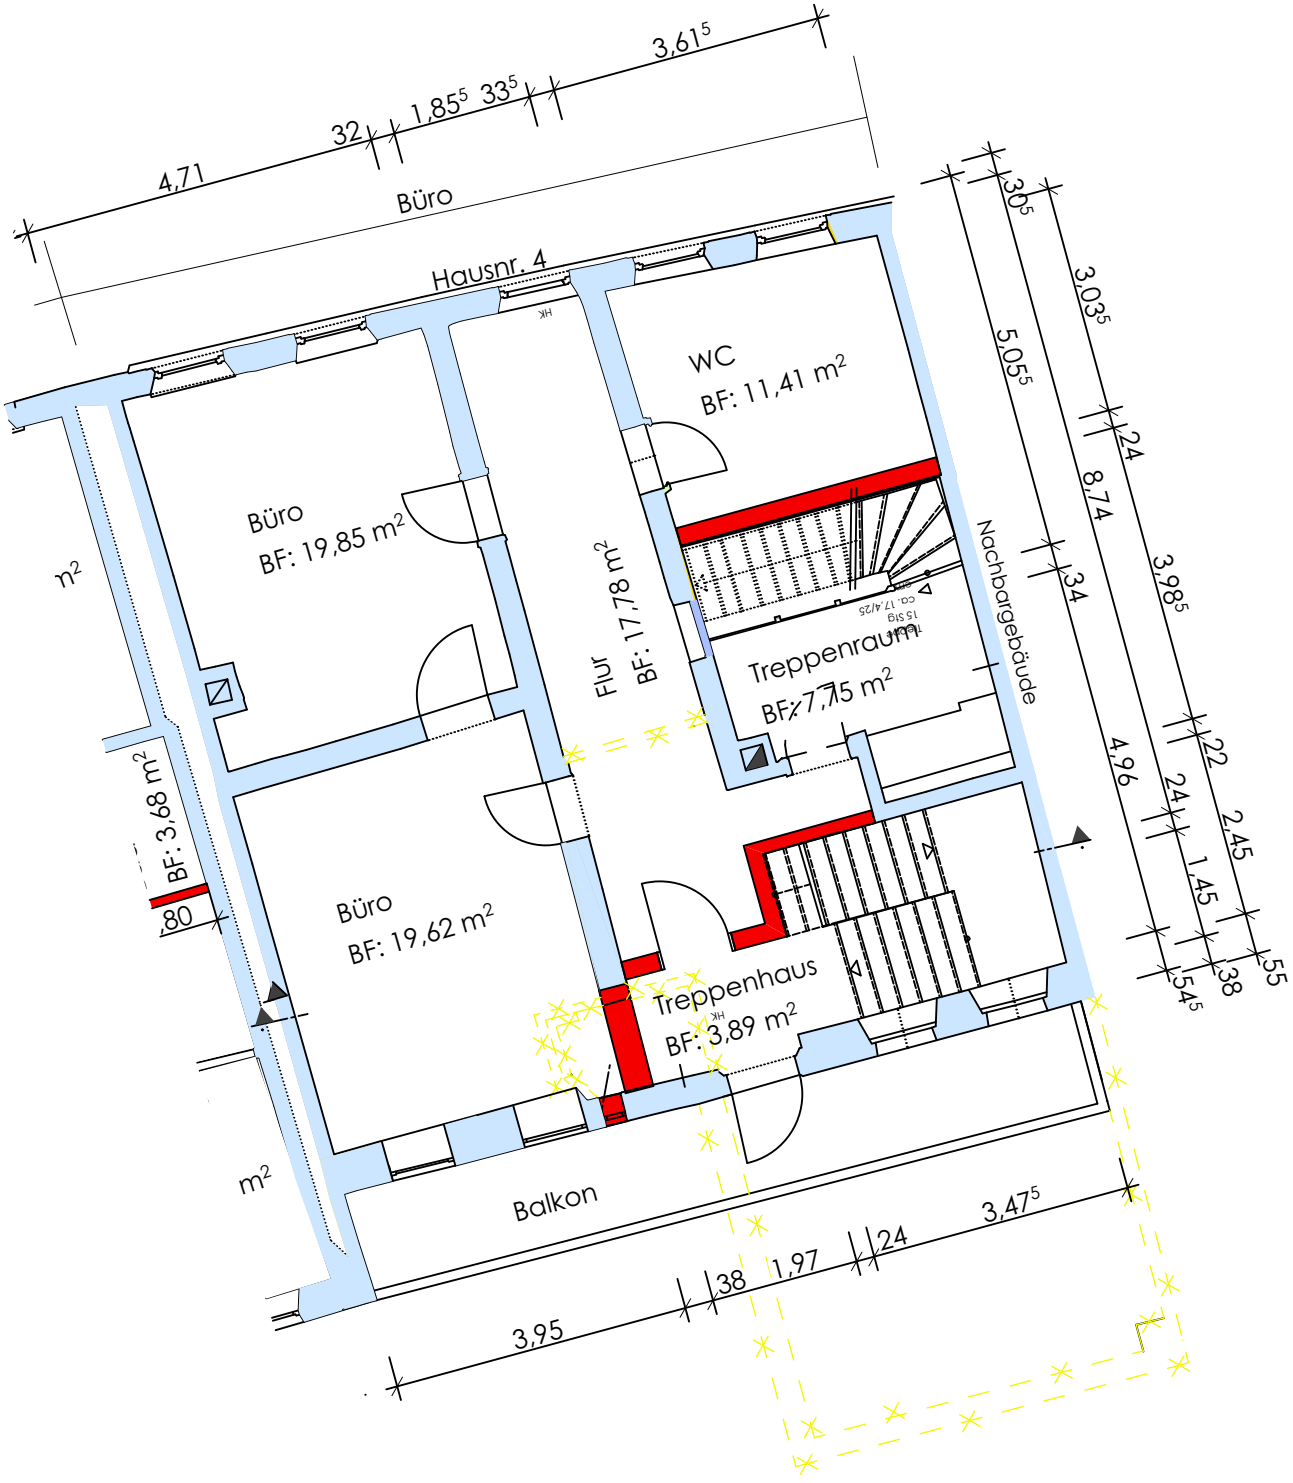

1. OBERGESCHOSS - Haus 4



ERDGESCHOSS - Haus 4



Teilabbruch, Umbau, Modernisierung und Nutzungsänderung des Gebäudes **Traunsteiner Straße 4** in ein soziales Begegnungs- und Beratungszentrum (SozialRaum Trostberg) in 83308 Trostberg, Traunsteiner Straße 4, FLNR. 251/1, Gem. Trostberg

Bauherr/Nachbar: FLNR. 251/1
FLNR. 251, 252, 253, 251/3, 748/2
STADT TROSTBERG
Hauptstraße 24, 83308 Trostberg

Nachbar:

PLANINHALT: GRUNDRISSSE M 1 : 100
ANSICHTEN M 1 : 100
SCHNITT M 1 : 100
LAGEPLAN M 1 : 1000

PLANUNG: ARCHITEKTURBÜRO HATZ
TOSTBERG, 15.07.2019 MARIENPLATZ 5
83308 TOSTBERG
TELEFON: 08621 / 64949 - 0

