Schnitt I–I

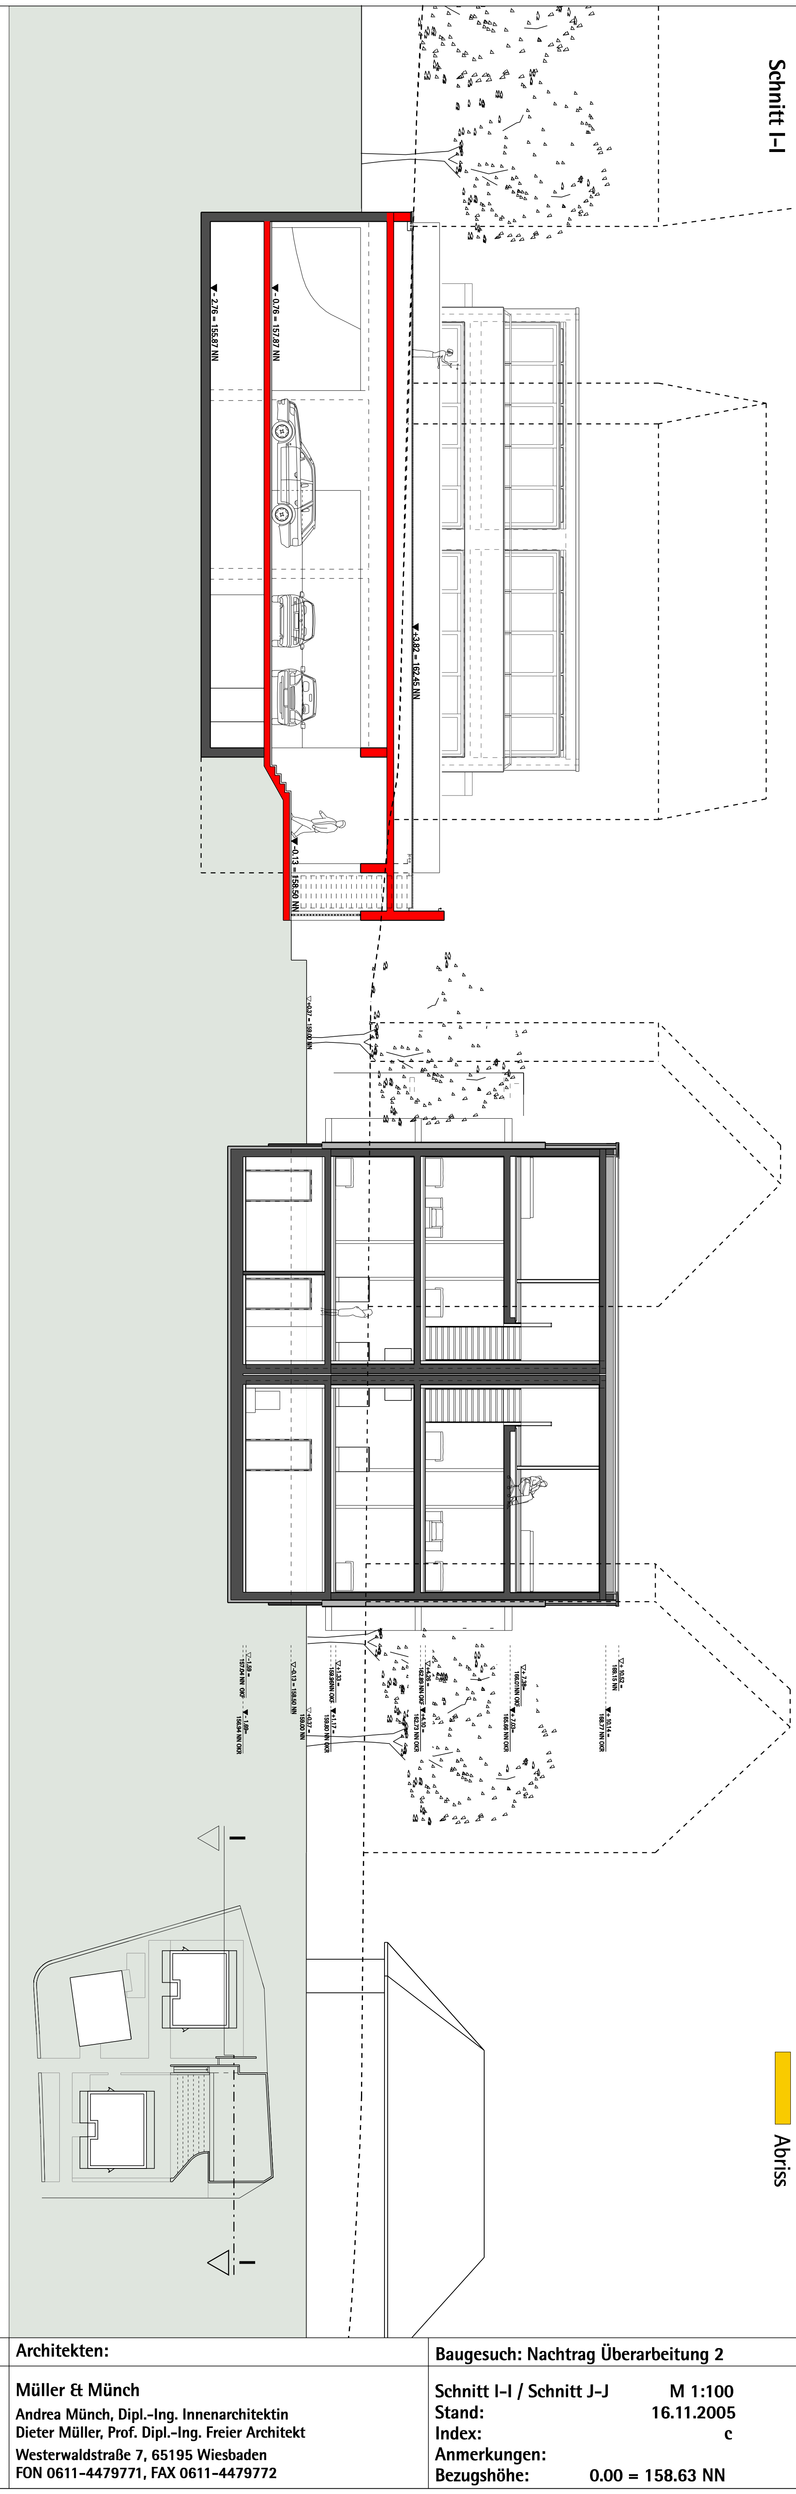

Schnitt J–J

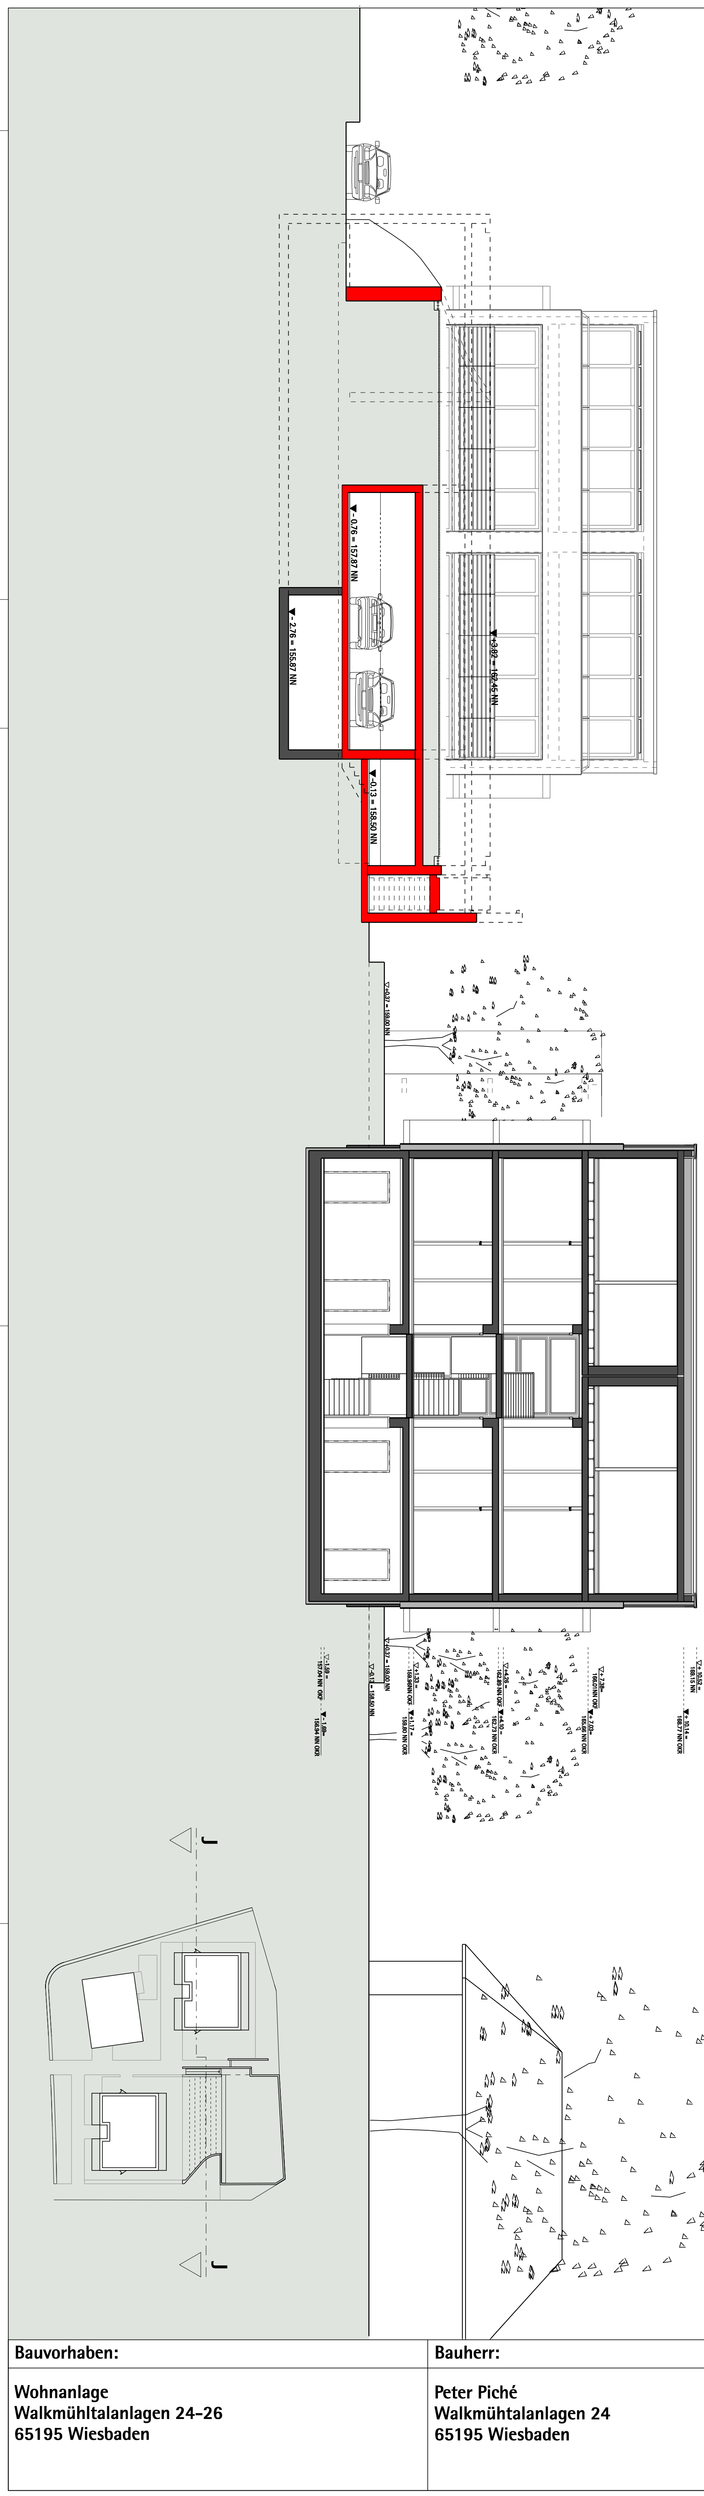

Bestand
Neu
Abriss

Bauvorhaben:	Bauherr:	Architekten:	Baugesuch: Nachtrag Überarbeitung 2	Blatt:
Wohnanlage Walkmühltalanlagen 24–26 65195 Wiesbaden	Peter Piché Walkmühtalanlagen 24 65195 Wiesbaden	Müller & Münch Andrea Münch, Dipl.-Ing. Innenarchitektin Dieter Müller, Prof. Dipl.-Ing. Freier Architekt Westerwaldstraße 7, 65195 Wiesbaden FON 0611-4479771, FAX 0611-4479772	Schnitt I-I / Schnitt J-J M 1:100 Stand: 16.11.2005 Index: c Anmerkungen: Bezugshöhe: 0.00 = 158.63 NN	B 013