


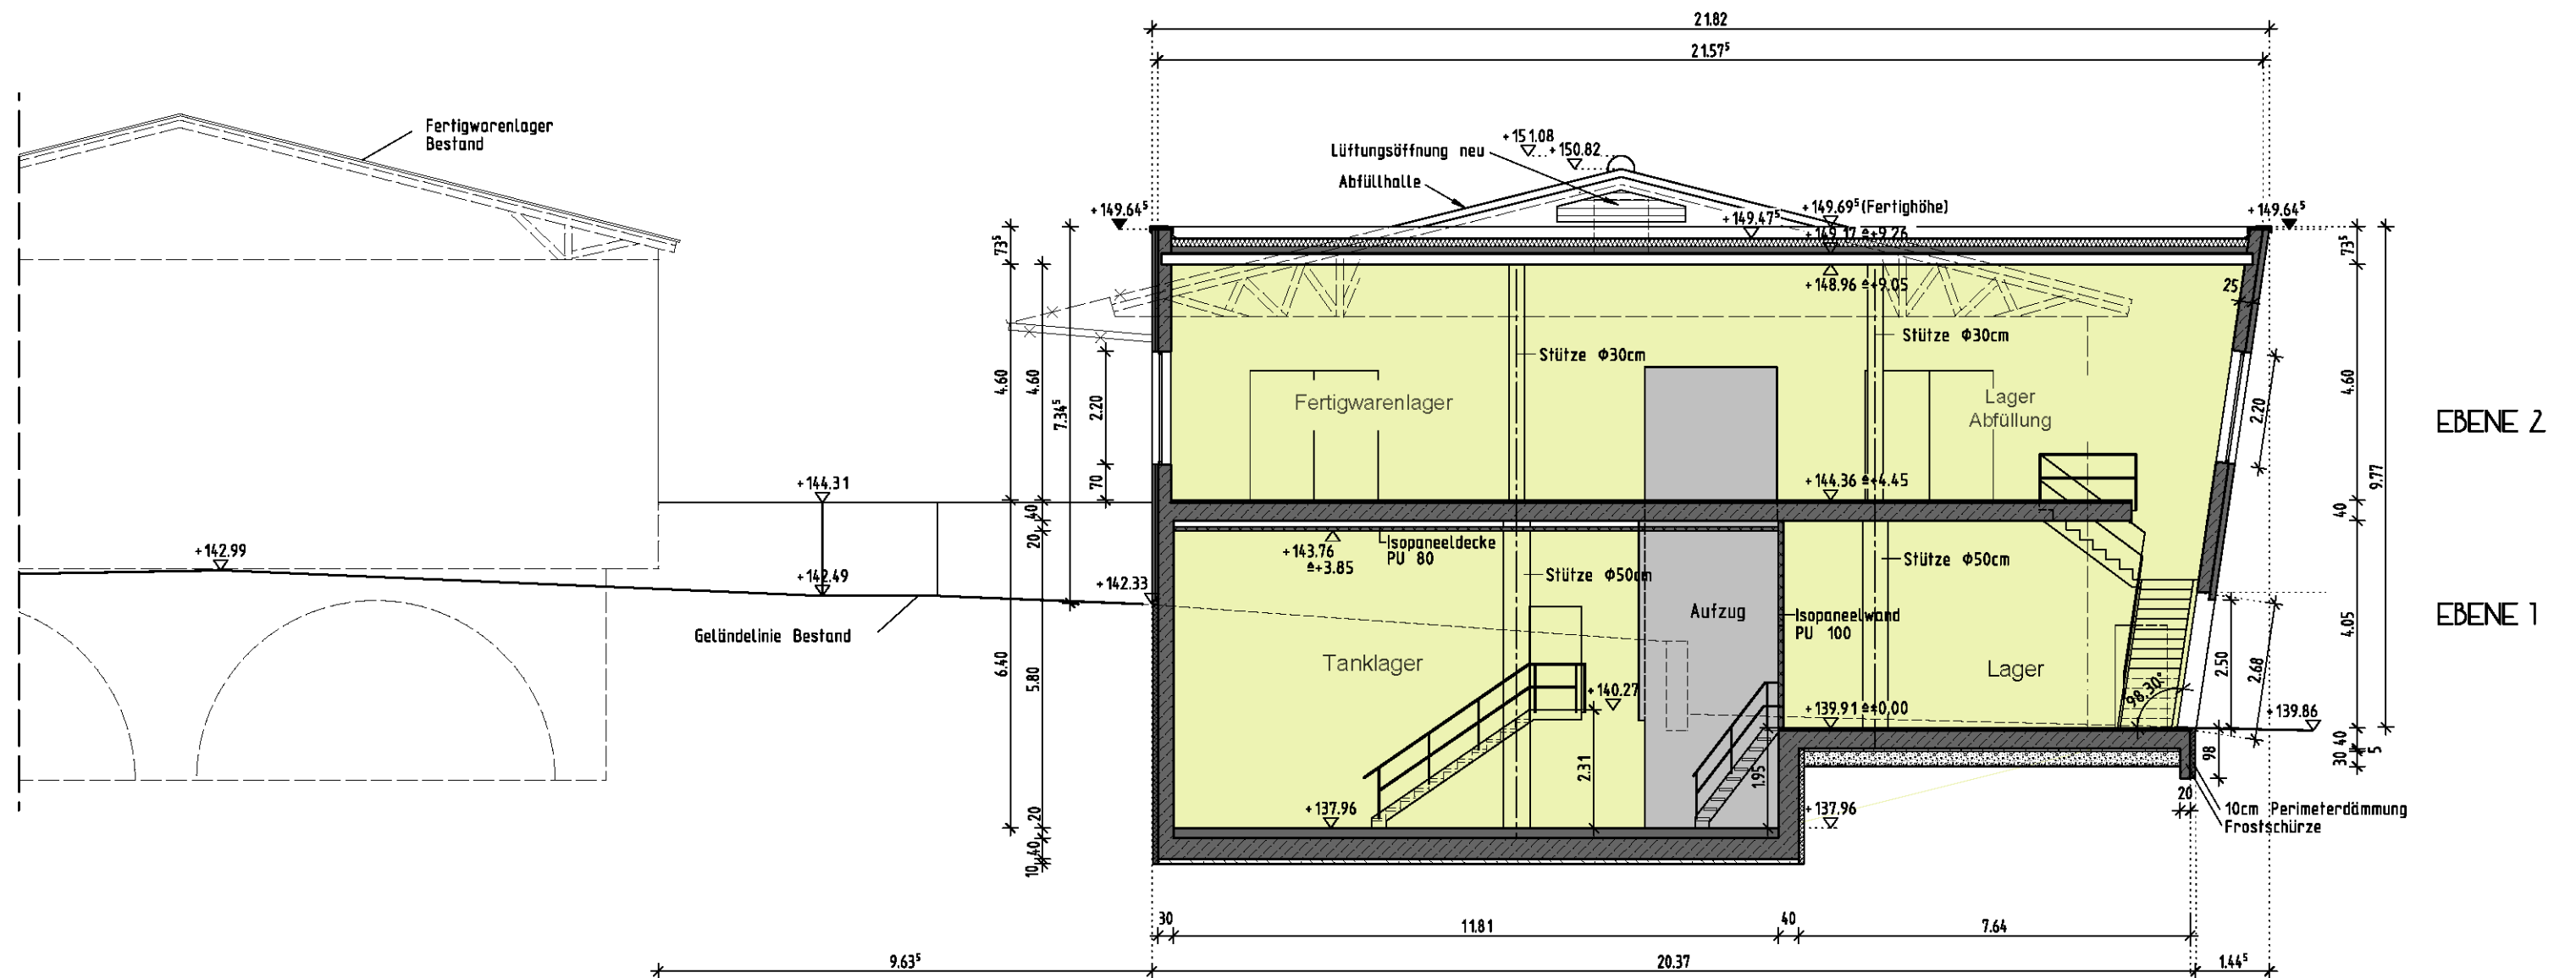

WINZERVEREINIGUNG FREYBURG E.G._NEUBAU LAGER

Schnitt A-A_M 1:125