


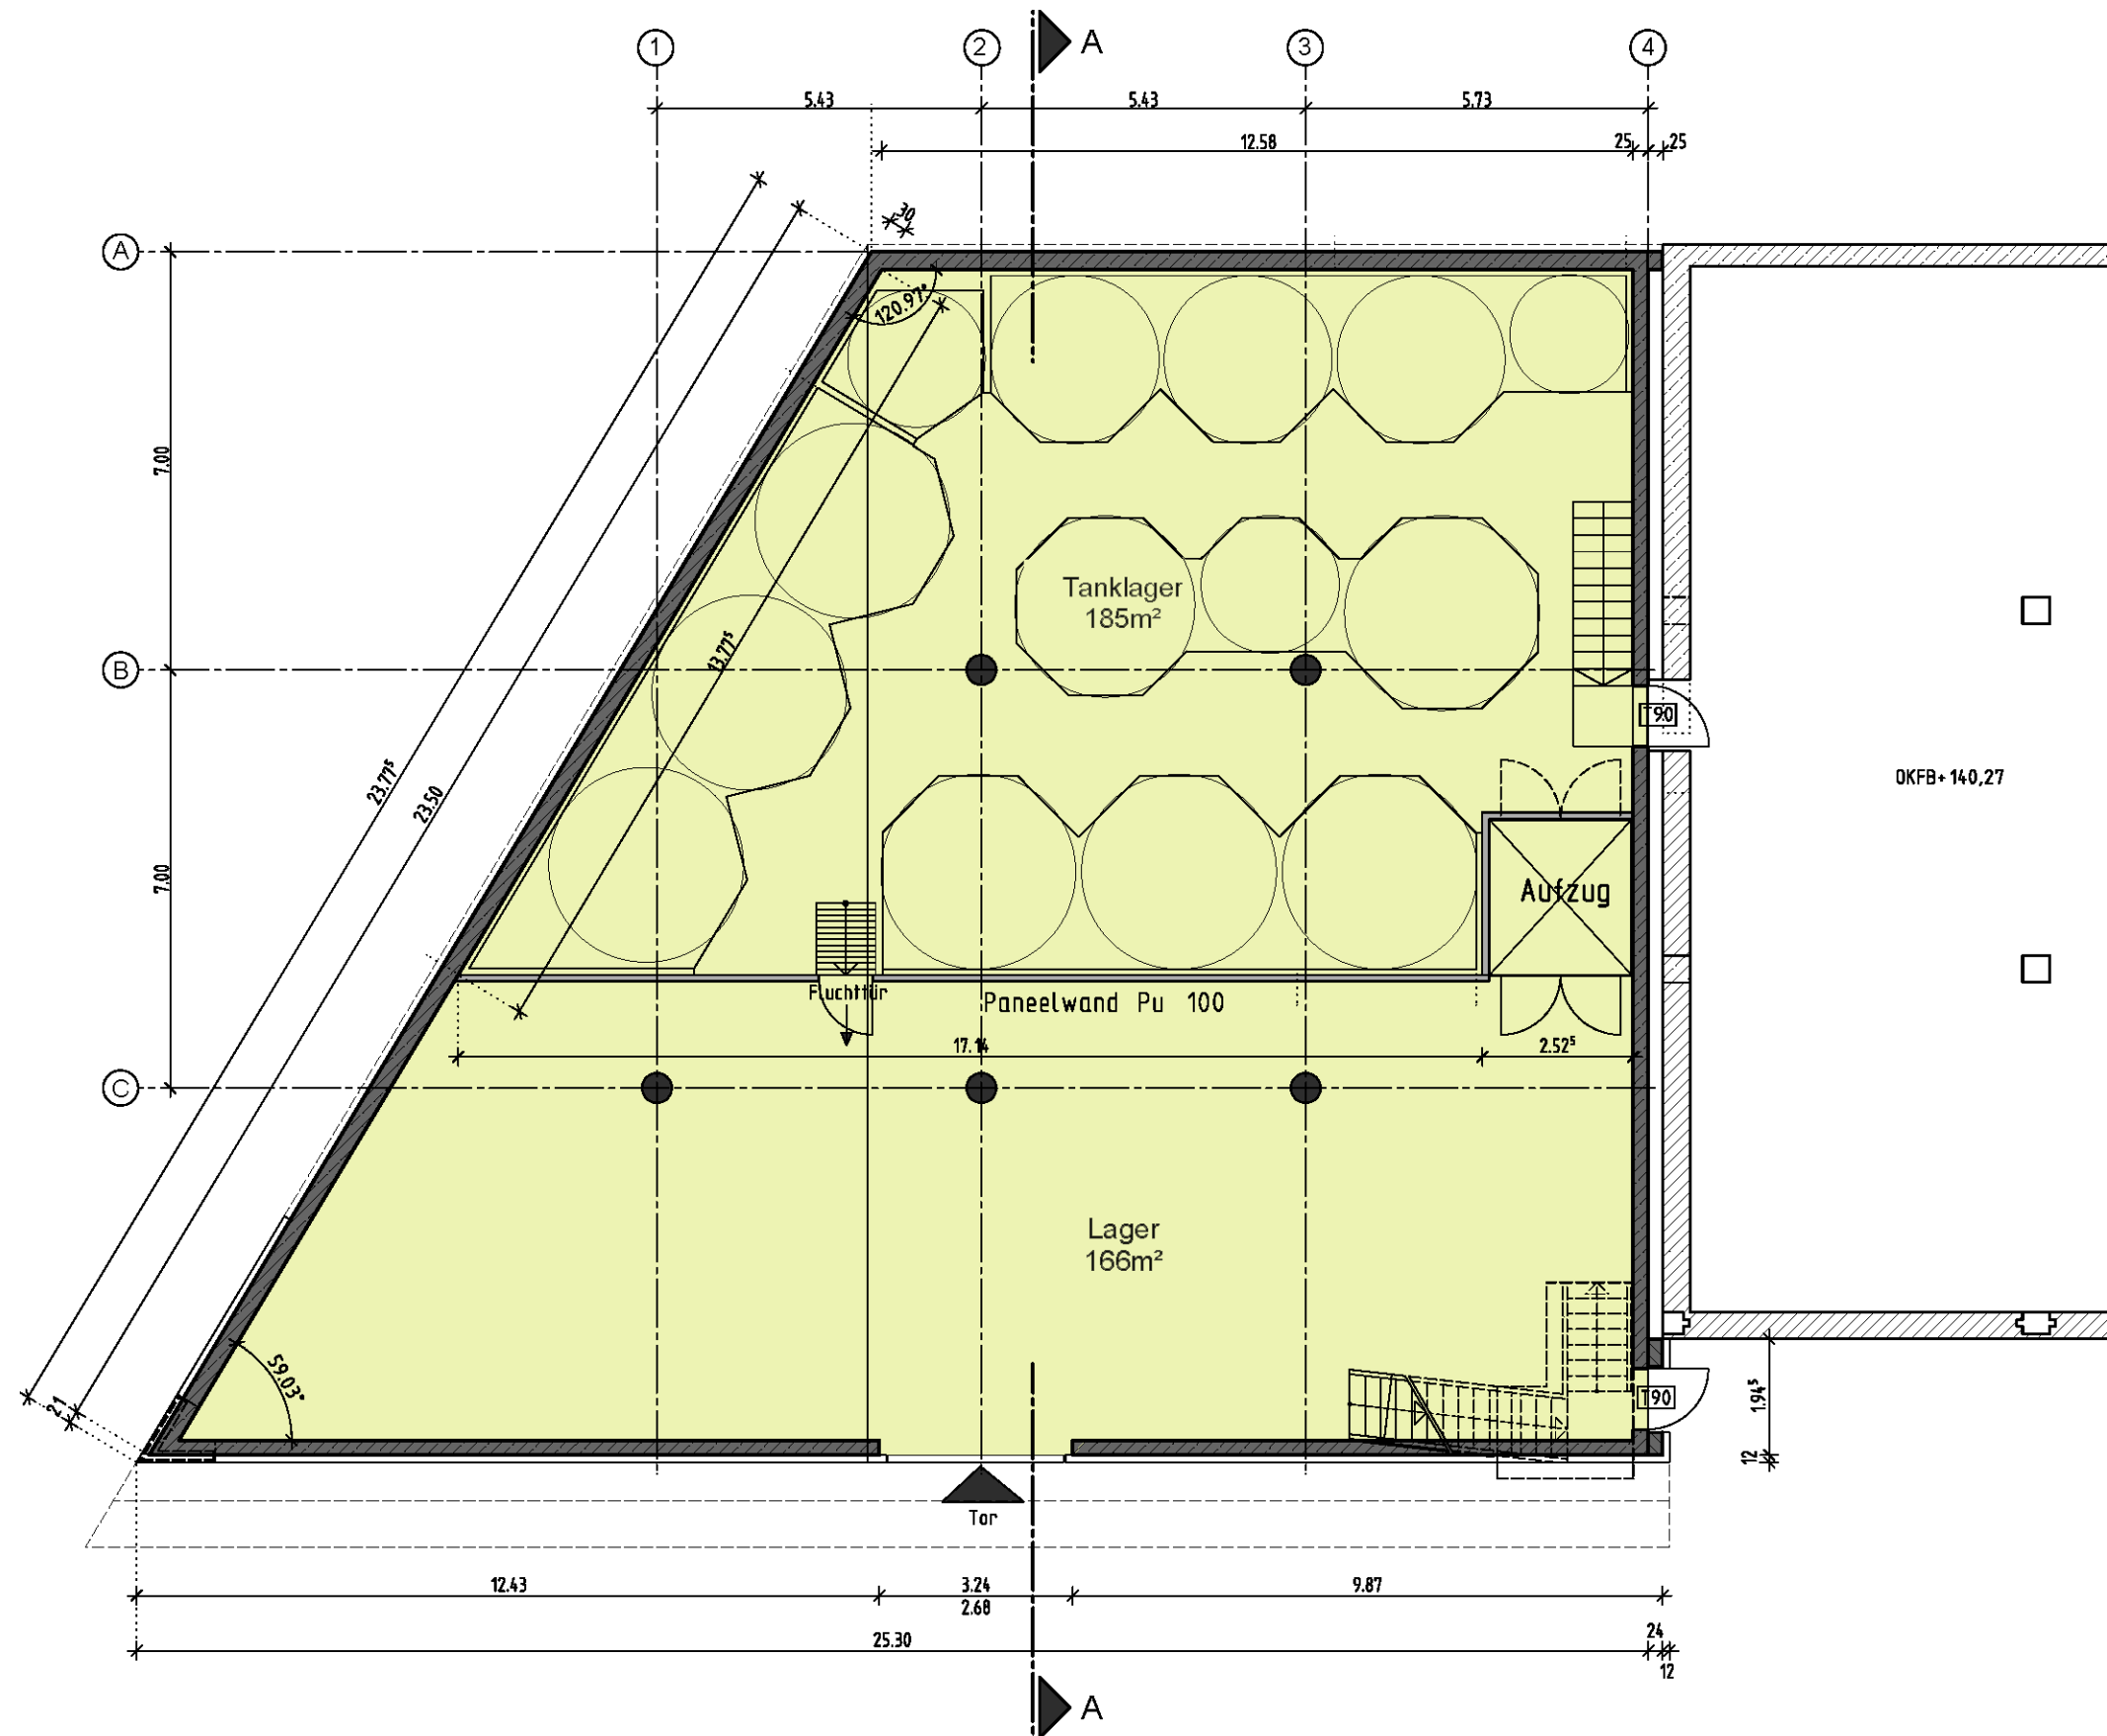

WINZERVEREINIGUNG FREYBURG E.G._NEUBAU LAGER

Grundriss Ebene 1_M 1:125