


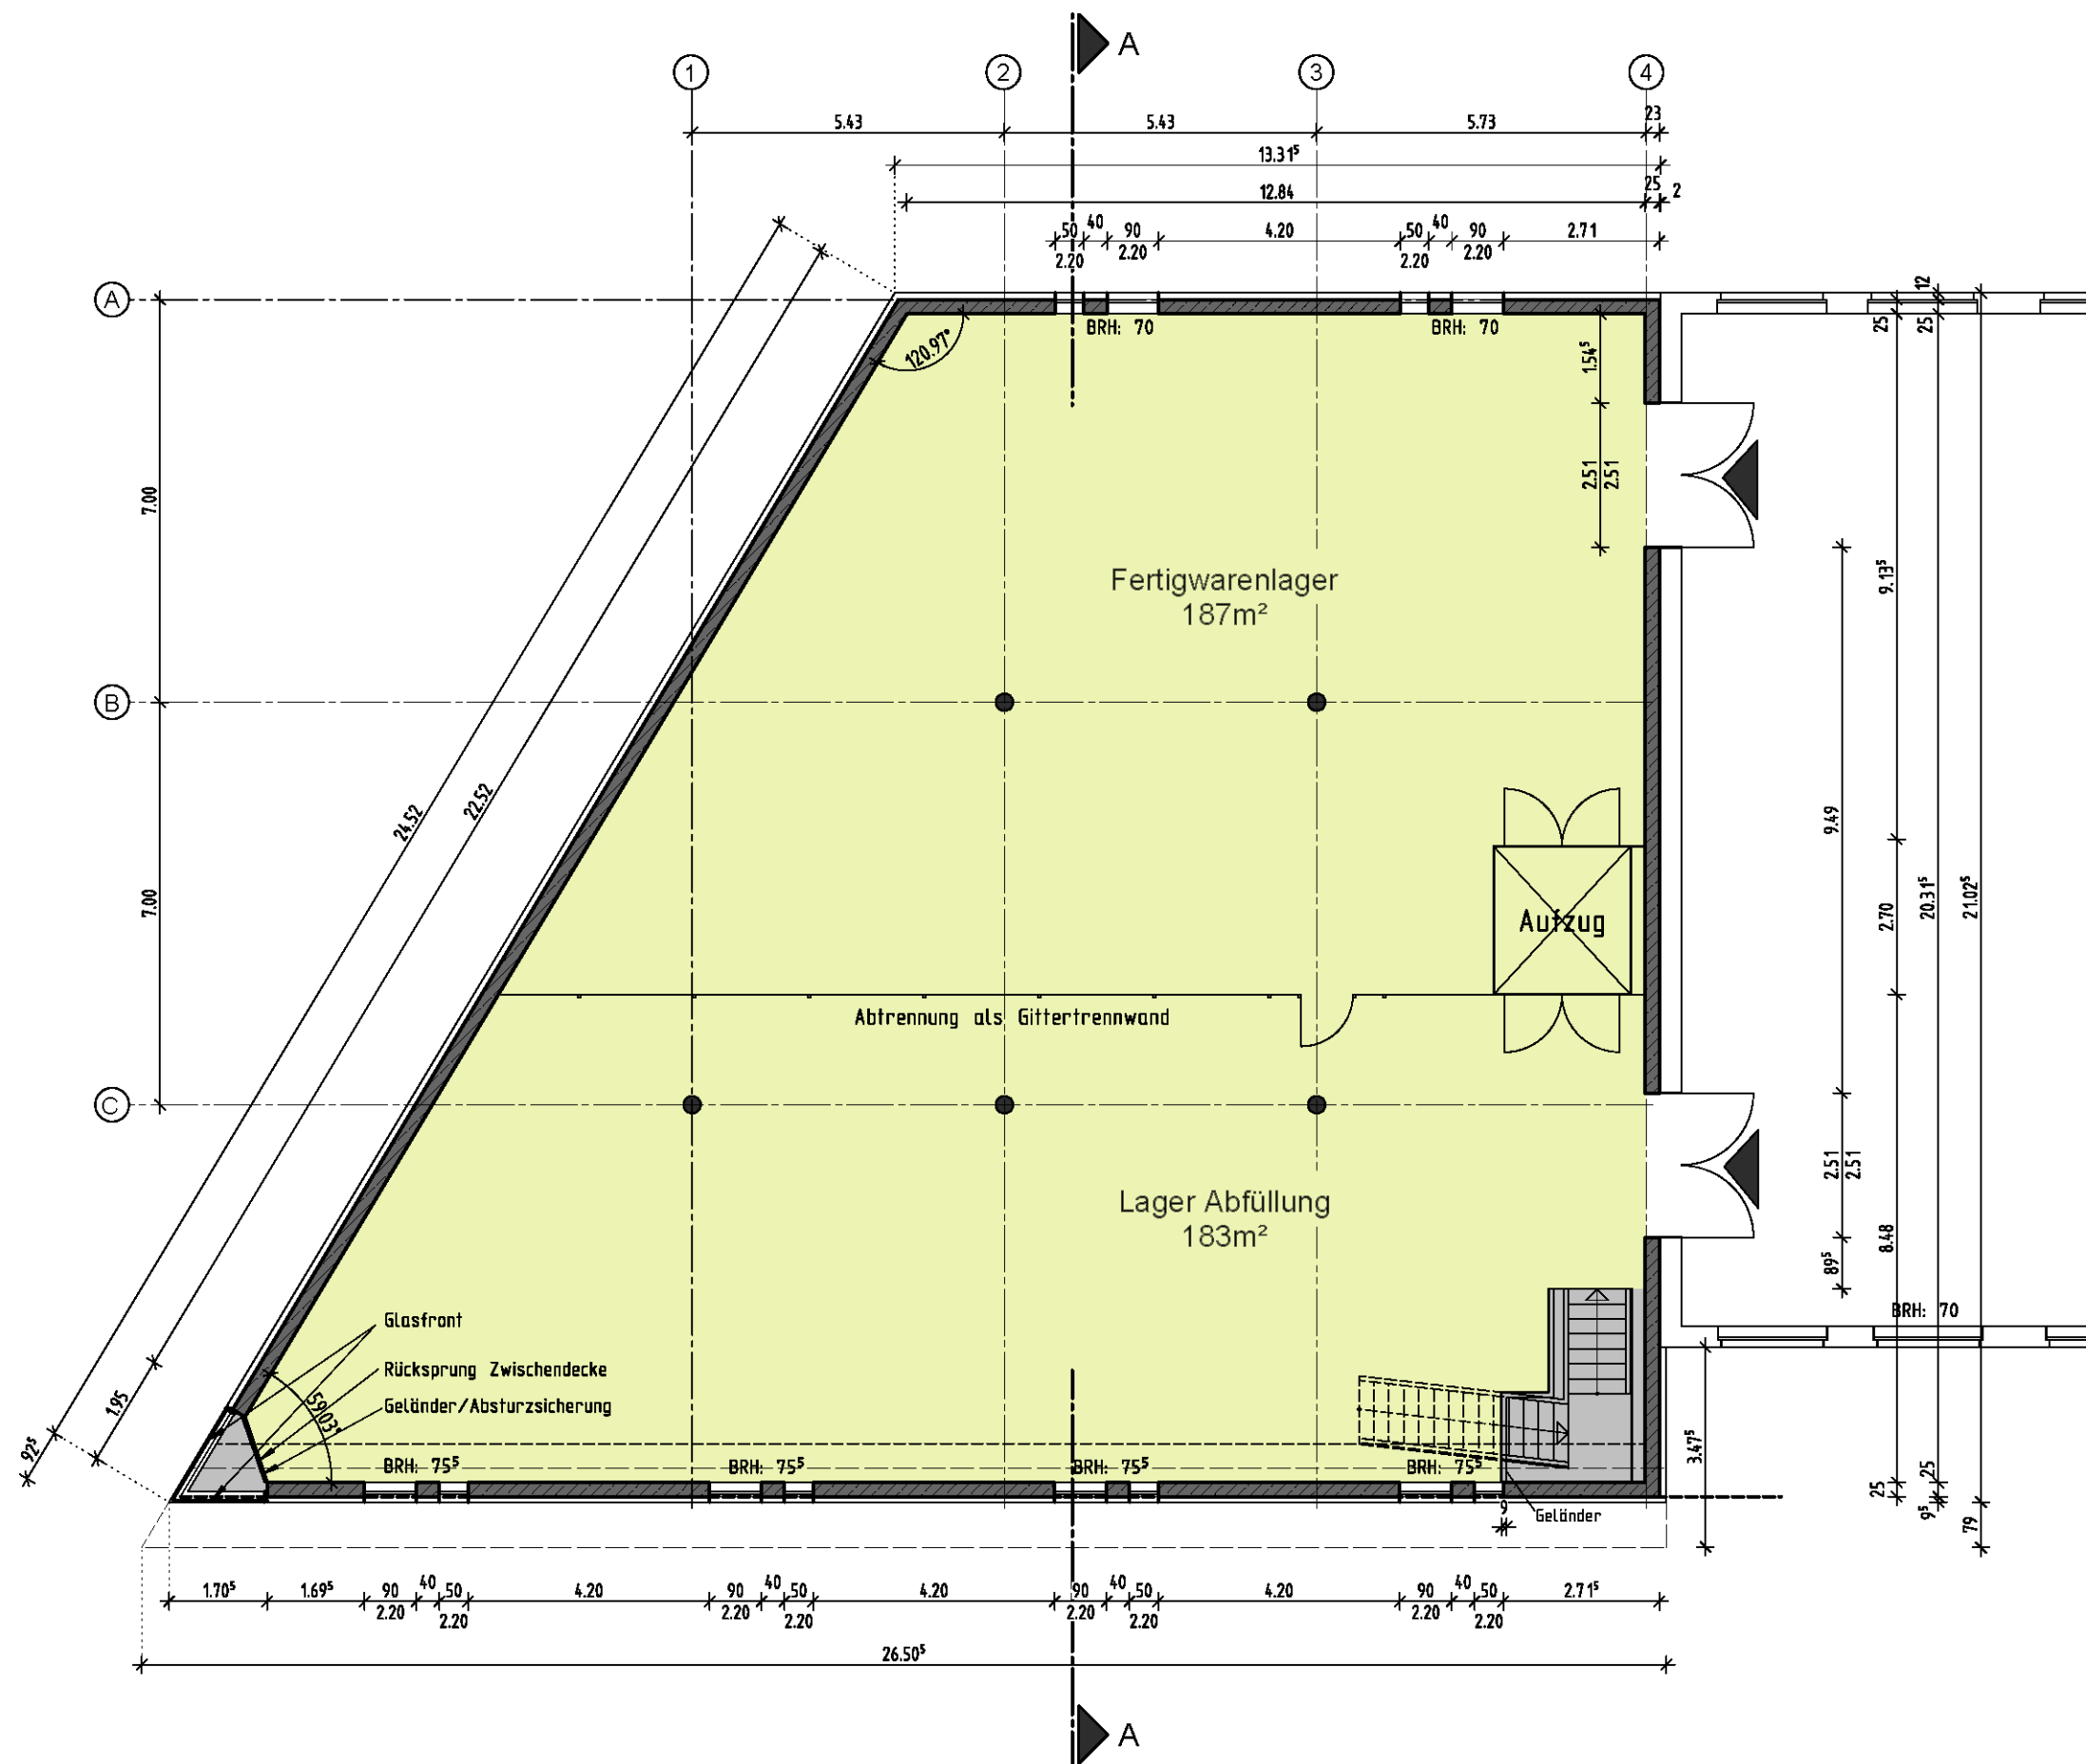

# WINZERVEREINIGUNG FREYBURG E.G.\_NEUBAU LAGER

Grundriss Ebene 2\_M 1:125