



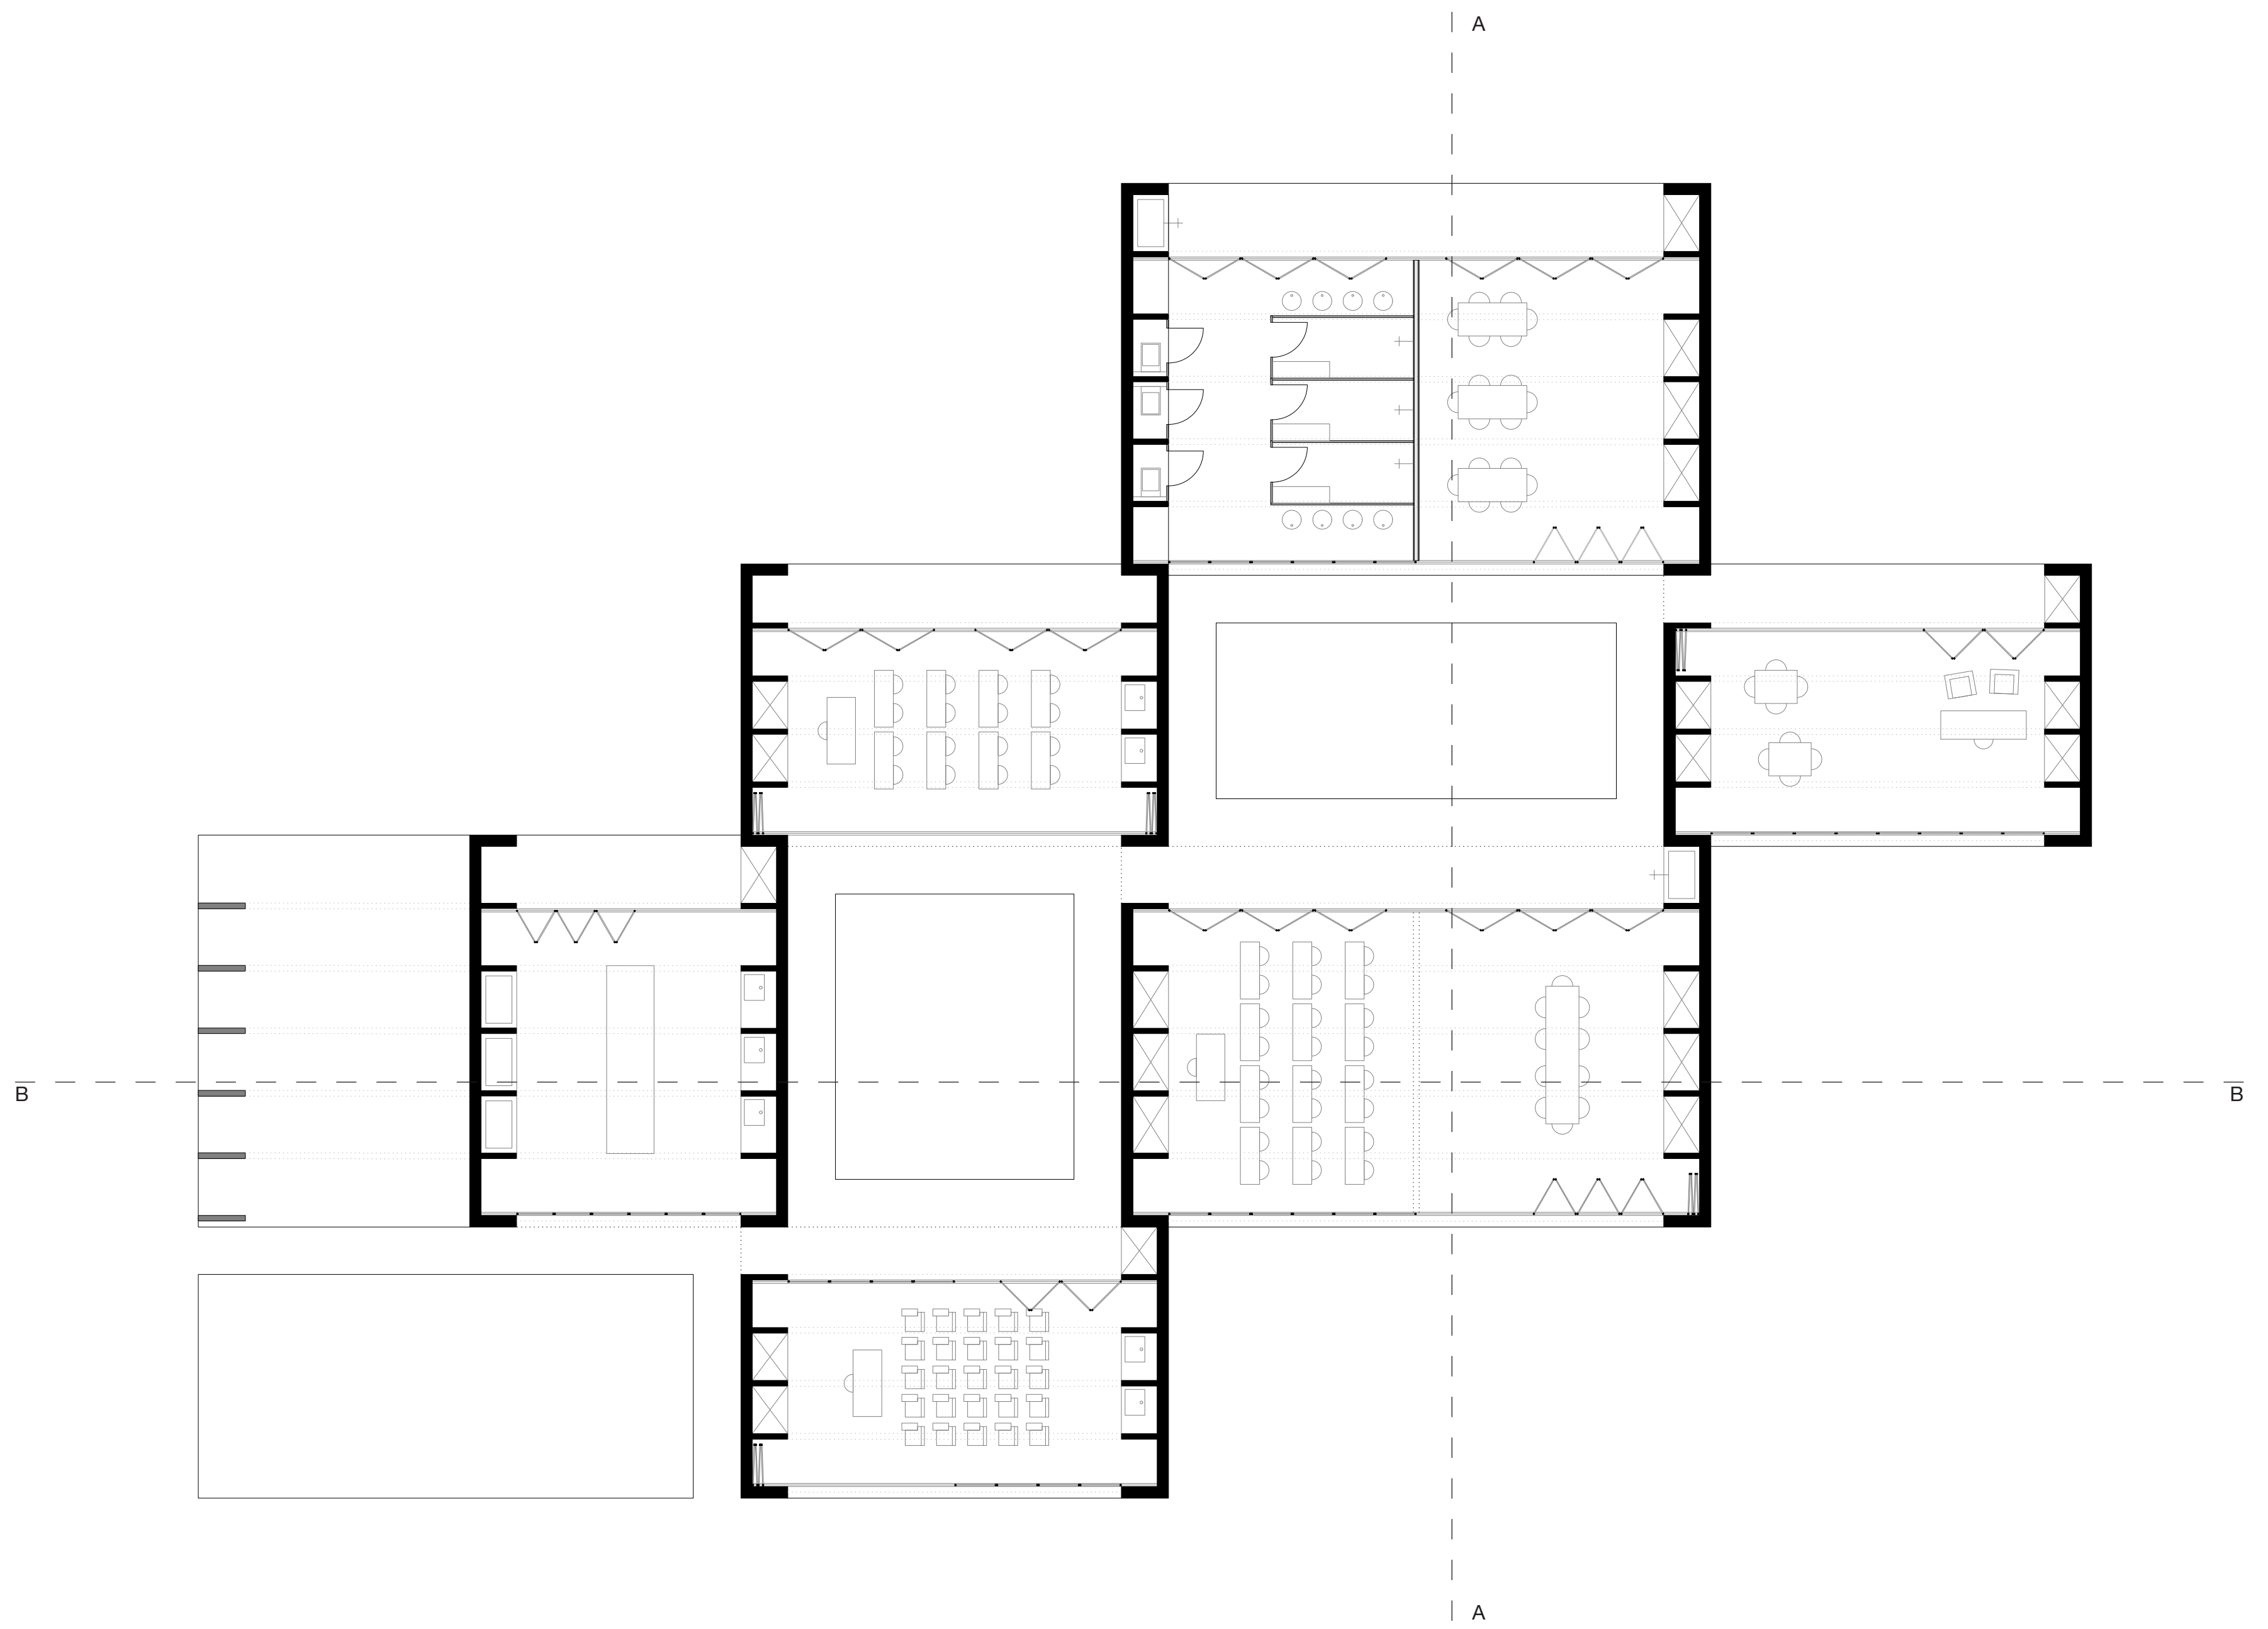

Grundriss 1:100



schnitt A-A 1:100

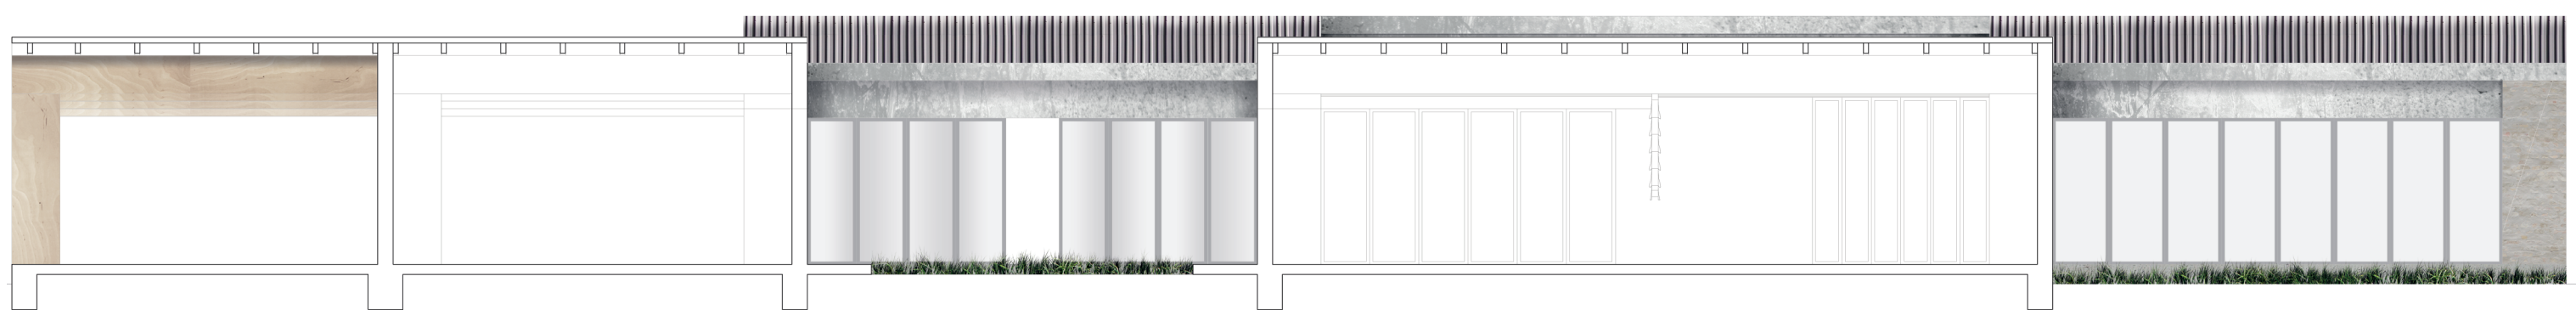

schnitt B-B 1:100