





- Bauphase 1:
- Fertigen des kompletten Fundamentes
 - Bau von 3 der 5 Schotten
 - Dachkonstruktion von 3 Volumen
 - Innenausbau von 2 Volumen
 - Temporäre Nutzung des ersten Volumens als Sekretariat/ Dozentenraum
 - Temporäre Nutzung des zweiten Volumens als zweigeteilter Lehrraum
 - Nutzung des unausgebauten Volumens als Lager/ Aula/ offener Lehrraum nach Bedarf
 - Nutzung der Außentoilette

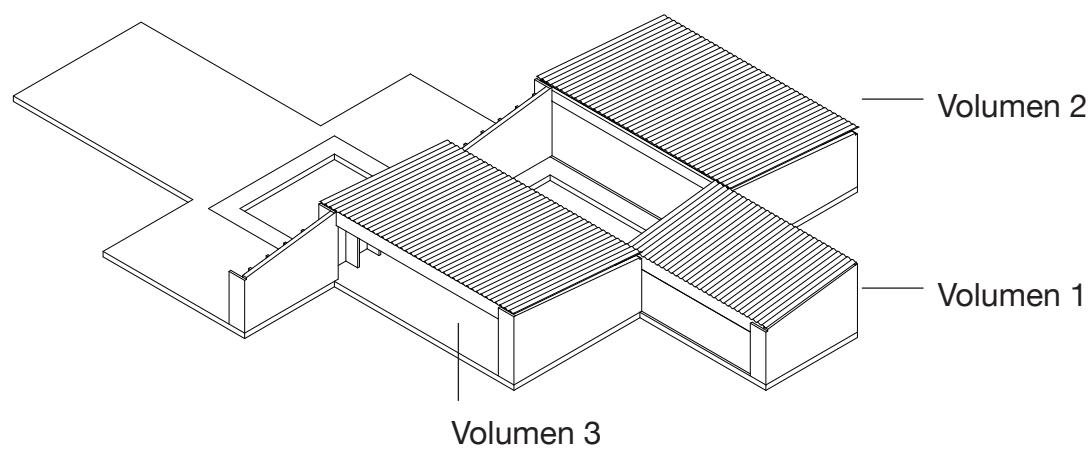

- Bauphase 2:
- Fertigen der 4. Schotte
 - Dachkonstruktion des 4. Volumens
 - Innenausbau des Volumens 3
 - Sanitärer Ausbau im Volumen 2
 - Nutzung des 1. Volumens als Sekretariat/ Bibliothek
 - Nutzung des 2. Volumens als Dozentenraum/ Sanitärraum
 - Nutzung des 3. Volumens als Aula/ geteilter Lehrraum
 - Nutzung des 4. Volumens als Lager/ offener Lehrraum nach Bedarf

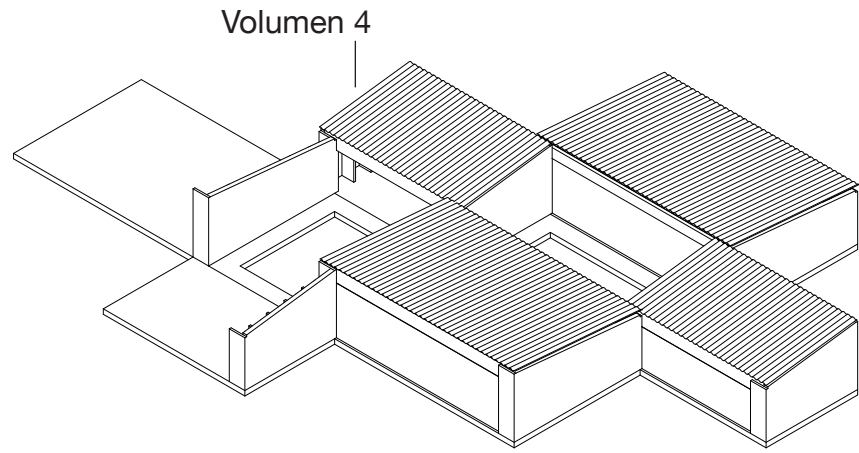


- Bauphase 3:
- Fertigen der letzten Schotte und der Holzkonstruktion des Lagers
 - Dachbau des 5. Volumens
 - Ausbau des Labores/ Kühlkammer
 - Nutzung wie siehe Grundriss

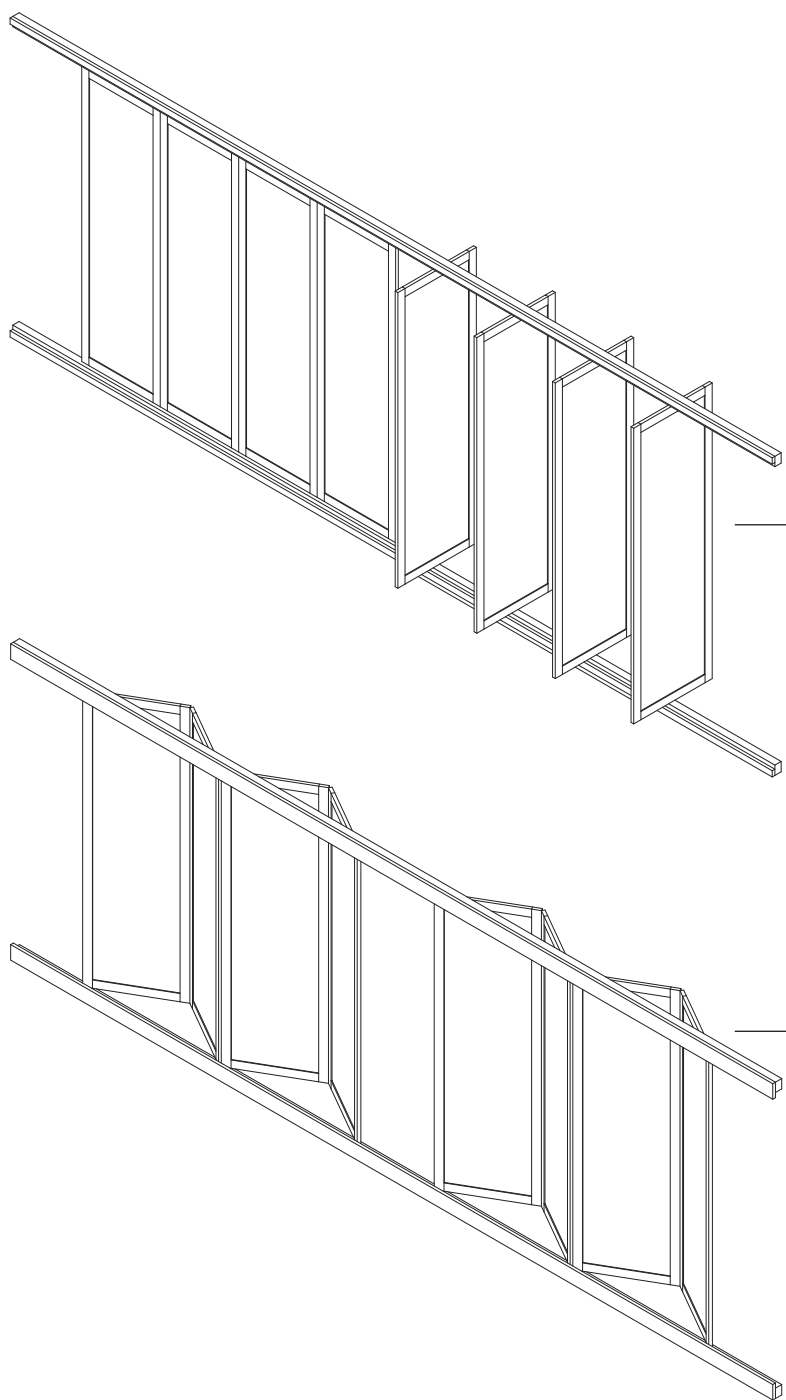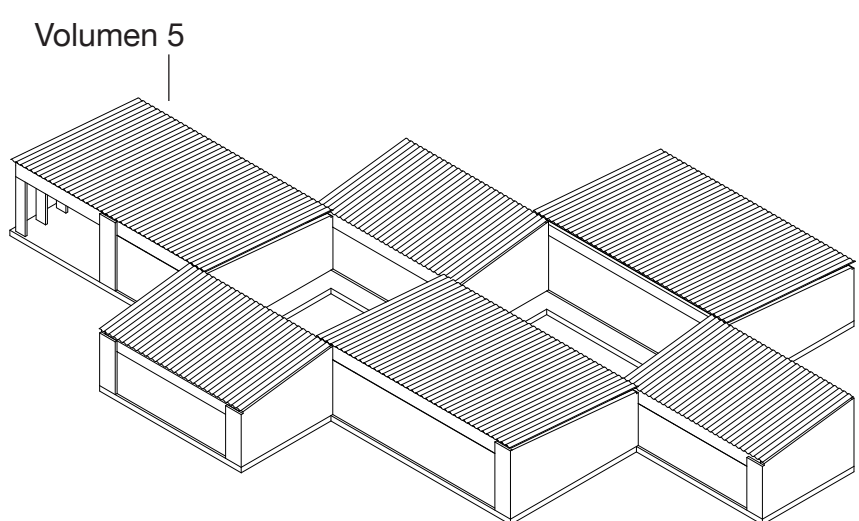


Drehfluegelsystem


Faltklappsystem

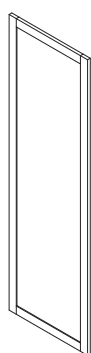


Stahlrahmen als Traeger
von verschiedenen Materialien

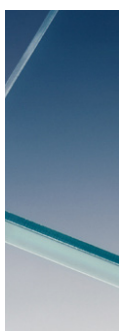

Einfachverglasung

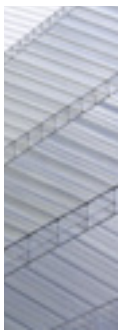

Polycarbonat

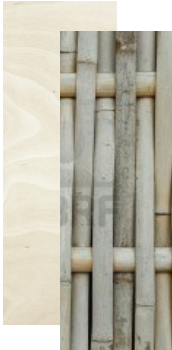

Plywood, Bambusgeflecht



Astgeflecht

