
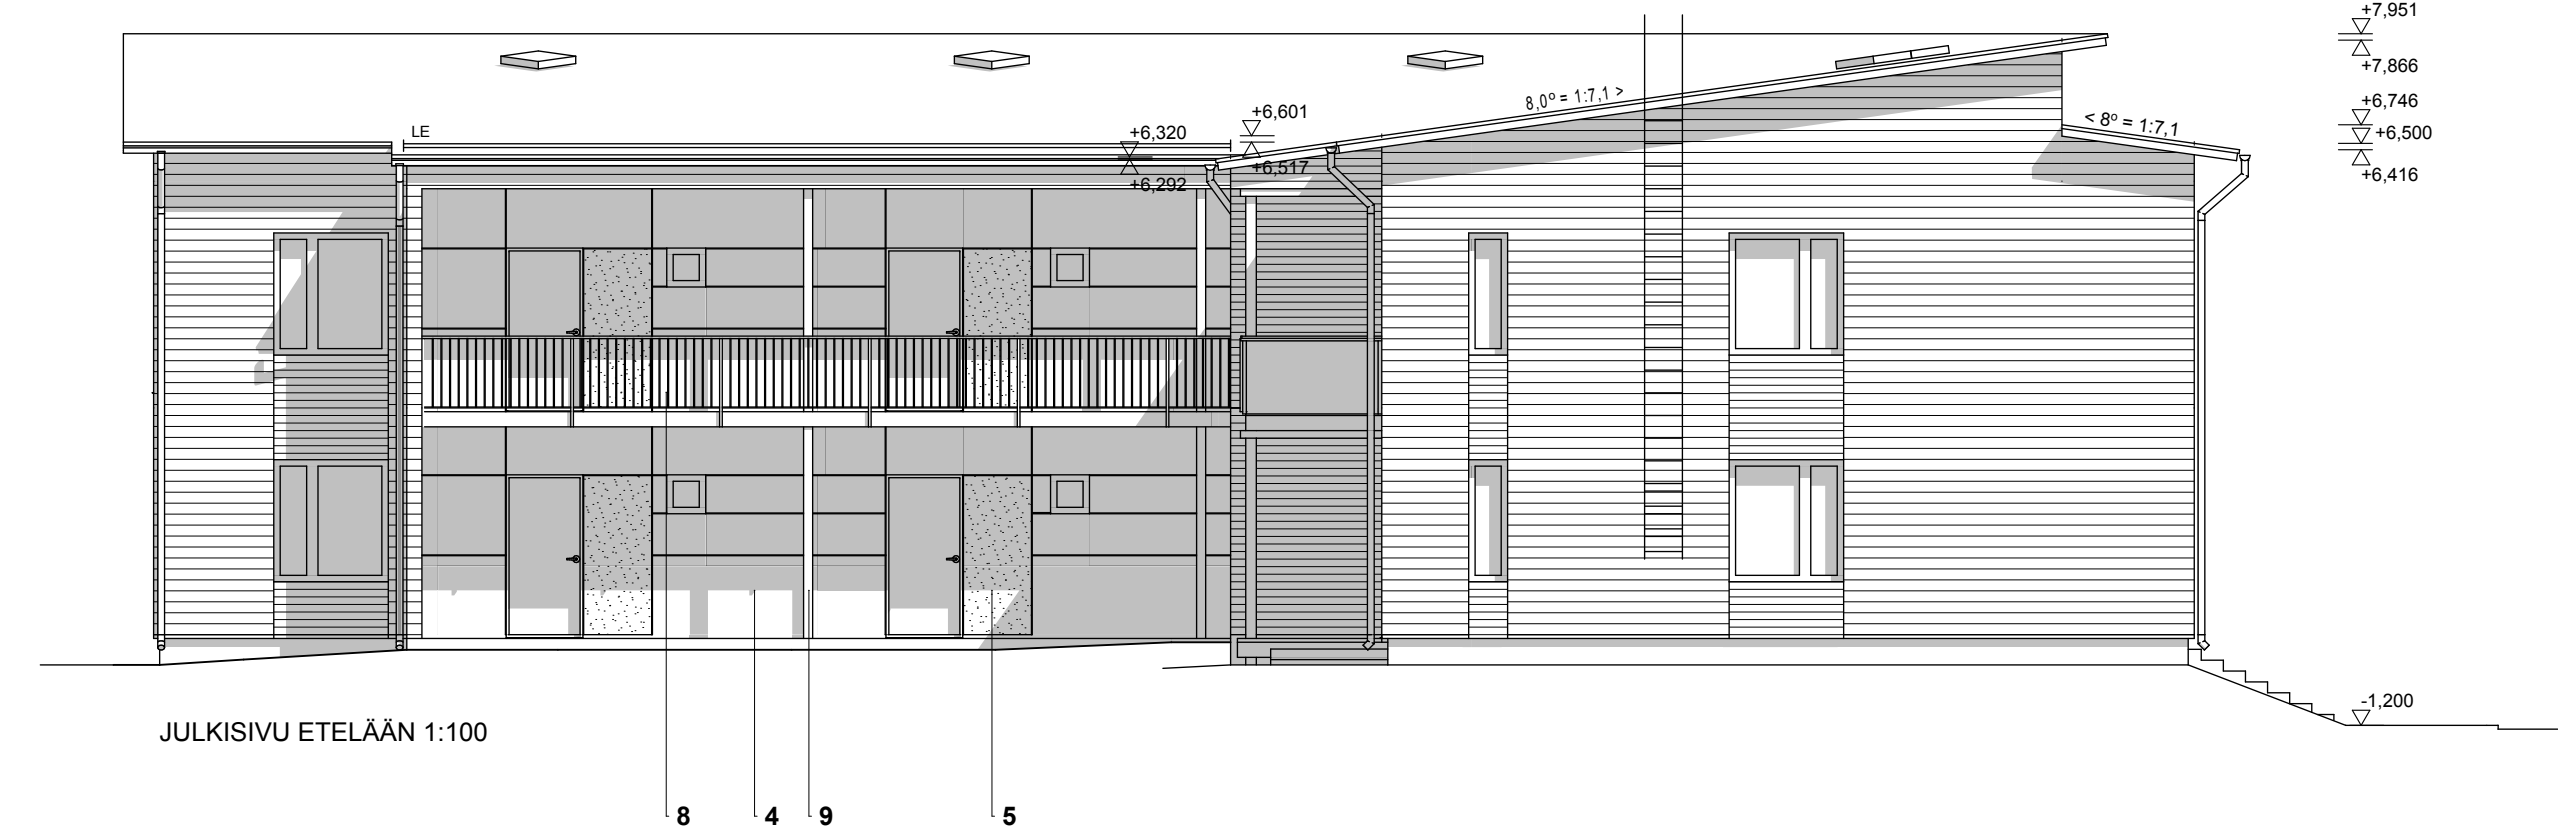
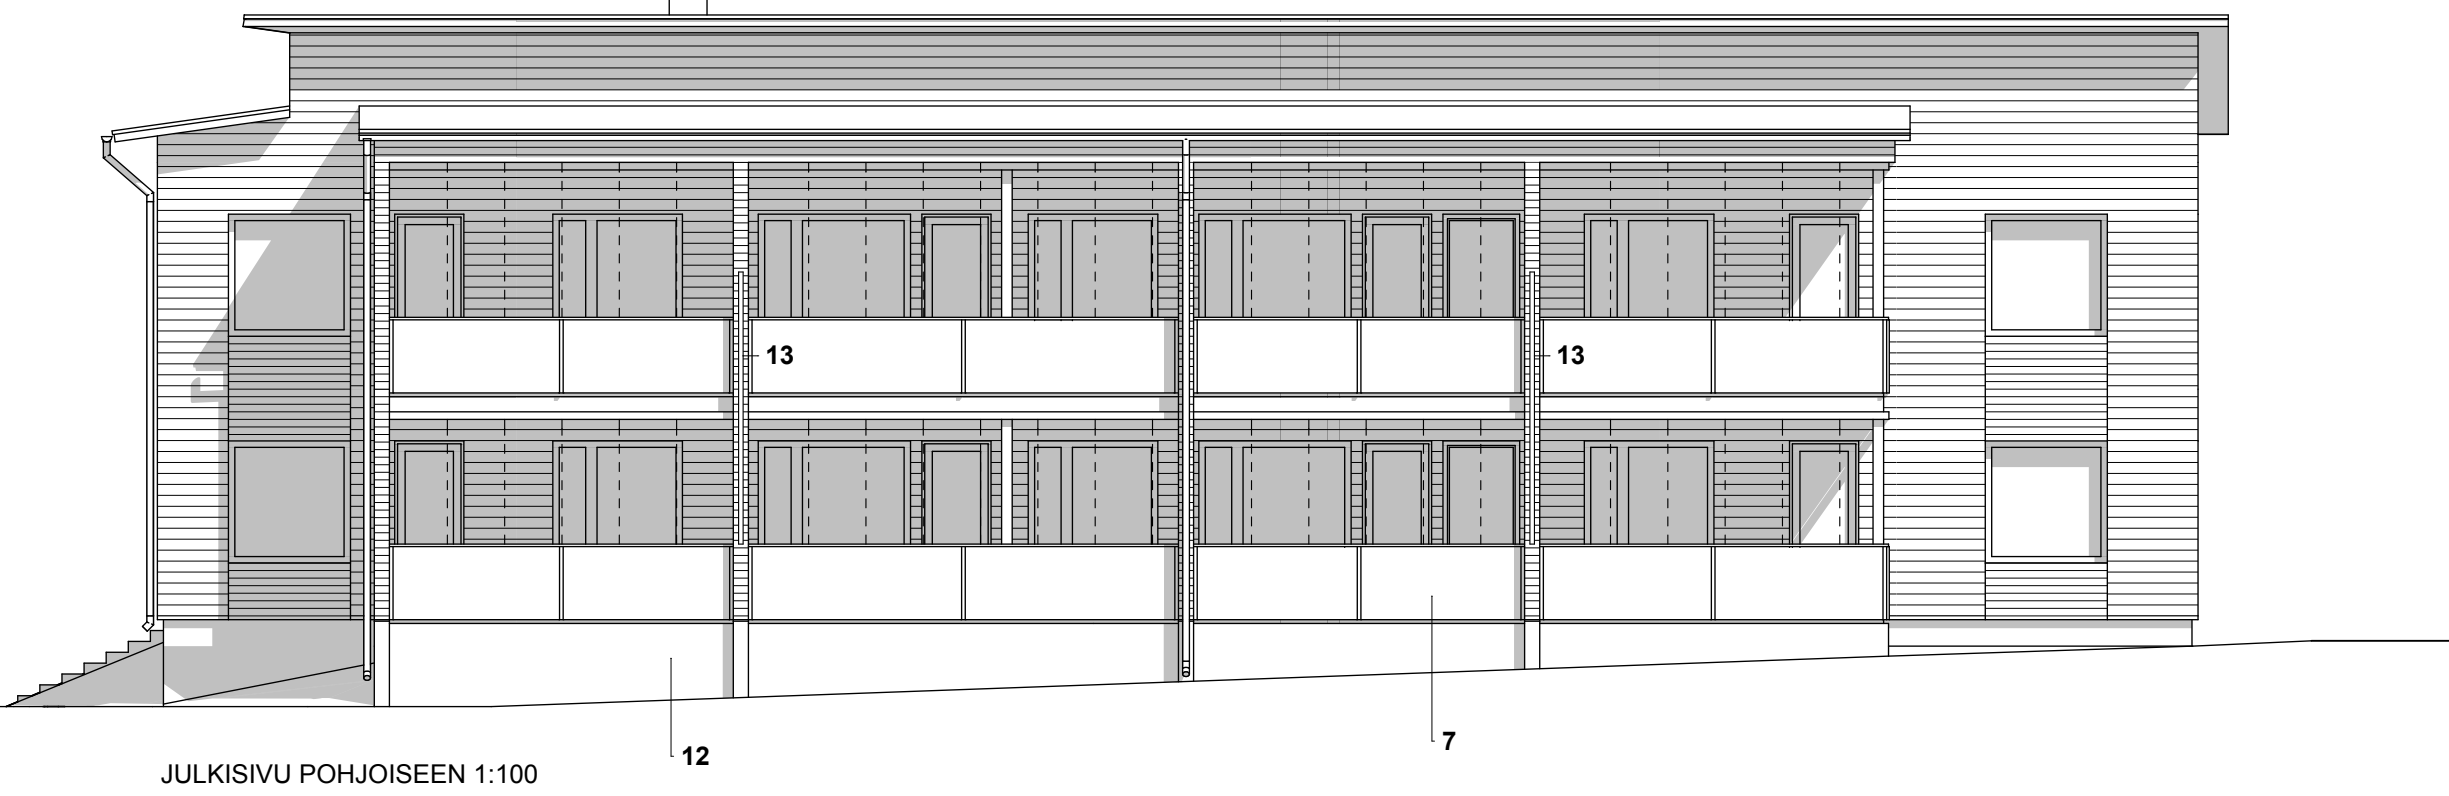


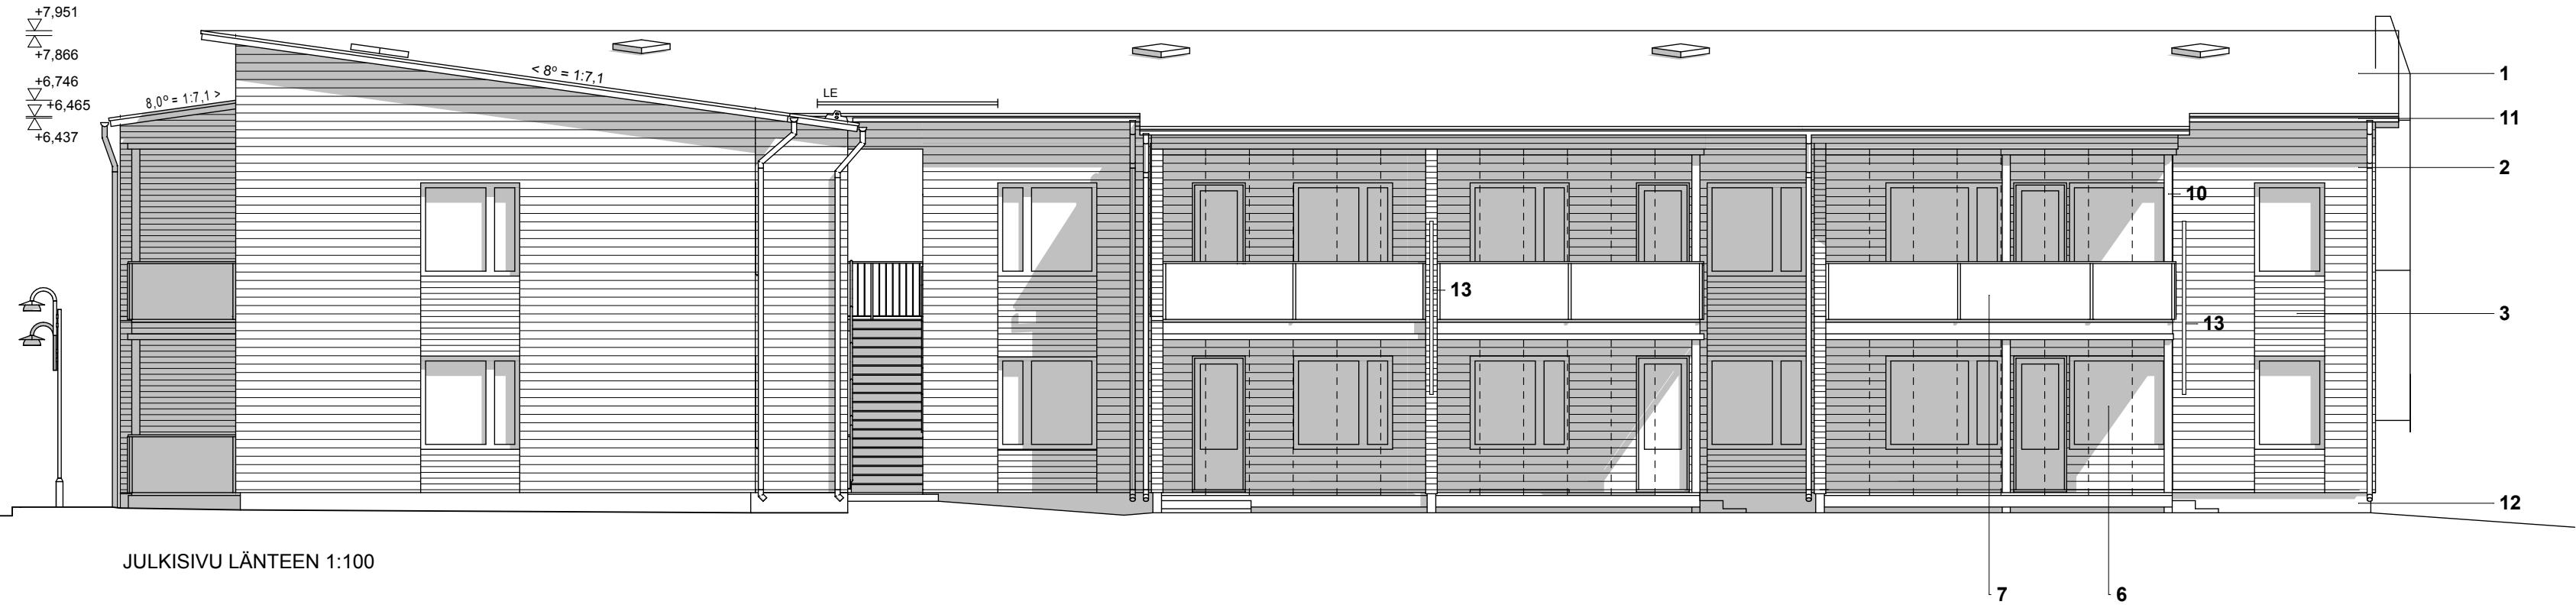

JULKISIVUMATERIAALIT JA -VÄRI

1. KUMIBITUMIKERMI-TIIVISSAUMAKATE, MUSTA
2. VAAKA ULKOVERHOUSPANEELI UYV 23x145 mm, PEITTOMAALATTU VALKOINEN, TIKKURILAN 619X
3. VAAKA ULKOVERHOUSPANEELI UYV 23x145 mm, MAALATTU TUMMAN HARMAA TIKKURILAN 565X
4. SEMENTTIKUITU JULKISIVULEVY, MUOTOLEVY "NATURA" 8 mm HARMAA N281 ASENNUS JA KÄSITTELY LEVYN VALMISTAJAN OHJ.MUKAISESTI
5. SEMENTTIKUITU JULKISIVULEVY, MUOTOLEVY "NATURA" 8 mm PUNAINEN N359 "Rubini" ASENNUS JA KÄSITTELY LEVYN VALMISTAJAN OHJ.MUKAISESTI
6. AVATTAVA LASITUS, TURVALASI KIRKAS
7. PARVEKEKAIDE, SÄVYLASI TUMMAN HARMAA, RAKENTEET MAALATTU TUMMAN HARMAA RR23
8. PINNAKAIDE, TERÄS, PULVERI POLTTOMAALATTU RR23/VAST.
9. TERÄSPILARI 120x120 SINKKITTY
10. PUUPILARI 140x140/120x120, MAALATTU TUMMAN HARMAA TIKKURILAN 565X
11. RÄYSTÄS, PEITTOMAALATTU VALKOINEN, TIKKURILA 619X
12. TERÄSBETONI SOKKELI, HARMAA
13. POISTUMISTIKAS LAUKAISTAVA TIKLI PT80

IKKUNAT JA OVET, TUMMA HARMAA RR 23, SMYYGILAUDAT MAALATTU TUMMANHARMAA TIKKURILAN 565X,
VESIKOURUT JA SYÖKSYT, TUMMA HARMAA RR 23
TALOTIKKAAT, TUMMA HARMAA RR 23
KATTOTURVATUOTTEET, TUMMA HARMAA RR 23

0,000 = + 93.60 MERENPINNASTA

Kaupunginosa/kylä Luuniemi	Kortteli/tila 19	Tontti/Rn:o 1	Viranomaisten arkistointimerkintöjä varten	
Rakennustoimenpide Uudisrakennus			Piirustustyyli Pääpiirustus	Juoks. nro 5/6
Rakennuskohteen nimi ja osoite As Oy Iisalmen Majakka Mallaskuja 1 74100 Iisalmi			Piirustuksen sisältö Julkisivut Itään Länteen Pohjoiseen Etelään	Mittakaavat 1:100
 ARKKITEHTITOIMISTO	Suunnittelija Jari Haapalahti, Arkkitehti SAFA		Suunnitteluala ja piirustusnumero ARK 305	
	Arkkitehtitoimisto Arkadi Zatelliintie 17B 90440 Kempele p. 0400-681 417			
Päiväys 05.04.2013	Vastuullinen suunnittelija  Petri Ilmarinen, Arkkitehti SAFA		Muutos	