


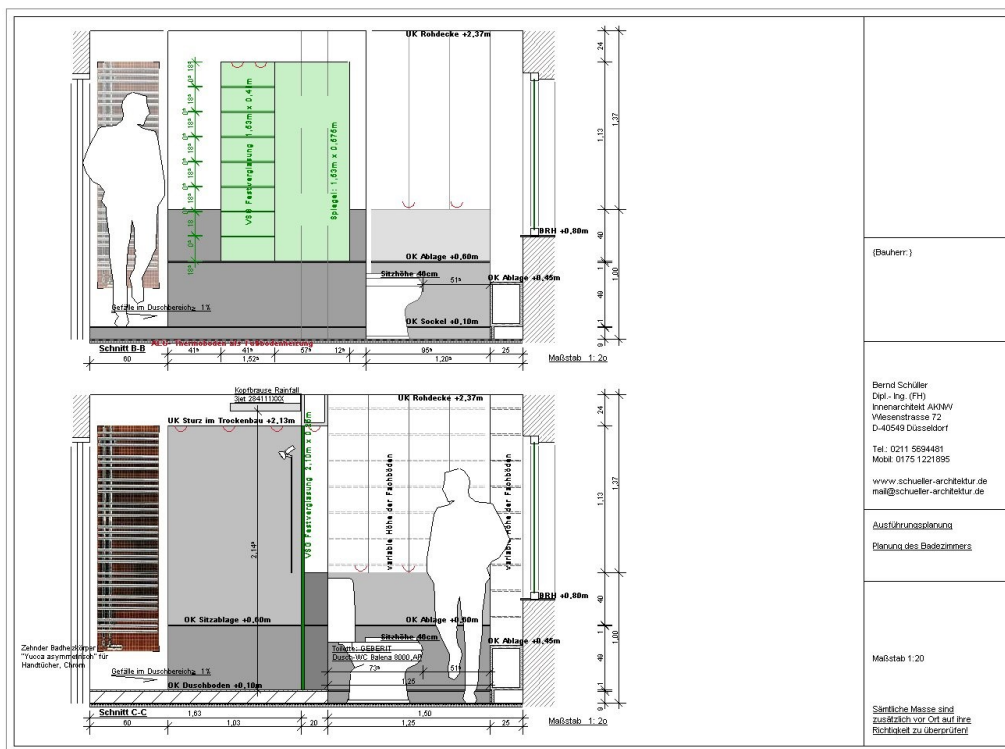

(Bauherr:)

Bernd Schüller
 Dipl.-Ing. (FH)
 Innenarchitekt AKM/W
 Wiesenstrasse 72
 D-40549 Düsseldorf
 Tel.: 0211 5694481
 Mobil: 0175 1221895
 www.schueler-architektur.de
 mail@schueler-architektur.de

Ausführungsplanung
 Planung des Badezimmers

Maßstab 1:20

Alle Maße sind
 zusätzlich vor Ort auf ihre
 Richtigkeit zu überprüfen!