
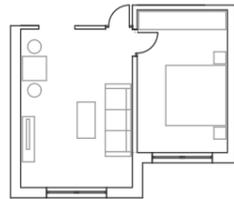


Versorgungseinheit mit Erschließung

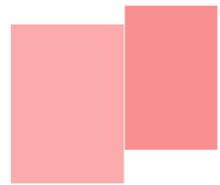


Individualräume

Zusammensetzung

Wohnfläche	Soll	Ist	Wohnungstyp
40 m ²	10 %	10 %	Typ A
50 m ²	40 %	50 %	Typ B und Typ F
55 m ²	10 %	0 %	-
65 m ²	15 %	20 %	Typ C
75 m ²	15 %	10 %	Typ D
90 m ²	10 %	10 %	Typ E

Wohnungsspiegel Stadt Regensburg

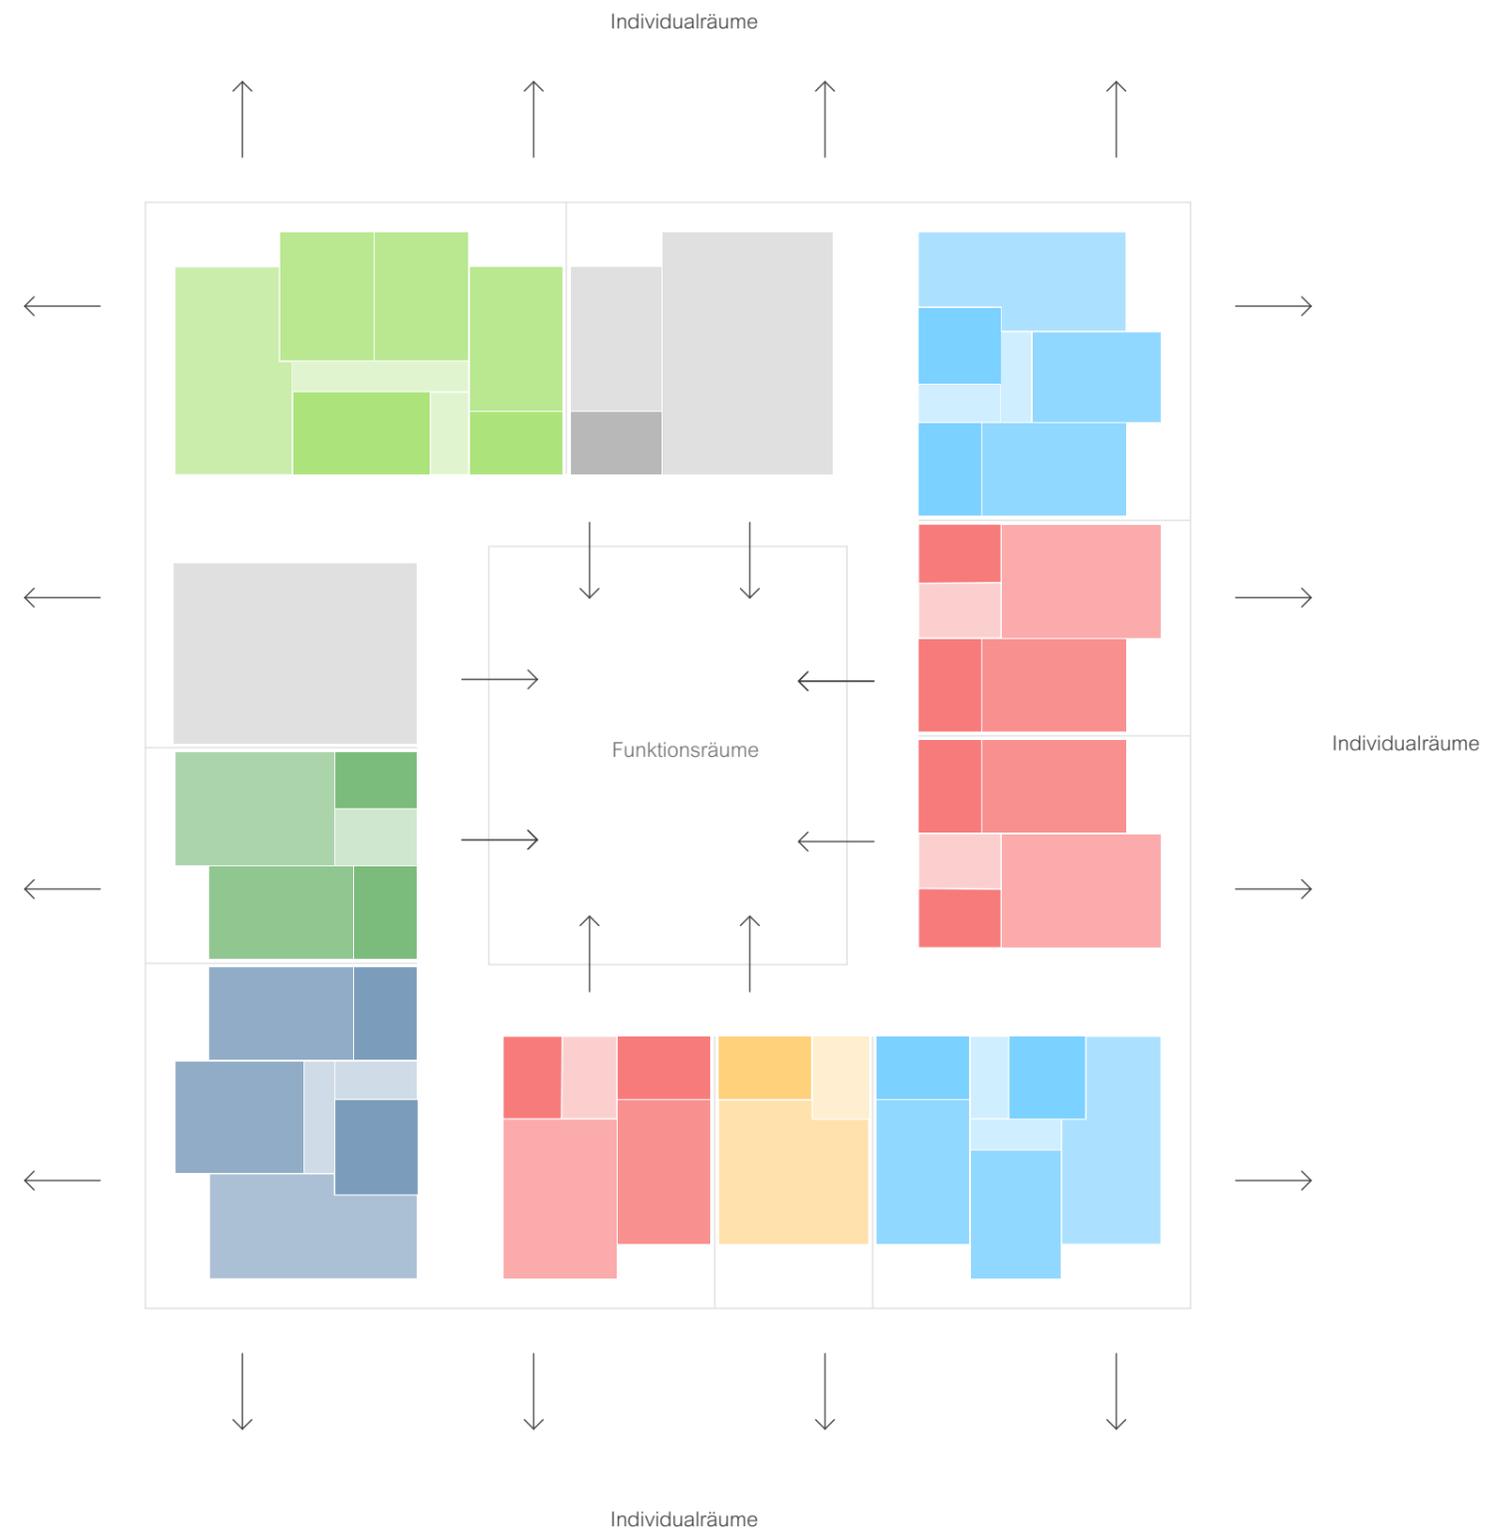

Komposition