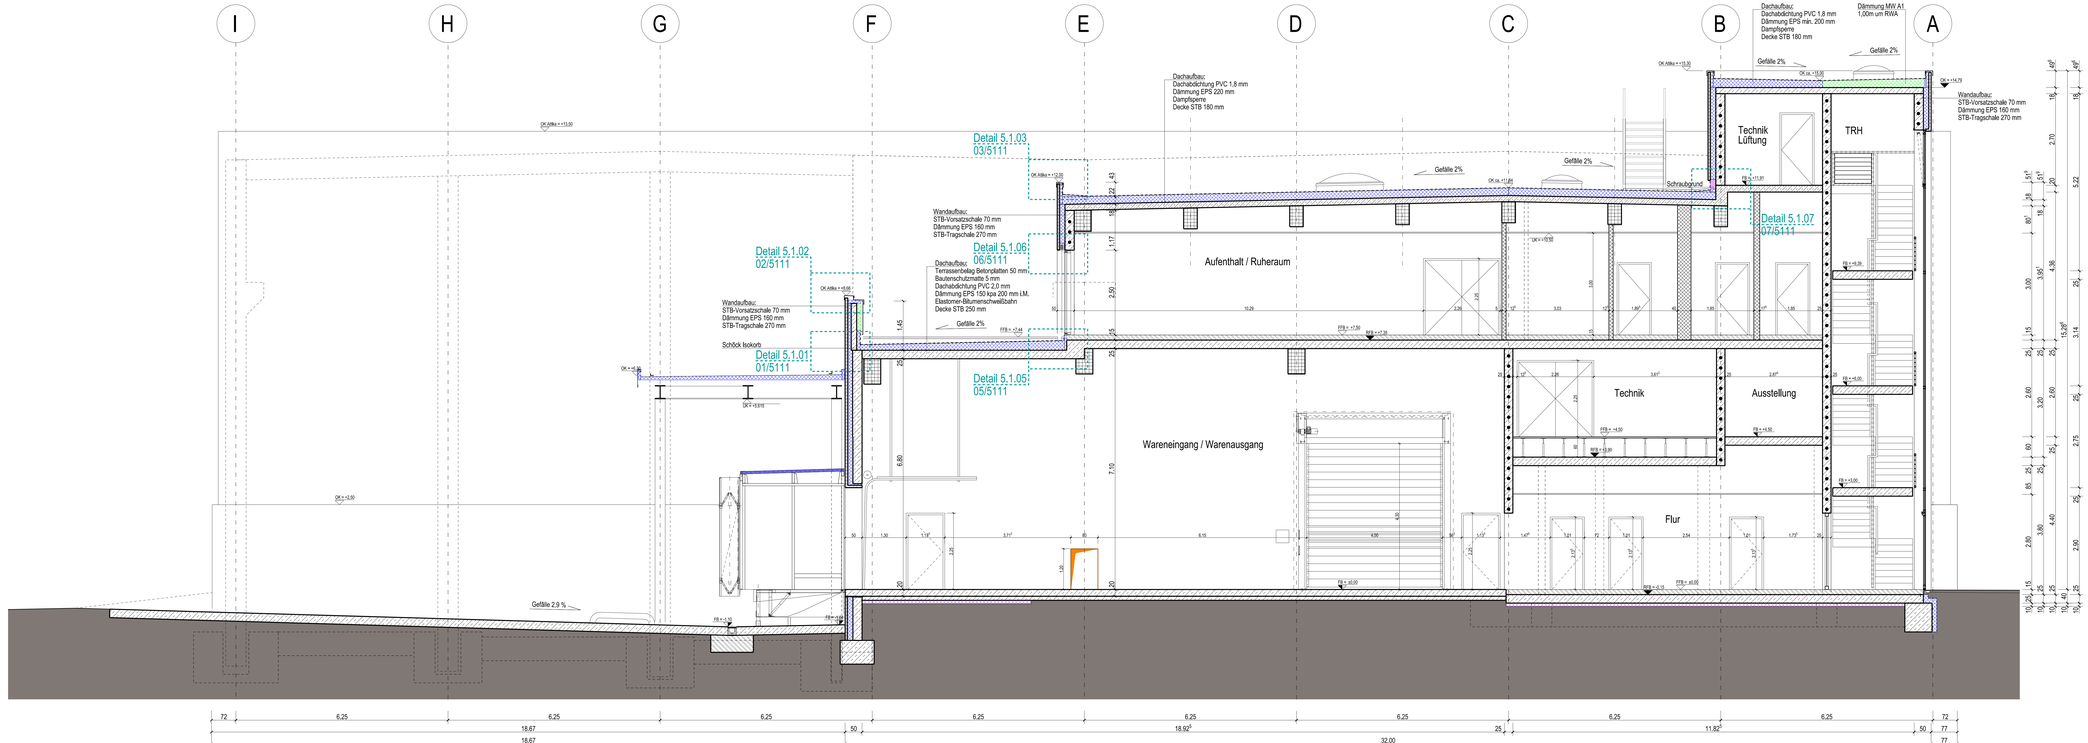

02 Schnitt A - A
1 : 50

372_w_schnitt_a.dgn

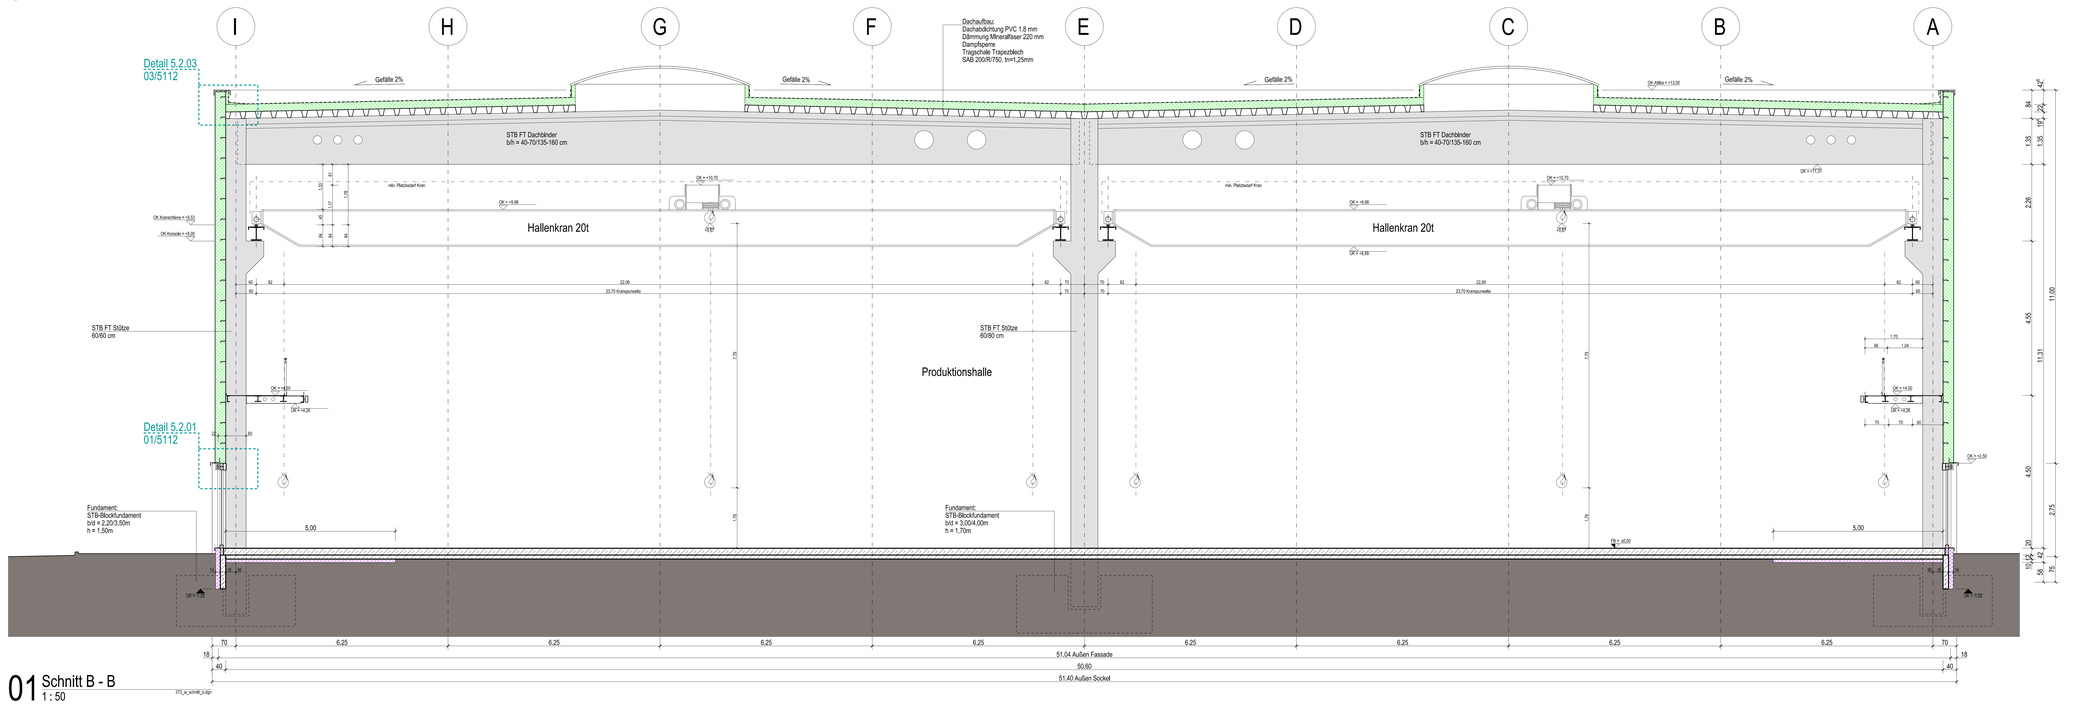

01 Schnitt B - B
1 : 50

372_w_schnitt_b.dgn

ABKÜRZUNGEN

Allgemein

AK	Aufkantung
BD	Bodendurchbruch
BRK	Brüstungsbrett
BRH	Brüstungshöhe ab RFB
DA	Dachaufkantung
DD	Deckendurchbruch
DS	Deckenscheibe
DÖ	Drehflügeltüre
EFH	Eingangsfußbodenhöhe
FD	Fundamentdurchbruch
FH	Fensterbrüstungshöhe
FS	Fundamentsohle UKF
FT	Fertigteil
GBL	Gebläse
GK	Gurtkante
HP	Hohlkehle
LR	Lüftungsrohr
OK	Oberkante
RFB	Rohfußboden
RFB	Rohfußboden
RH	Raumhöhe (Lichtmaß)
SM	Stahlmauerwerk
SM	Stützmauerwerk
UK	Unterkante
UZ	Umfang
ÜB	Überzug
UE	Unterzug
VM	Vormauerung
WD	Wanddurchbruch
WS	Wandschlitz

Haustechnik

E	Elektro
H	Heizung
HK	Heizkörper
KS	Kälte / Klima
L	Lüftung / Schacht
L	Lüftung
RR	Regenrohr
SW	Schmutzwasser
EFH	Entrauchungsöffnung
S	Sanitär
SD	Sanitär Deckel
SS	Schachtsohle

Brandschutz

BA	Brandabschnitt
F 30	Feuerhemmend nach DIN 4102
F 90	Feuerbeständig nach DIN 4102
FT	Feuerschutztür
NA	Notausgang / Flucht- und Rettungsweg
NAT	Notausgang Raum
RM	Rauchmeldeanlage
RM	Rauchmelder
T-Q	T30 Quitschklebband
T-RS	T30 Rohrschott, selbstschließend
T-RS	T30 Schott, selbstschließend
T-30	T30 nach DIN 4102
T-90	T90 nach DIN 4102
WH	Wandhydrant

PLANSYMBOLE

FFB = ±0.00	Fertigfußboden		Brandwand
RFB = ±0.00	Rohfußboden		F 90
FB = ±0.00	Rohfußboden + Fertigfußboden		F 30
BD LB	Bodendurchbruch Heizung / Lüftung / Sanitär		Mauerwerk / Porenbeton
DD LB	Deckendurchbruch Heizung / Lüftung / Sanitär		Stahlbeton
WD BH	Wanddurchbruch Heizung / Lüftung / Sanitär		Stahlbeton Fertigteil
WA BHNT WS BT	Wandaussparung - schlitz Heizung / Lüftung / Sanitär		Betonmittelwand
	Deckendurchbruch Heizung / Lüftung / Sanitär - bis ø 25cm als Kernbohrung		Trockenbau
BD LB	Bodendurchbruch Elektro		Trennwand mit PC-Verglasung
DD LB	Deckendurchbruch Elektro		Stahl-Kassettenwand mit Mineralwolledämmung
WD BH	Wanddurchbruch Elektro		Stahlblechsandwichpaneel mit Mineralwolledämmung
WA BHNT WS BT	Wandaussparung - schlitz Elektro		Dämmung Mineralwolle
	Deckendurchbruch Elektro - bis ø 25cm als Kernbohrung		Dämmung PS / XPS
WA BHNT	Wandaussparung Feuerlöscher		Dichtemörtel F90 Öffnungsbox
T30	Türnummer		

Alle Maße sind am Bau zu nehmen und vom Auftragnehmer vor Ausführungsbeginn verantwortlich zu prüfen. Über Maßdifferenzen ist die Bauleitung zu informieren. Die Ausführungspläne gelten nur im Zusammenhang mit den Detailplänen der Architekten sowie den Schal- und Bewehrungsplänen des Tragwerkplaners.

Höhenbezug Durchbrüche, Aussparungen und Schlitze auf EFH = FB EG = ±0,00
Details zum Einbau von Durchführungen, Rohrhüllsem und Grundleitungen sowie Einlegearbeiten, sind den Ausführungsplänen der Fachplaner zu entnehmen.

Plan-Nr.: ARC-5-SC-EX-3100

22.08.2016	sach	Dämmung MW Dach Nebengebäude OG ergänzt	J
24.06.2016	sach	Dämmung und Dämmstärke Dach Nebengebäude geändert	I
16.06.2016	sach	Div. Änderungen	H
29.04.2016	sach	WD entfernt	G
20.04.2016	sach	Schnitt A-A: Wanddurchbruch EG geändert Schnitt B-B: Einfluß Installationsraum Bootsplatte, Durchbrüche Dachbinder geändert	F
13.04.2016	sach	TGr Aufenthalt (2. OG), TR + WD Technik (2G) verschoben	E
Datum	Bearb.	Änderungen:	Index

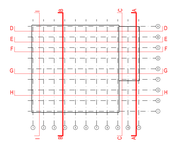

EFH = FB EG = ±0,00 = 649,00 m ü. NN

Projekt:
Neubau Produktions- und Lagerhalle Herrmann GmbH

Planinhalt:
Schnitt A - A
Schnitt B - B

Planstufe: Ausführung	Gezeichnet: sro	Datum: 21.08.2015	Plan-Nr.: ARC-5-SC-EX-3100 Ersetzt / Neue Zust. Ersetzt durch:	Index: J
Maßstab 1: 1:50	Maßstab 2: -	Geprüft: -	Plangröße: 1.505 x 0.891 m	Projekt-Nr.: 373

Bauherr:
HERRMANN GbR
Im Hansach 8
88299 Leutkirch
Telefon: 07561 903979-0
www.herrmann-holding.eu

Architekt:
Redle Architekten
Bahnhofstrasse 21
88299 Leutkirch
Telefon: 07561 91396-0
www.redlearchitekten.de