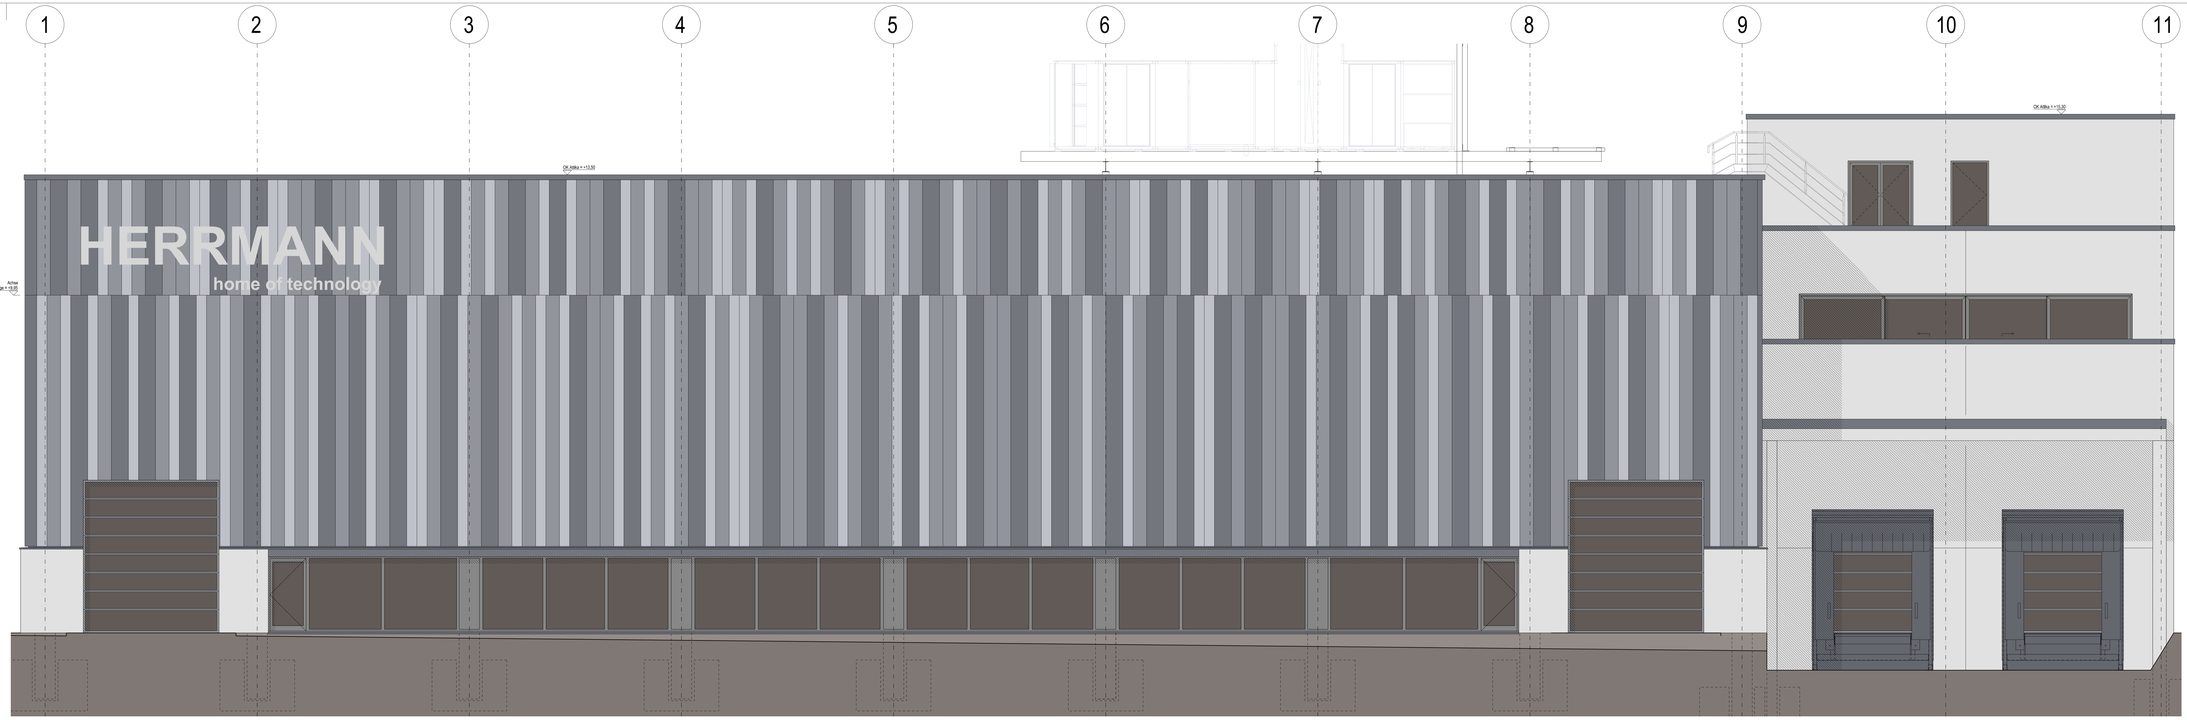

02 Ansicht Süden
1 : 50

371_a_ans_sued.dgn

01 Ansichten Westen
1 : 50

371_a_ans_west.dgn

ABKÜRZUNGEN

Allgemein

AK	Außenkante
BD	Bodendurchbruch
BRK	Brüstungskanal
BRH	Brüstungshöhe ab RFB
DA	Dachabläufe
DD	Deckendurchbruch
DS	Deckenscheibe
EB	Einbauteile/Leuchtmittel
EFH	Eingangsfußbodenhöhe
FD	Fundamentdurchbruch
FEB	Fundamenteinbauhöhe
FS	Fundamentsockel/-Bett
FT	Fertigteil
GEL	Geländer
GK	Gurtkante
IK	Innenkante
LR	Luftraum
OK	Oberkante
RFB	Rohfußboden
RFB	Rohfußboden
RH	Raumhöhe (Lichtmaß)
SA	Sanitärraum
SM	Stahlmauerwerk
UK	Unterkante
UZ	Umfang
VE	Verglasung
VK	Vormauerung
WD	Wanddurchbruch
WS	Wandschlitz

Haustechnik

E	Elektro
H	Heizung
HK	Heizkörper
K/L	Kälte / Klima
KA	Kaltwasserkanal
L	Lüftung
RK	Regenrohr
RW	Regenwasser
RÖ	Reinigungsöffnung
S	Sanitär
SD	Schachtdeckel
SS	Schachtsohle

Brandschutz

BA	Brandabschnitt
F 30	Feuerhemmend nach DIN 4102
F 90	Feuerbeständig nach DIN 4102
FME	Fluchtmittel
NA	Notausgang - Flucht- und Rettungsweg
NKI	Notausgang Raum
RAU	Rauchschutztrennung
RM	Rauchmelder
T-Q	T30 Qkhschließend
T-RS	T30 rauchdicht, selbstschließend
T-RS	T30 rauchdicht, selbstschließend
T-30	Tür T30 nach DIN 4102
T-90	Tür T90 nach DIN 4102
WH	Wandhydrant

PLANSYMBOLE

FFB = ±0,00	Fertigfußboden
RFB = ±0,00	Rohfußboden
FB = ±0,00	Rohfußboden + Fertigfußboden
BD LB	Bodendurchbruch Heizung / Lüftung / Sanität
DD LB	Deckendurchbruch Heizung / Lüftung / Sanität
WD SH	Wanddurchbruch Heizung / Lüftung / Sanität
WA BWT WS BT	Wandaussparung - schlitz Heizung / Lüftung / Sanität
	Deckenaussparung Heizung / Lüftung / Sanität bis ø 25cm als Kernbohrung
BD LB	Bodendurchbruch Elektro
DD LB	Deckendurchbruch Elektro
WD SH	Wanddurchbruch Elektro
	Deckendurchbruch Elektro bis ø 25cm als Kernbohrung
WA BWT	Wandaussparung Feuerlöscher
T-01	Türnummer

	Brandwand
	F 90
	F 30
	Mauerwerk / Porenbeton
	Stahlbeton
	Stahlbeton Fertigteil
	Betonmittelwand
	Trockenbau
	Trennwand mit PC-Verglasung
	Stahl-Kassettenwand mit Mineralwolledämmung
	Stahlblechsandwichpaneel mit Mineralwolledämmung
	Dämmung Mineralwolle
	Dämmung PS / XPS
	Dachdeckblch F90 Öffnungsklpe

Alle Maße sind am Bau zu nehmen und vom Auftragnehmer vor Ausführungsbeginn verantwortlich zu prüfen. Über Maßdifferenzen ist die Bauleitung zu informieren. Die Ausführungspläne gelten nur im Zusammenhang mit den Detailplänen der Architekten sowie den Schal- und Bewehrungsplänen des Tragwerksplaners.
Höhenbezug Durchbrüche, Aussparungen und Schlitze auf EFH = FB EG = ±0,00
Details zum Einbau von Durchführungen, Rohrhülsen und Grundleitungen sowie Einliegerarbeiten, sind den Ausführungsplänen der Fachplaner zu entnehmen.

Plannr.: **ARC-5-AN-EX-4200**

-	-	-	-
26.08.2016	sach	Türen Ansicht Süden gändert	D
06.07.2016	sach	Horizontale Fassadenfuge gedreht	C
03.06.2016	sach	Fassade Halle überarbeitet	B
24.11.2015	sro	Teilung der Fassadenplatten gedreht	A
25.09.2015	sro	-	-
Datum	Bearb.	Änderungen	Index

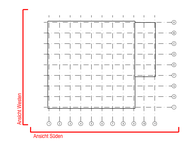

EFH = FB EG = ±0,00 = 649.00 m ü. NN

Projekt:
Neubau Produktions- und Lagerhalle Herrmann GmbH

Planinhalt:
Ansichten
Westen und Süden

Planstufe: Ausführung	Gezeichnet: BRO	Datum: 25.08.2015	Plannr.: **ARC-5-AN-EX-4200** Ersetzt Plannr. Typ Divers Ausstl. Nr.	Index: D
Maßstab 1): 1:50	Maßstab 2): -	Zeichn: -	Blattgröße: 1.505 x 0.891 m	Projektnr.: 373

Bauherr:
HERRMANN GbR
Im Hemach 6
88299 Leutkirch
Telefon: 07561 90979-0
www.herrmann-holding.eu

Architekt:
Redle Architekten
Bahnhofstrasse 21
88299 Leutkirch
Telefon: 07561 91396-0
www.redlearchitekten.de