


Ansicht Achse 1
Firmenwerbung
M 1:15

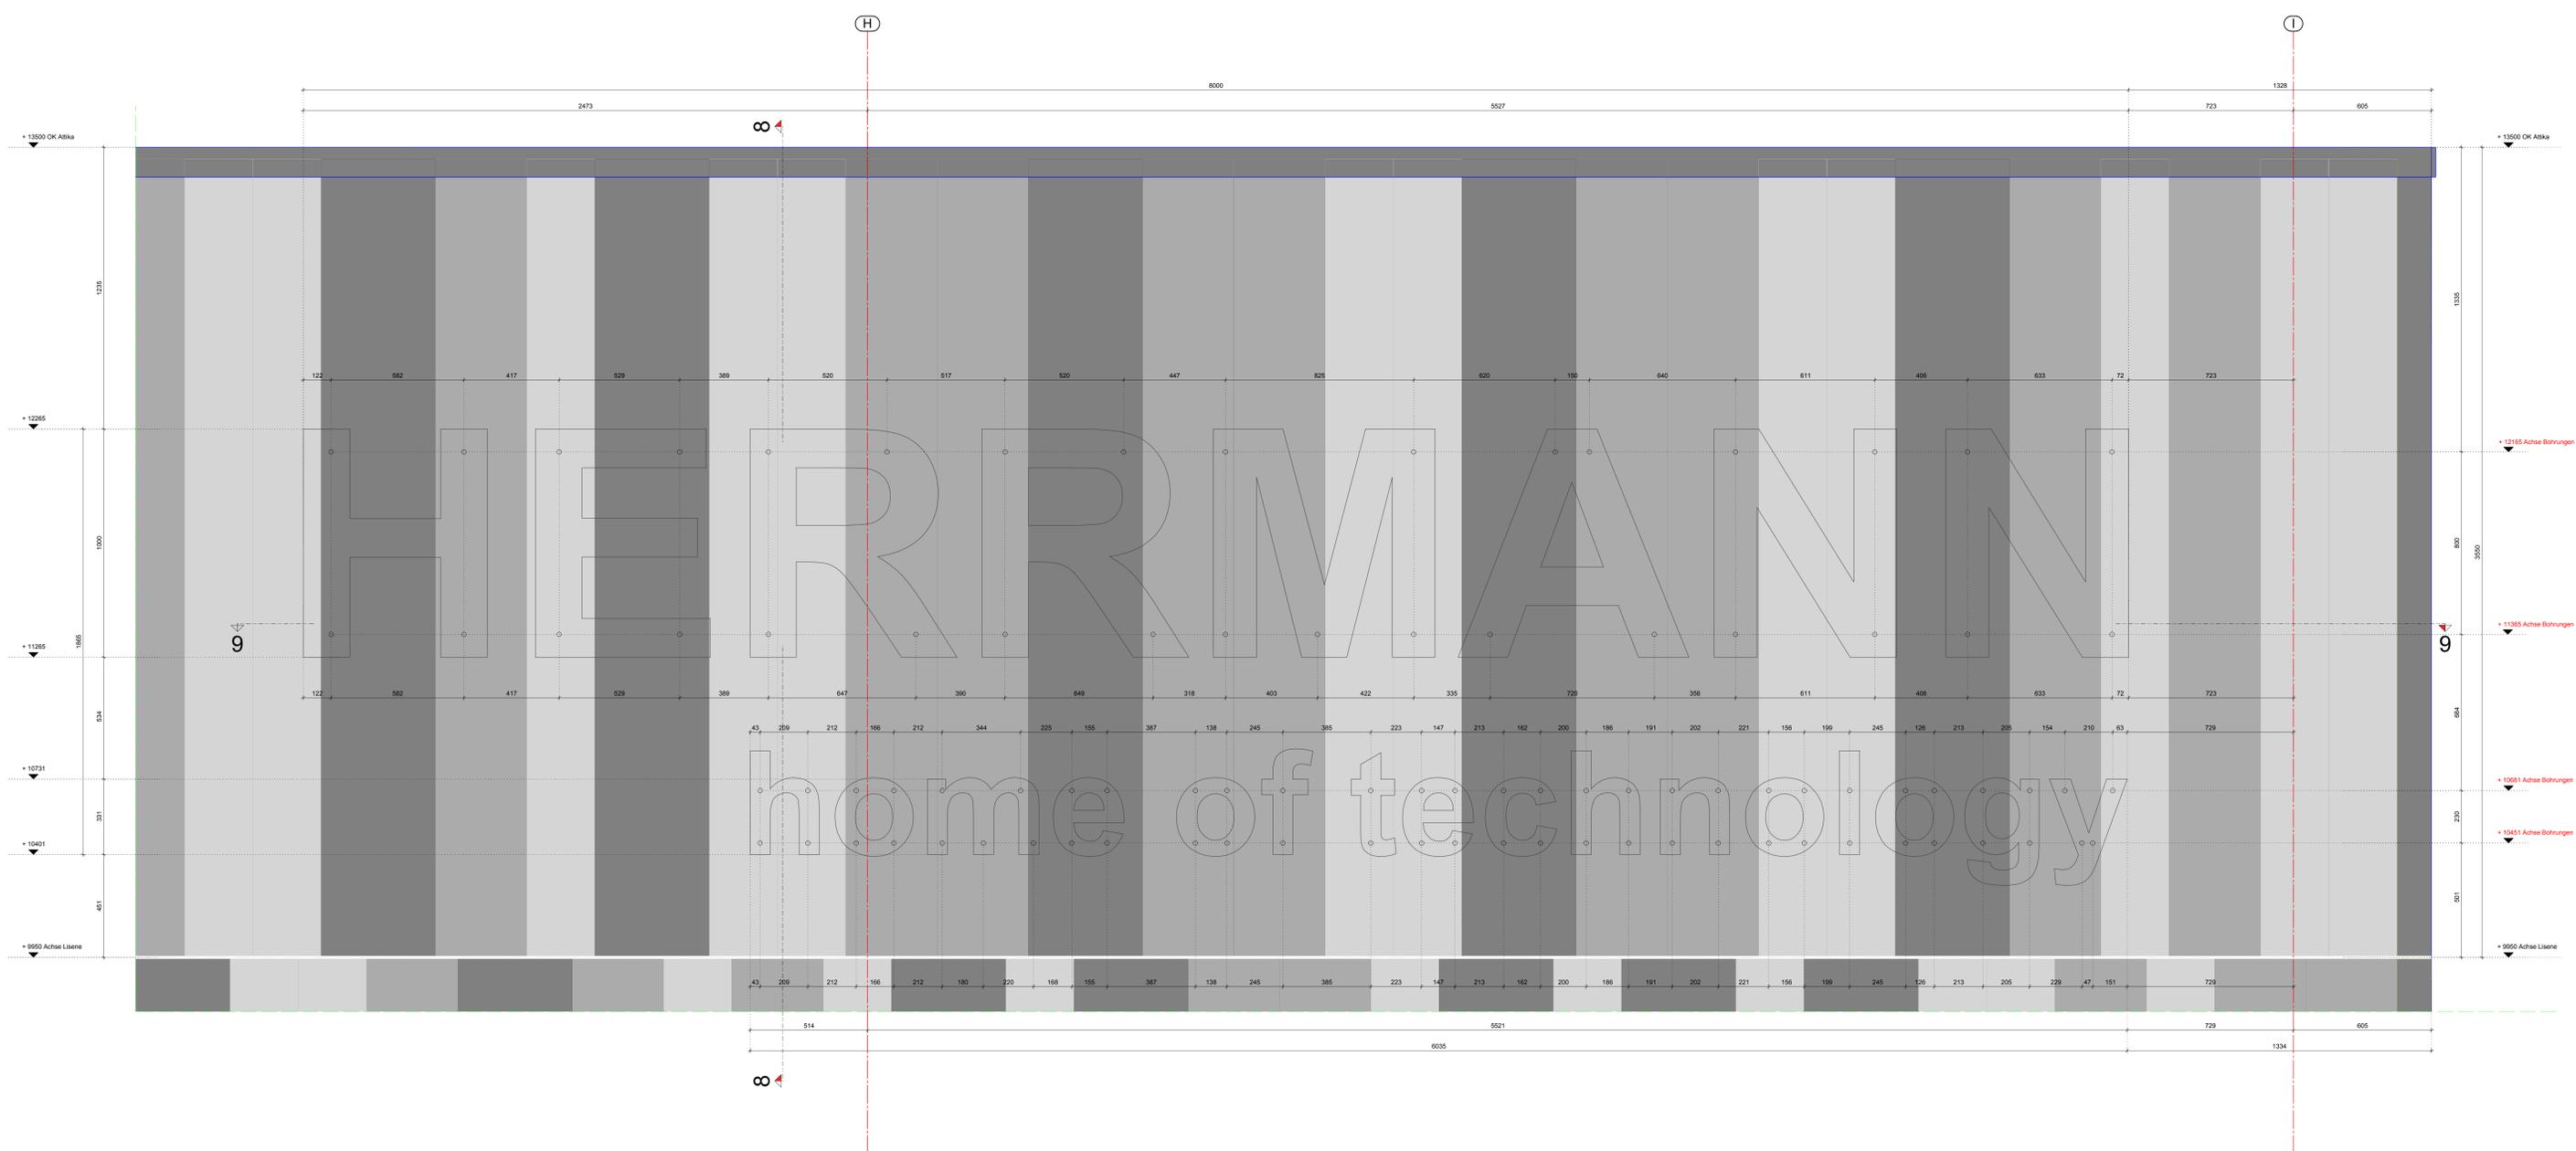

a		Plan überarbeitet	Kotulla	06.09.2016
Index		Art der Änderung	Name	Datum
		Kemmler Industriebau GmbH Benzstraße 19 D-70736 Fellbach-Oeffingen Telefon +49 (0)711 / 51799-0 Telefax +49 (0)711 / 51799-810 www.kemmler-industriebau.de		
Dächer und Wände für Hallen				
Projekt	Herrmann GbR In den Bögen 88299 Leutkirch			
Bauteil	Neubau einer Produktionshalle Firmenbeschriftung Ansicht Achse 1		DOMICO Planung	
Gefertigt	Darius Kotulla	Auftragsnummer	Plan Nr.	
Datum	30.08.2016	2016 1041	W18a	
Maßstab	1:10			