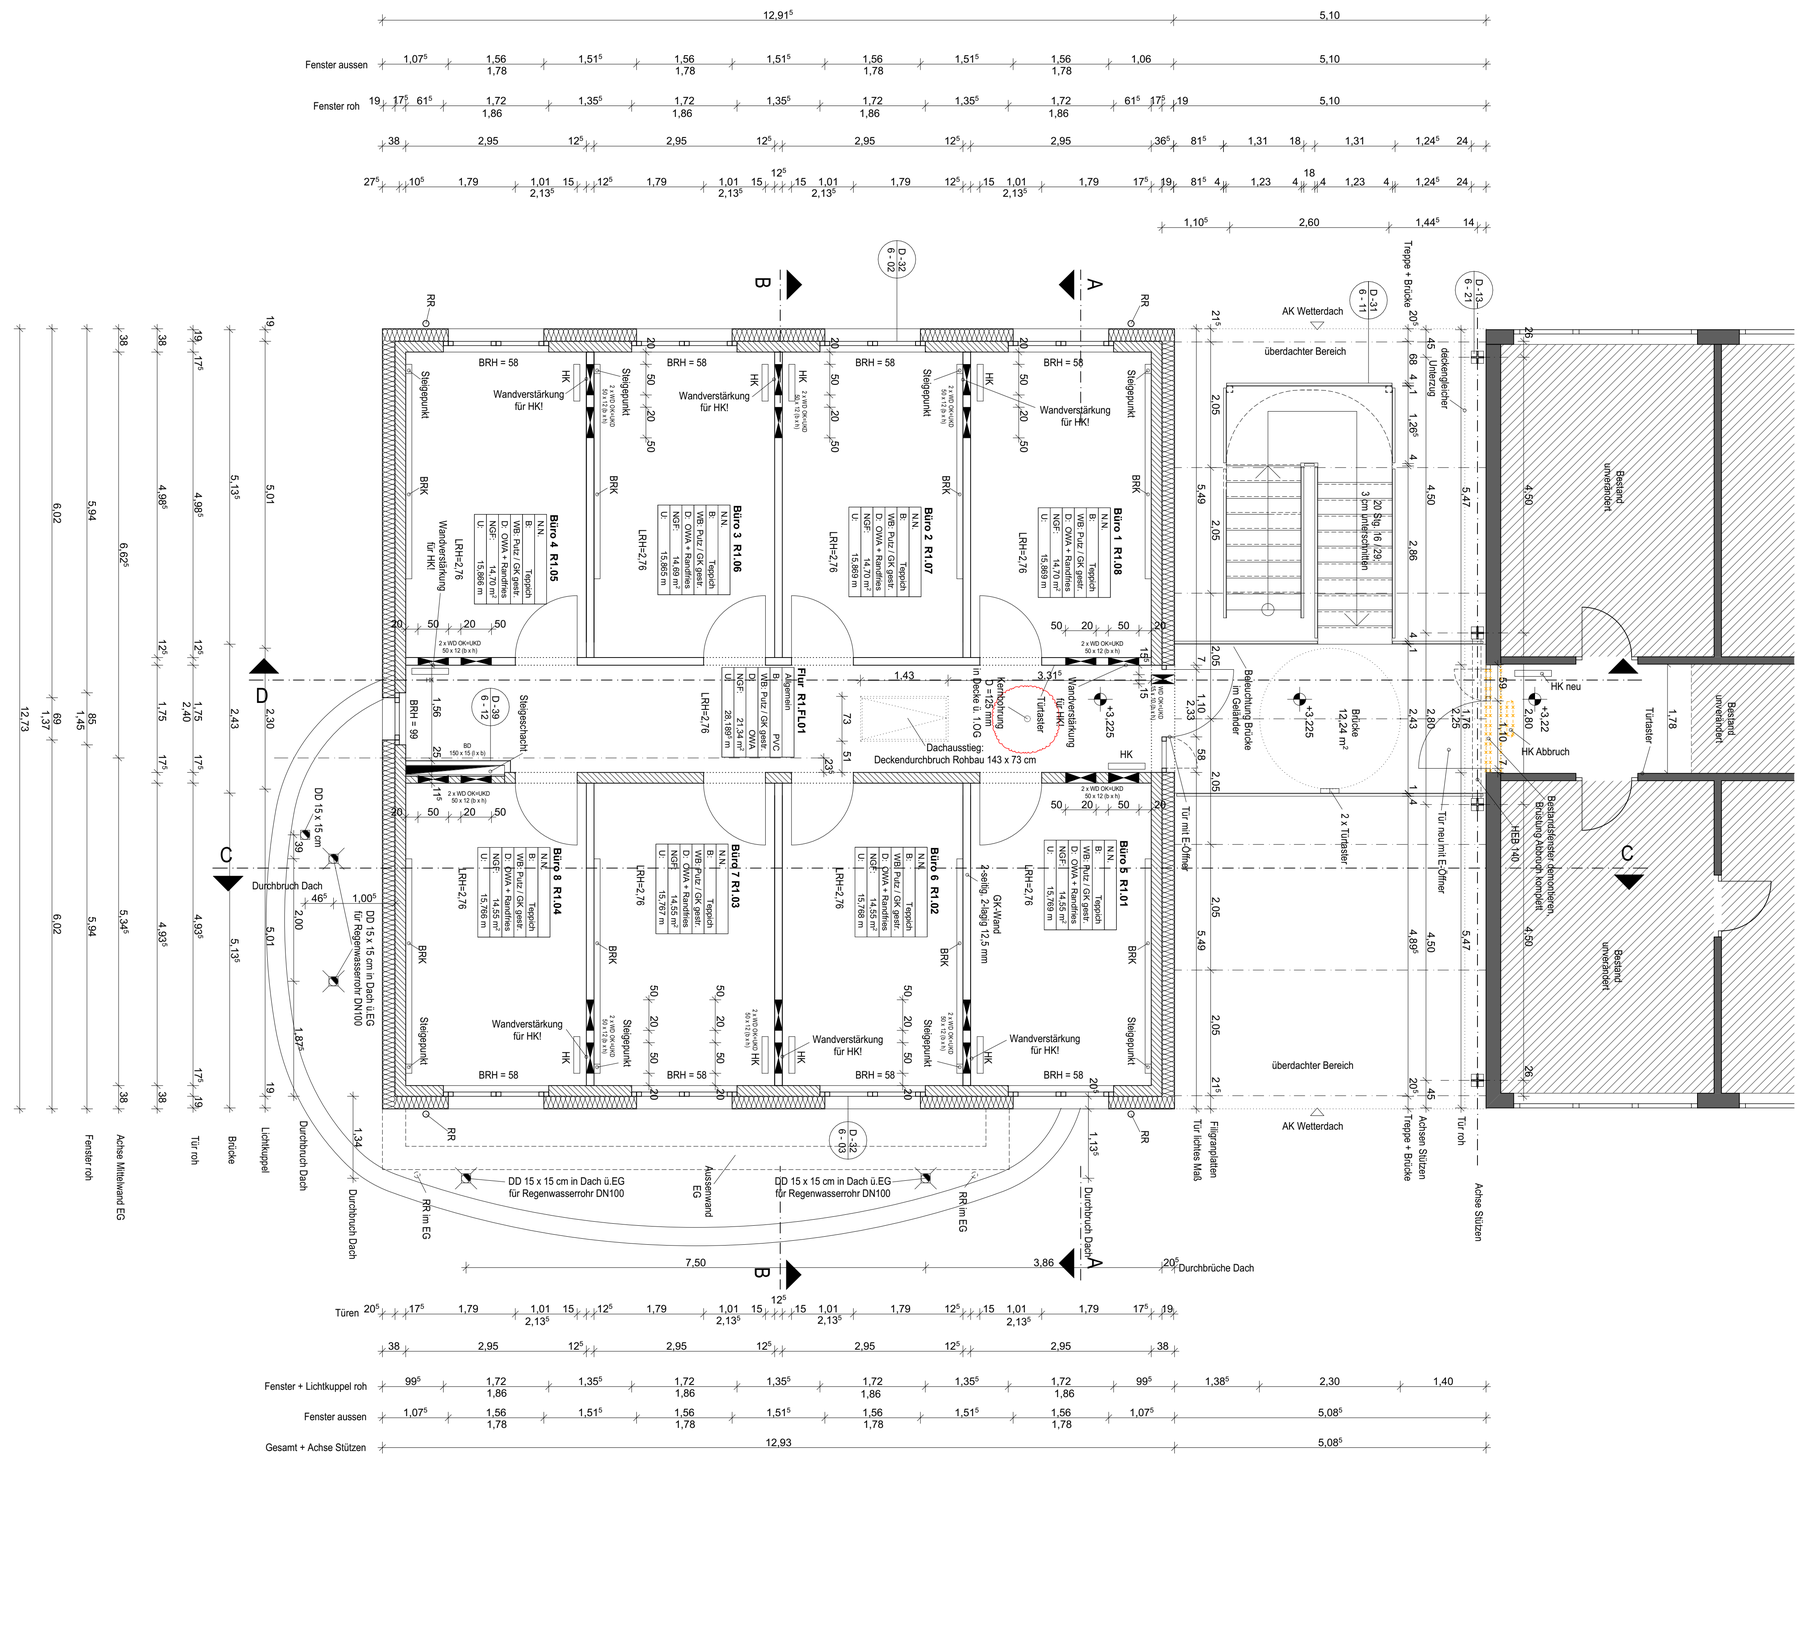

Legende Planung

BRH	Brüstungshöhe
FFB	Fertigfußboden
OK	Oberkante
OKRD	Oberkante Rohdecke
UKF	Unterkante Fertigdecke
UKRD	Unterkante Rohdecke

+ 4.70 OKFFB
+ 4.62 OKRD

- Bestand
- Abbruch
- Stahlbeton
- Mauerwerk
- Verkehrsfläche
- Bewegungsfläche Rollstuhlfahrer

BD	Boden-Durchbruch
WD	Wand-Durchbruch
DD	Decken-Durchbruch

T30	Tür T30 selbstschließend
T30 RS	Tür T30 rauchdicht u. selbstschließend
BW	Brandwand
FBW	Feuerbeständige Bauart Brandwand
F30	Bauteilqualität gemäß Brandschutzgutachten IB Esch vom 22.02.2015

Haustechnik:

HK	Heizkörper
BRK	Brüstungskanal

OKFFB ▽ OKRD ▼

UKF △ UKRD ▲

Index	Datum	Änderung	Gez.
A	15.06.2016	Anpassung an Detailplanung	HB
B	20.10.2020	Ergänzung DD für Haustechnik	HB

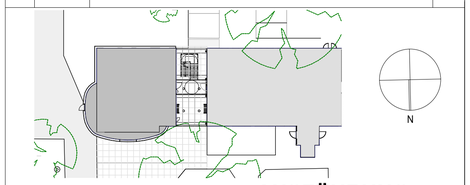

AUSFÜHRUNG
ST.: 20.10.2020

± 0,00 = 50,14 m üNN = OK FFB EG

PROJEKT:

Universität zu Köln
Neubau Büro- und Forschungsgebäude
Frangenheimstr. 2
50931 Köln

BAUHERR:

Universität zu Köln - der Kanzler
Albertus-Magnus-Platz
50923 Köln

ARCHITEKT:

Architekturbüro
Markus Müller
Rheingasse 14
50676 Köln
Tel: 0221-588 770 70
Fax: 0221-588 770 89
E-Mail: mail@AMM-koeln.de

Planbezeichnung/Darstellung		Bauteil	Ebene
GRUNDRISS OG		**Neubau und Besatnd**	
CAD Datei:	Datum: 25.02.2016	Planphase: Ausführungsplanung	
Planersteller: HB		Projekt-Nr.: 4231-NFE	
Größe: A1	1:50	Stand: 20.10.2020	
Plan-Nr.: **5-03 B**			