



Schnitt A-A

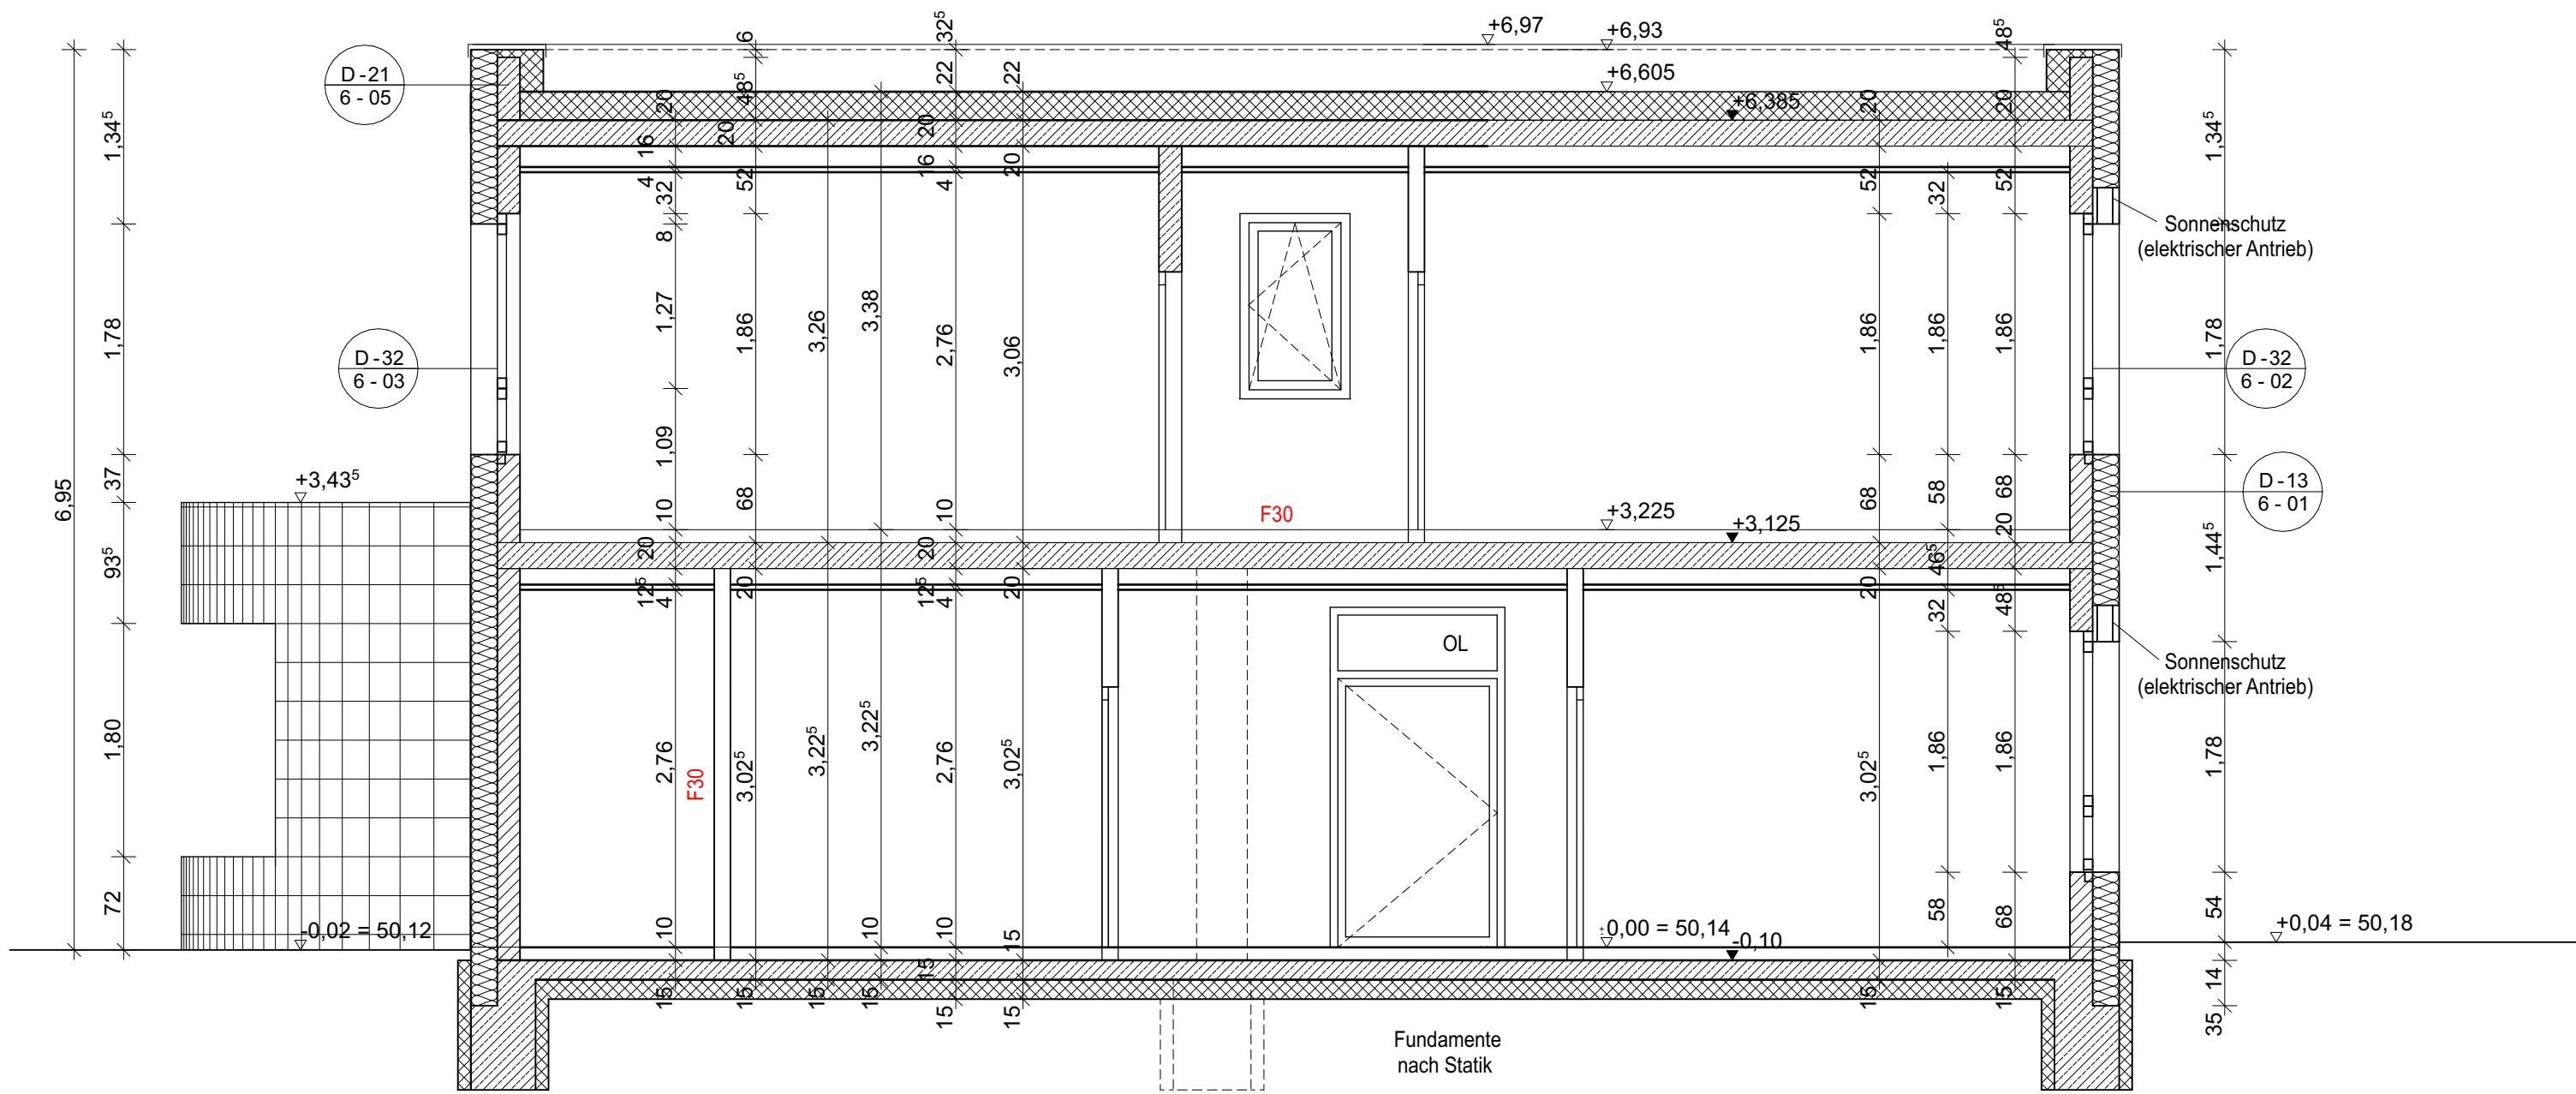

Schnitt B-B

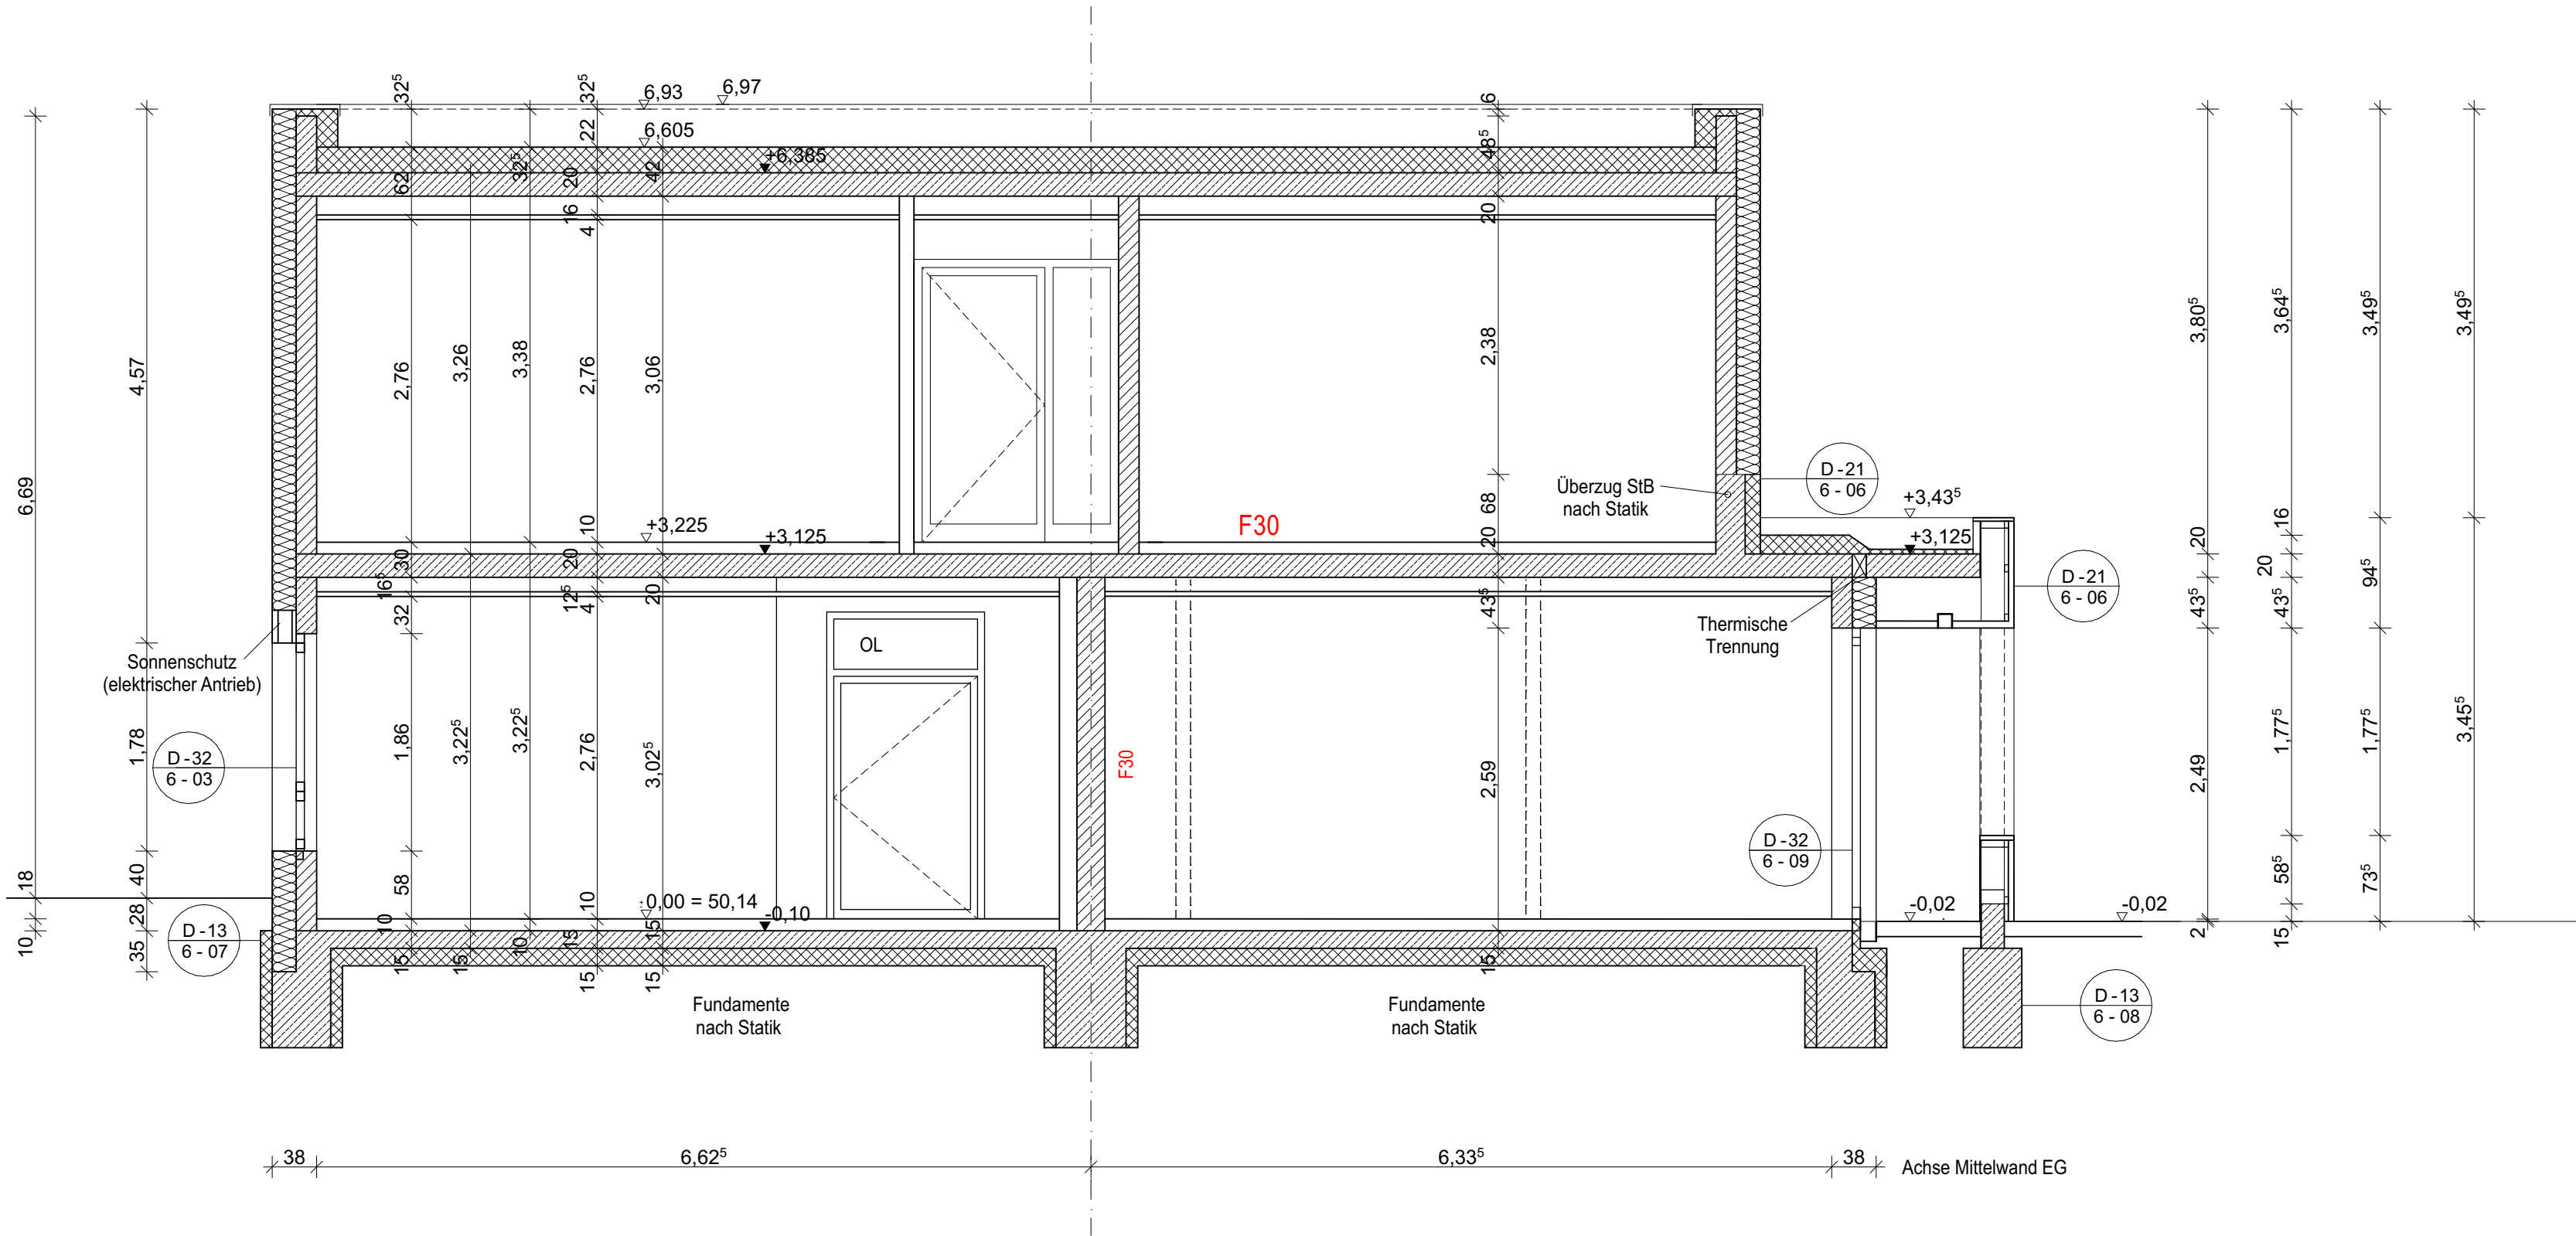

Legende Planung

- BRH Brüstungshöhe
FFB Fertigfußboden
OK Oberkante
OKRD Oberkante Rohdecke
UKF Unterkante Fertigdecke
UKRD Unterkante Rohdecke

+ 4.70 OKFFB
+ 4.62 OKRD

Bestand

Abbruch

Stahlbeton

Mauerwerk

Verkehrsfläche

Bewegungsfläche Rollstuhlfahrer

BD Boden-Durchbruch

WD Wand-Durchbruch

DD Decken-Durchbruch

T30 Tür T30 selbstschließend

T30 RS Tür T30 rauchdicht u. selbstschließend

BW Brandwand

FBW Feuerbeständige Bauart Brandwand

F30 Bauteilqualität gemäß Brandschutzgutachten IB Esch vom 22.02.2015

Haustechnik:

HK Heizkörper

BRK Brüstungskanal


OKFFB

OKRD

UKF

UKRD

Index	Datum	Änderung	Gez.
A	15.06.2016	Anpassung an Detailplanung	HB

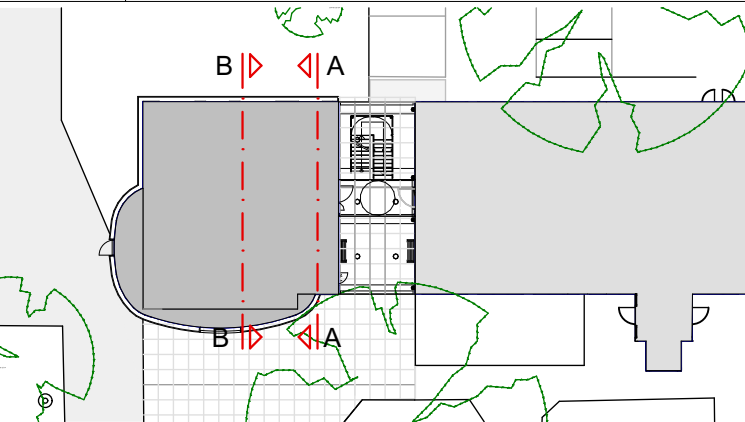

AUSFÜHRUNG
ST.: 06.06.2018

± 0,00 = 50,14 m üNN = OK FFB EG

PROJEKT:

Universität zu Köln
Neubau Büro- und Forschungsgebäude
Fragenheimstr. 2
50931 Köln

BAUHERR:

Universität zu Köln - der Kanzler
Albertus-Magnus-Platz
50923 Köln

ARCHITEKT:

Architekturbüro
Markus Müller
Rheingasse 14
50676 Köln
Tel: 0221-588 770 70
Fax: 0221-588 770 89
E-Mail: mail@AMM-koeln.de

Planbezeichnung/Darstellung

Schnitt A-A und B-B

CAD Datei:

Planersteller: HB

Größe: A1

Plan-Nr.: 5-05 A

Bauteil Ebene

Neubau und Bestand

Planphase: Ausführungsplanung

Projekt-Nr.: 4231-NFE

Stand: 06.06.2018