



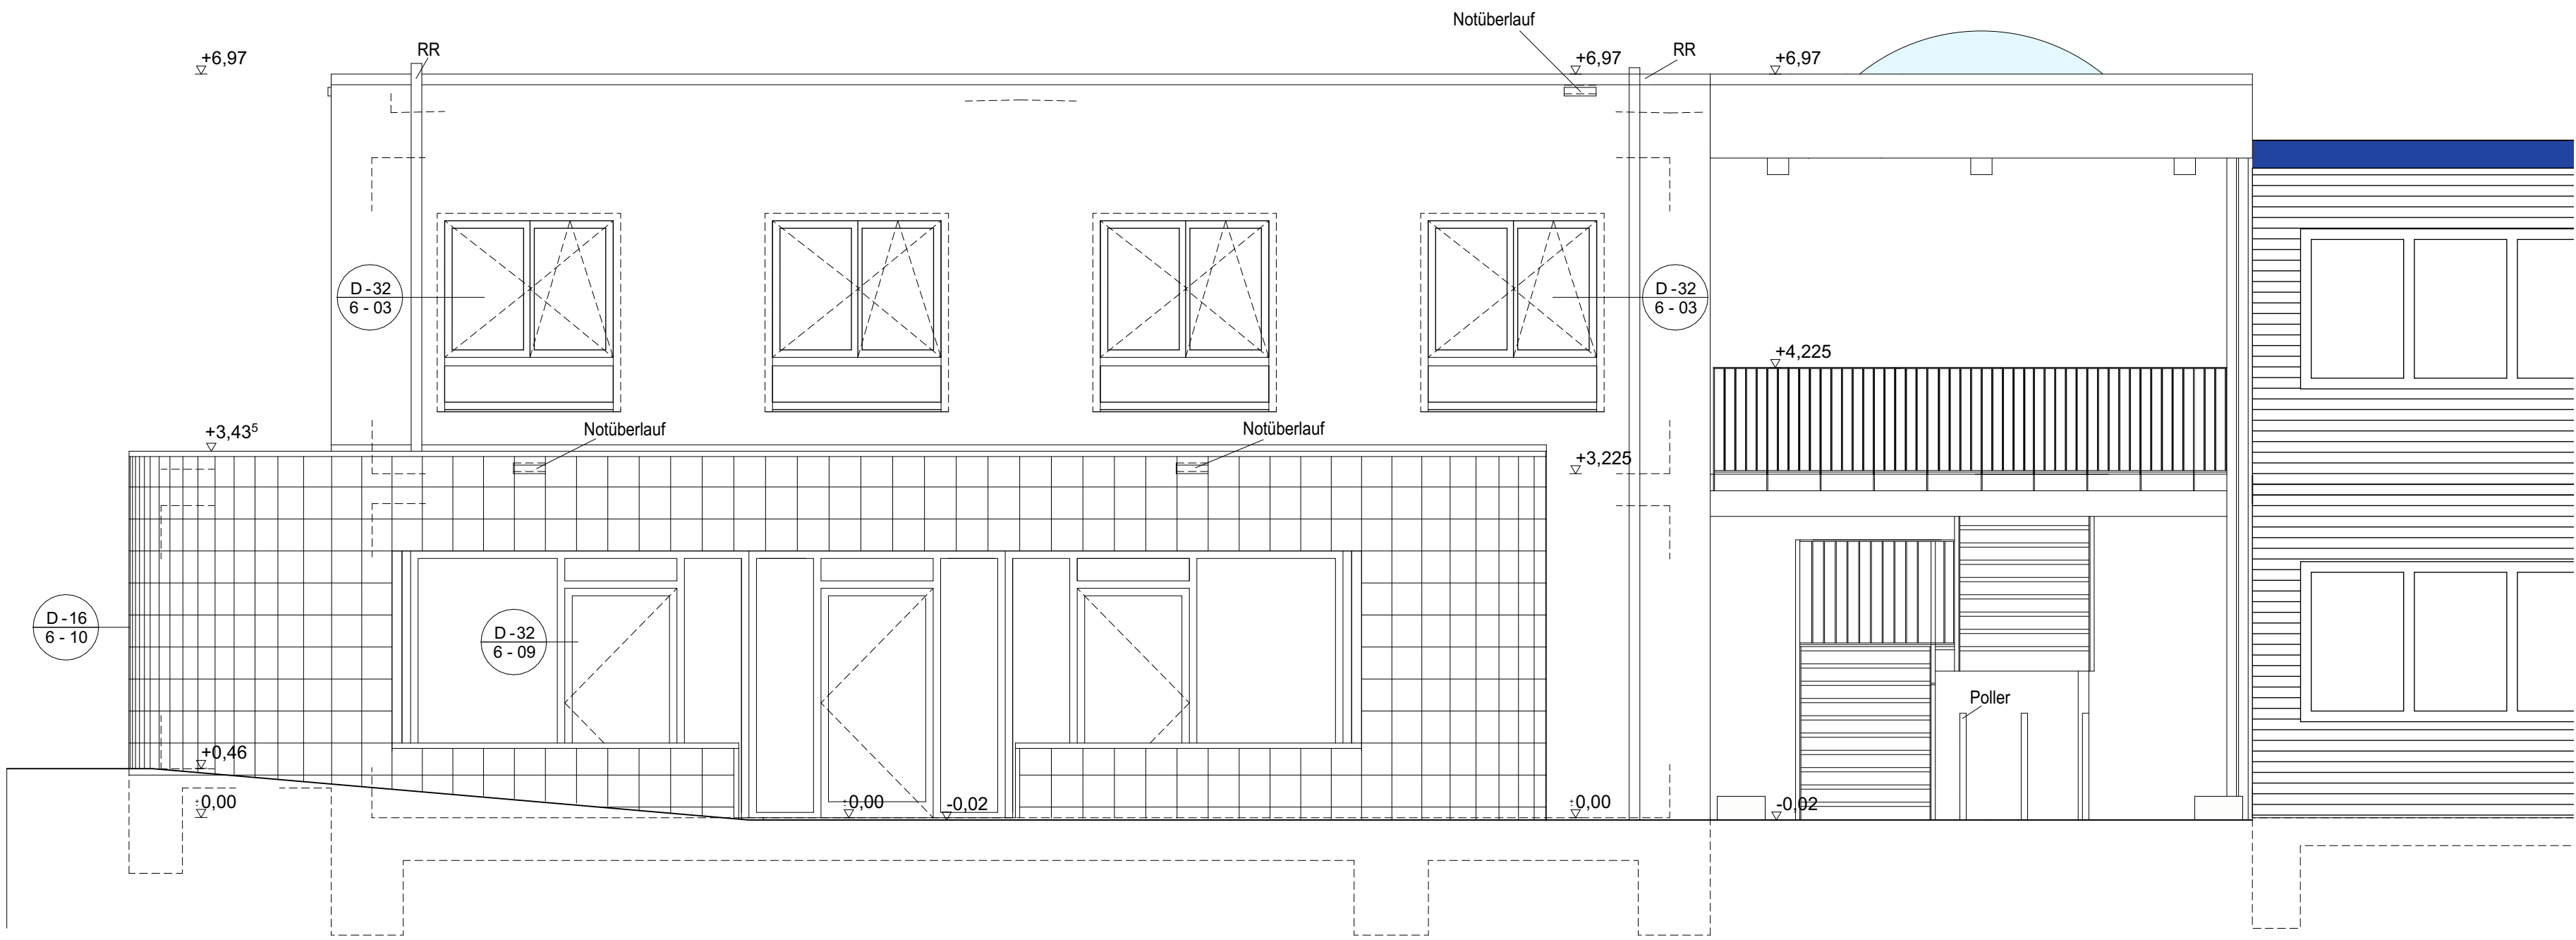


Ansicht Nord

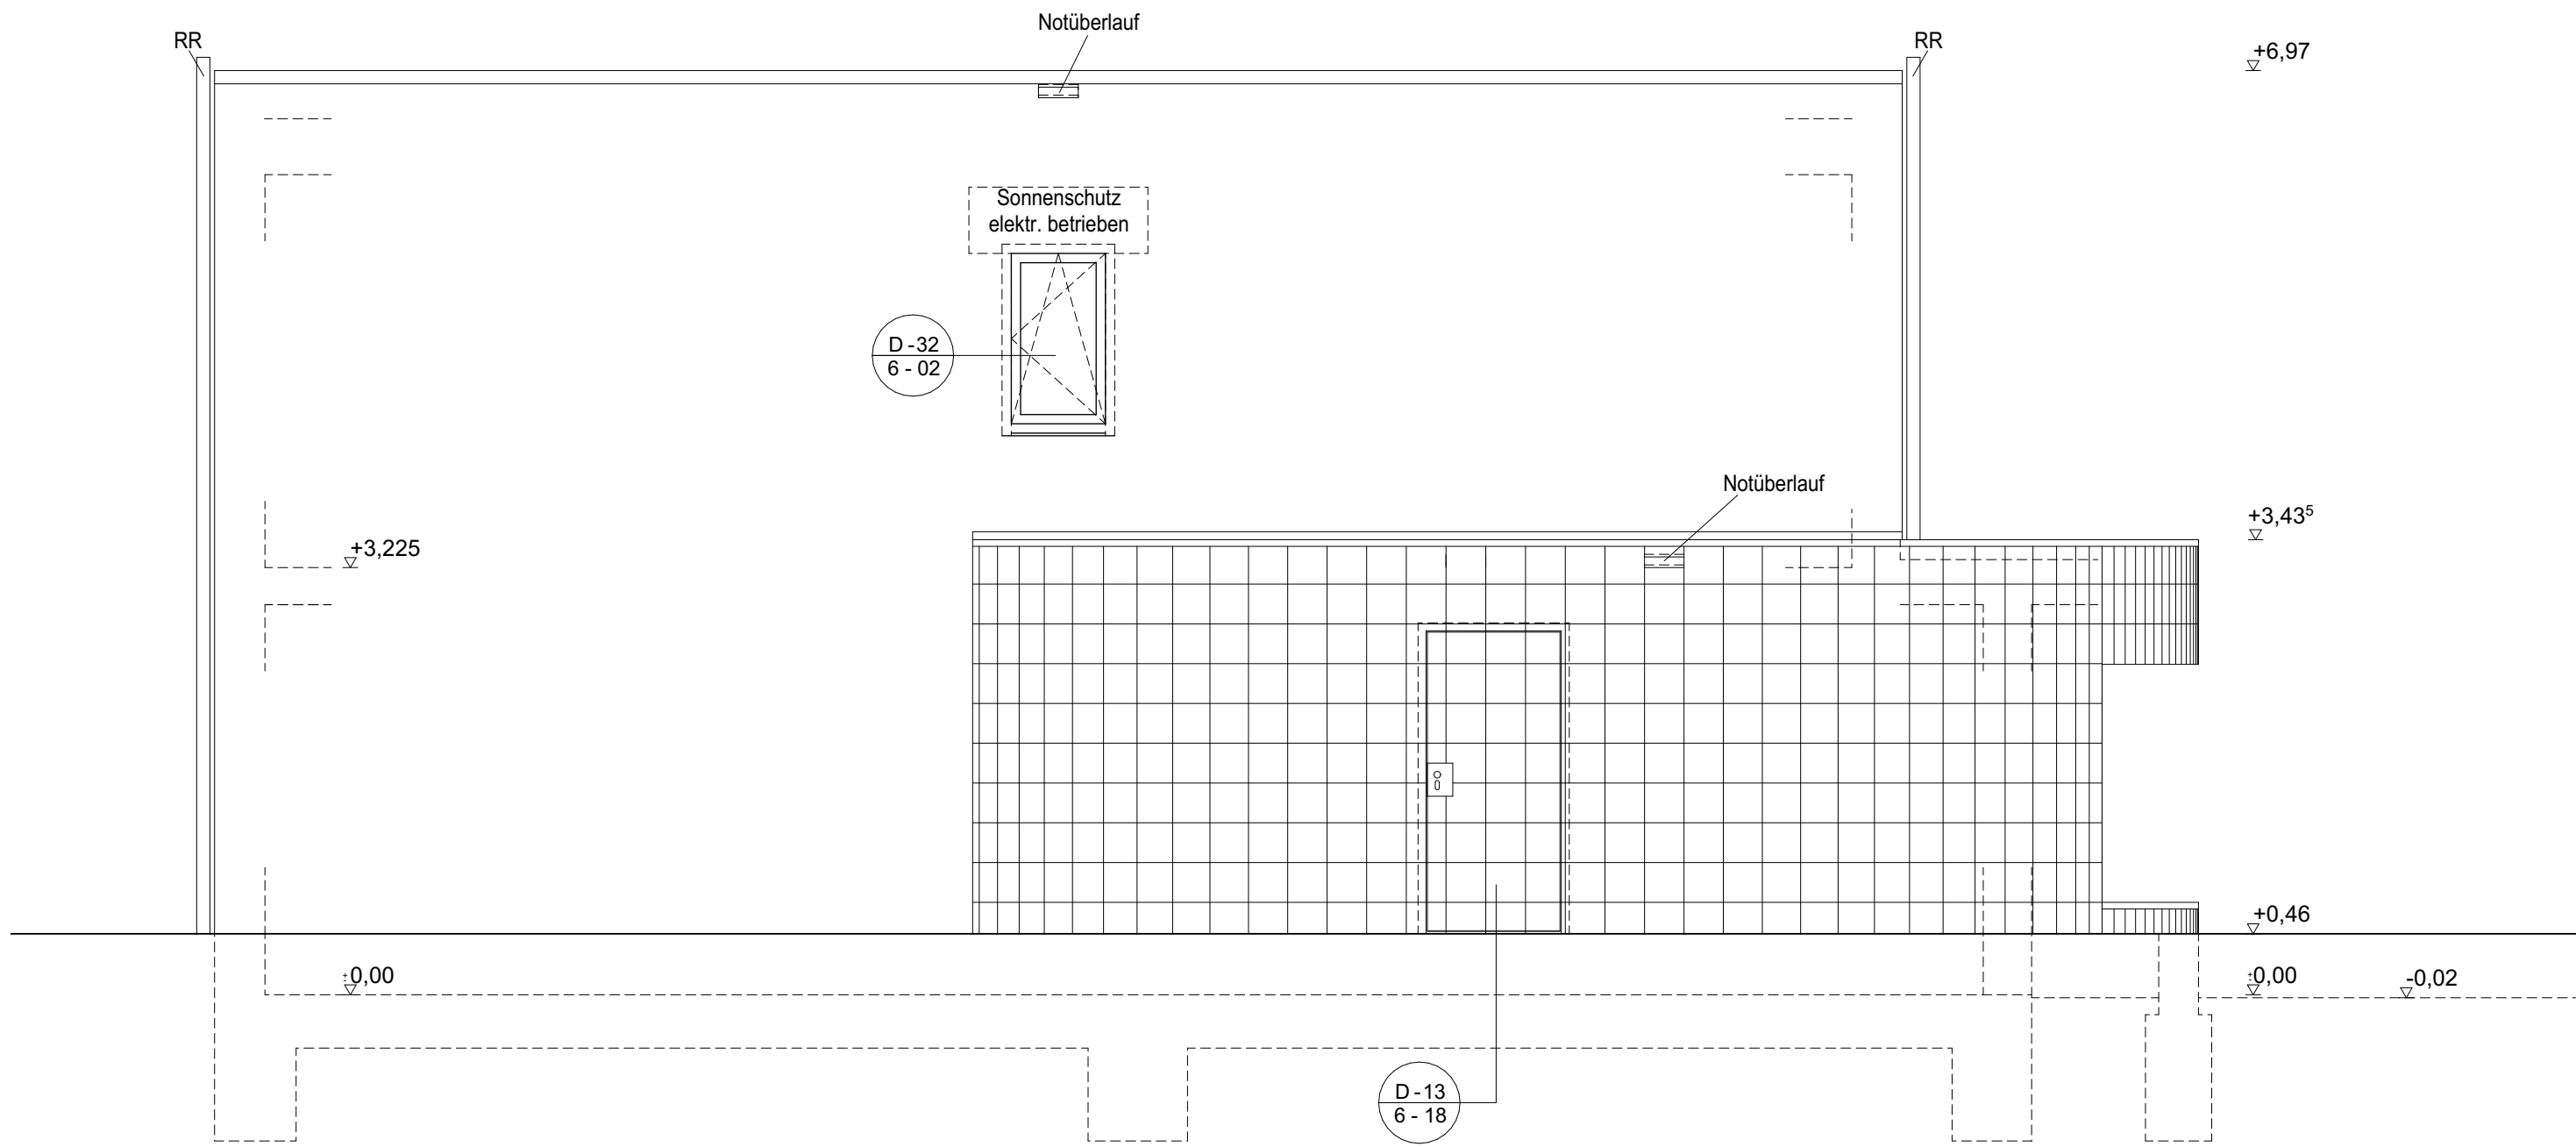



Ansicht Ost

Legende Planung

- BRH Brüstungshöhe
FFB Fertigfußboden
OK Oberkante
OKRD Oberkante Rohdecke
UKF Unterkante Fertigdecke
UKRD Unterkante Rohdecke

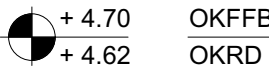

Bestand

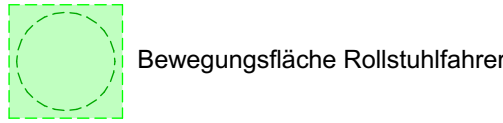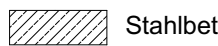

- BD Boden-Durchbruch
WD Wand-Durchbruch
DD Decken-Durchbruch

T30 Tür T30 selbstschließend

T30 RS Tür T30 rauchdicht u. selbstschließend

BW Brandwand

FBW Feuerbeständige Bauart Brandwand


F30 Bauteilqualität gemäß Brandschutzgutachten IB Esch vom 22.02.2015

Haustechnik:

- HK Heizkörper
BRK Brüstungskanal



Index	Datum	Änderung	Gez.
A	15.06.2016	Anpassung an Detailplanung	HB

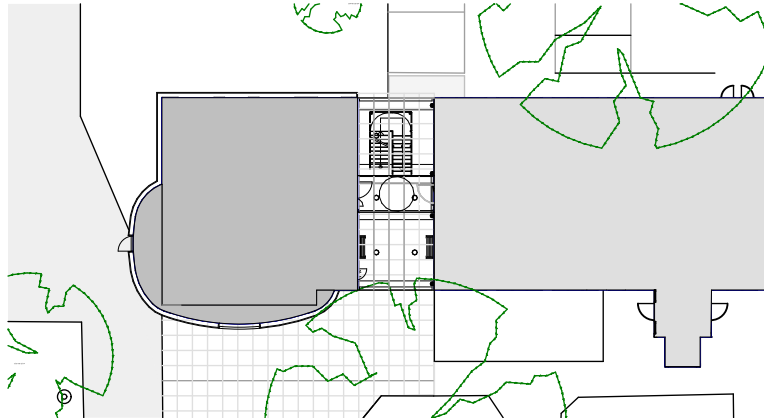

AUSFÜHRUNG
ST.: 06.06.2018

± 0,00 = 50,14 m üNN = OK FFB EG

PROJEKT:

Universität zu Köln
Neubau Büro- und Forschungsgebäude
Frangenheimstr. 2
50931 Köln

BAUHERR:

Universität zu Köln - der Kanzler
Albertus-Magnus-Platz
50923 Köln

ARCHITEKT:

Architekturbüro
Markus Müller
Rheingasse 14
50676 Köln
Tel: 0221-588 770 70
Fax: 0221-588 770 89
E-Mail: mail@AMM-koeln.de

Planbezeichnung/Darstellung		Bauteil	Ebene
Ansichten Nord + Ost		Neubau und Bestand	
CAD Datei:	Datum: 25.02.2016	Planphase: Ausführungsplanung	
Planersteller: HB		Projekt-Nr.: 4231-NFE	
Größe: A1	1:50	Stand: 06.06.2018	
Plan-Nr.: 5-07 A			