



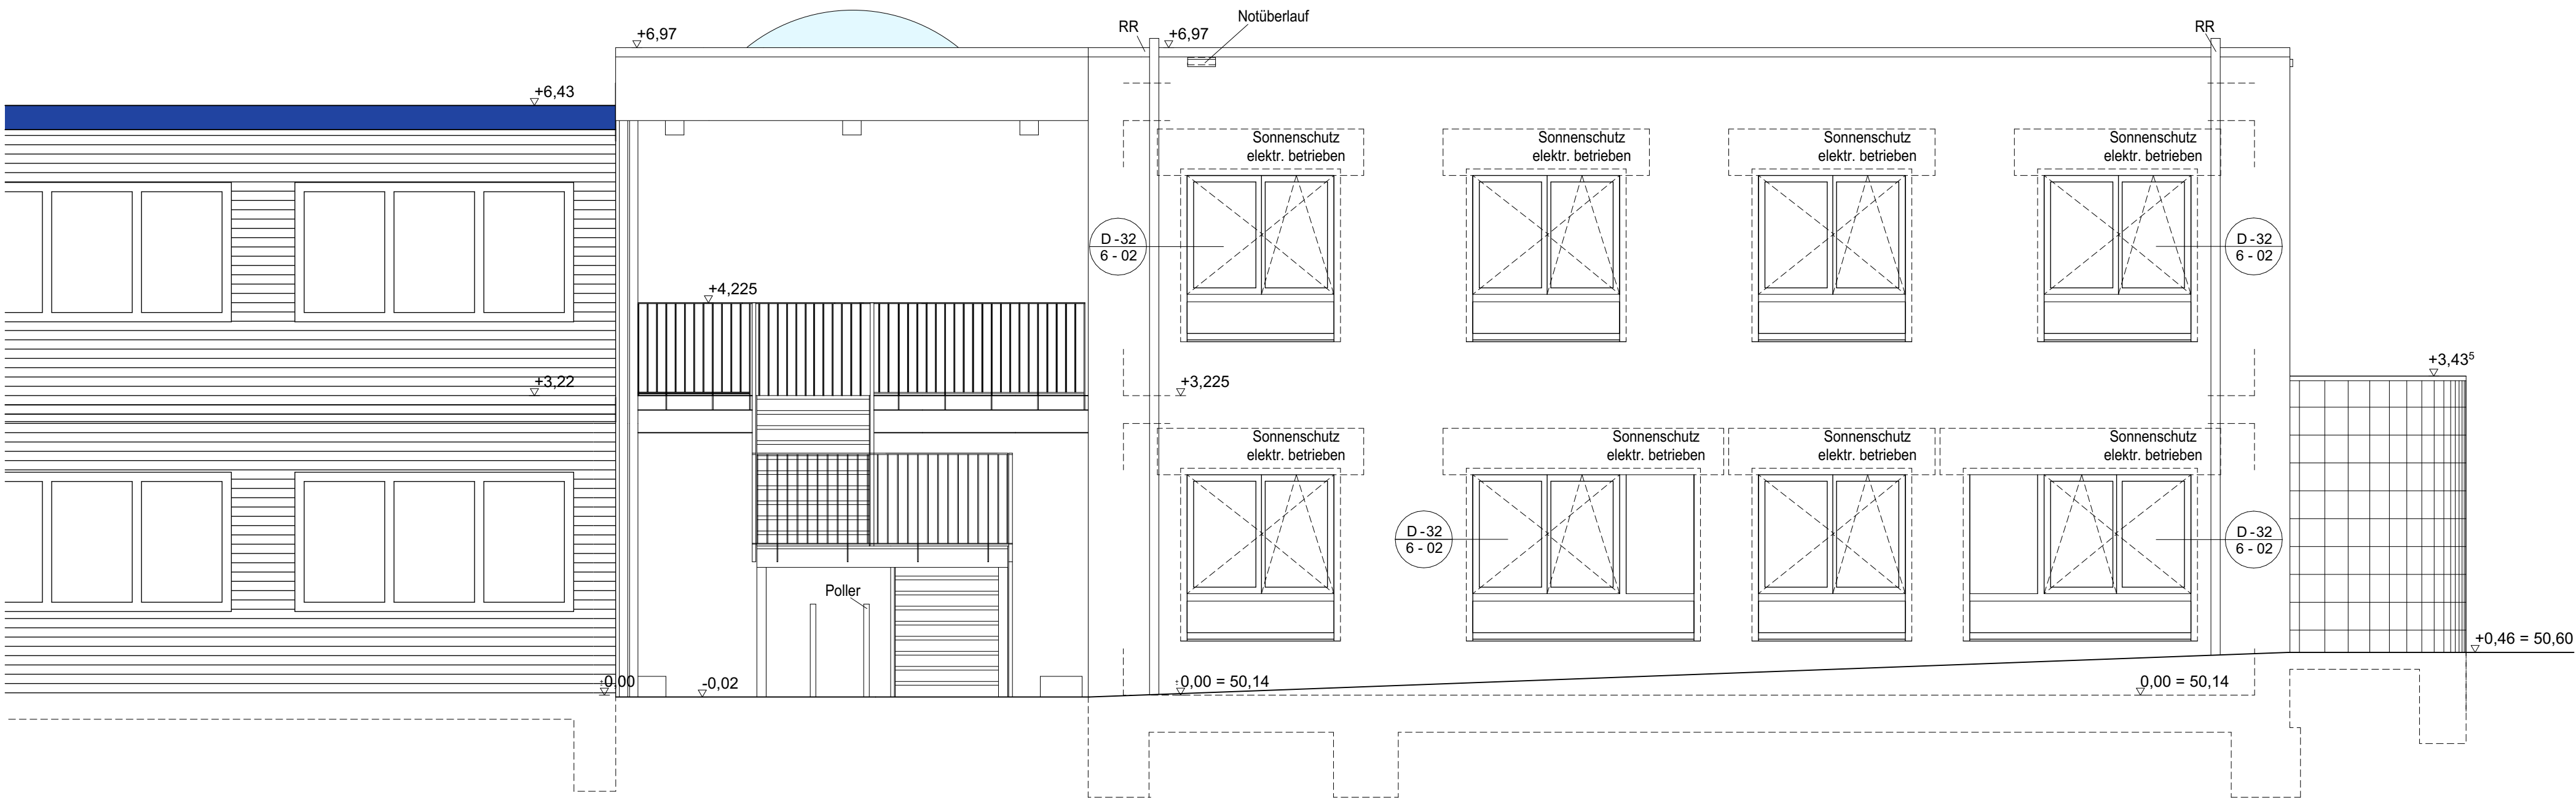

Ansicht Süd

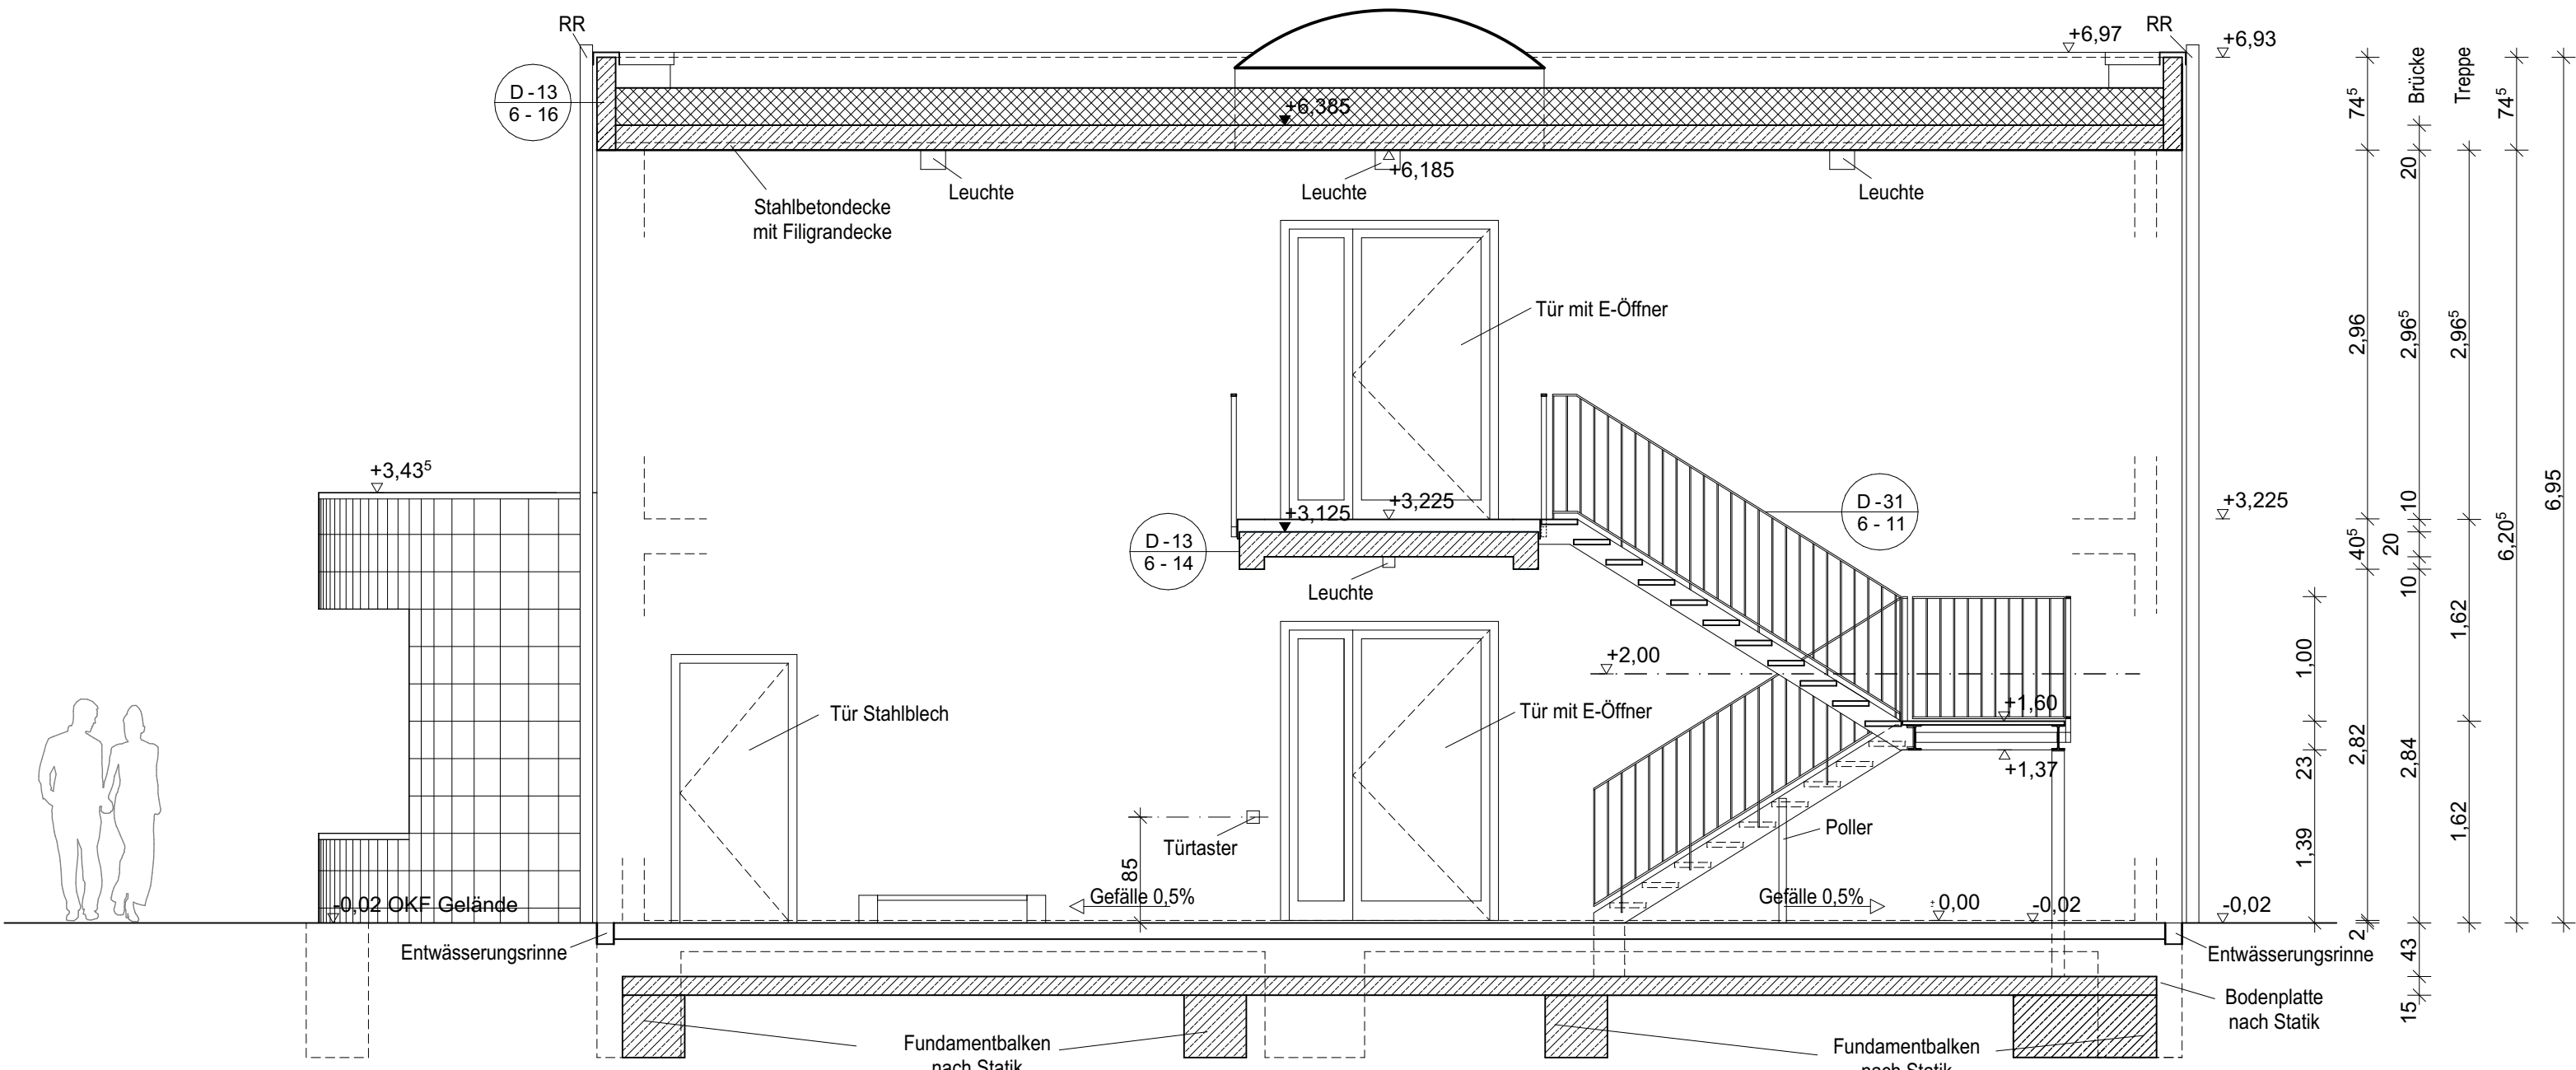


Ansicht West

Legende Planung

- BRH Brüstungshöhe  
FFB Fertigfußboden  
OK Oberkante  
OKRD Oberkante Rohdecke  
UKF Unterkante Fertigdecke  
UKRD Unterkante Rohdecke
- + 4.70 OKFFB  
+ 4.62 OKRD
- Bestand  
Abbruch  
Stahlbeton  
Mauerwerk
- Verkehrsfläche  
Bewegungsfläche Rollstuhlfahrer
- BD Boden-Durchbruch  
WD Wand-Durchbruch  
DD Decken-Durchbruch
- T30 Tür T30 selbstschließend  
T30 RS Tür T30 rauchdicht u. selbstschließend  
BW Brandwand  
FBW Feuerbeständige Bauart Brandwand  
F30 Bauteilqualität gemäß Brandschutzgutachten IB Esch vom 22.02.2015
- Haustechnik:  
HK Heizkörper  
BRK Brüstungskanal
- OKFFB OKRD  
UKF UKRD

| Index | Datum      | Änderung                   | Gez. |
|-------|------------|----------------------------|------|
| A     | 15.06.2016 | Anpassung an Detailplanung | HB   |
|       |            |                            |      |
|       |            |                            |      |
|       |            |                            |      |

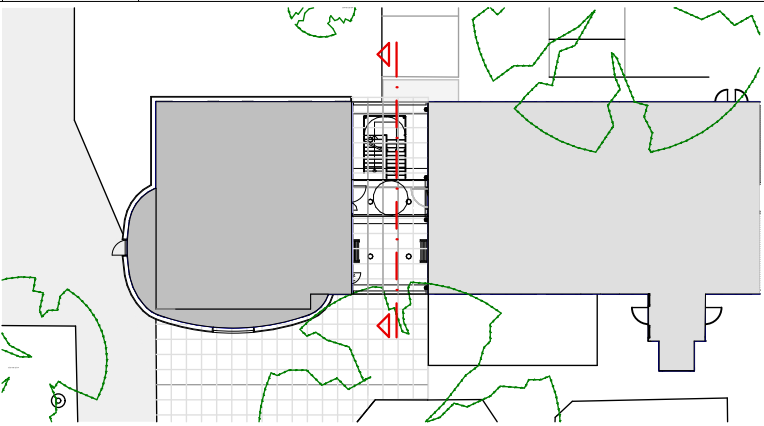

AUSFÜHRUNG  
ST.: 06.06.2018

± 0,00 = 50,14 m üNN = OK FFB EG

PROJEKT:

Universität zu Köln  
Neubau Büro- und Forschungsgebäude  
Frangenheimstr. 2  
50931 Köln

BAUHERR:

Universität zu Köln - der Kanzler  
Albertus-Magnus-Platz  
50923 Köln

ARCHITEKT:

Architekturbüro  
Markus Müller  
Rheingasse 14  
50676 Köln  
Tel: 0221-588 770 70  
Fax: 0221-588 770 89  
E-Mail: mail@AMM-koeln.de

Planbezeichnung/Darstellung

Ansichten Süd + West

CAD Datei:

Planersteller: HB

Größe: A1

Plan-Nr.: 5-08 A

Datum: 25.02.2016

Stand: 06.06.2018

Bauteil Ebene

Neubau und Bestand

Planphase: Ausführungsplanung

Projekt-Nr.: 4231-NFE

Stand: 06.06.2018