




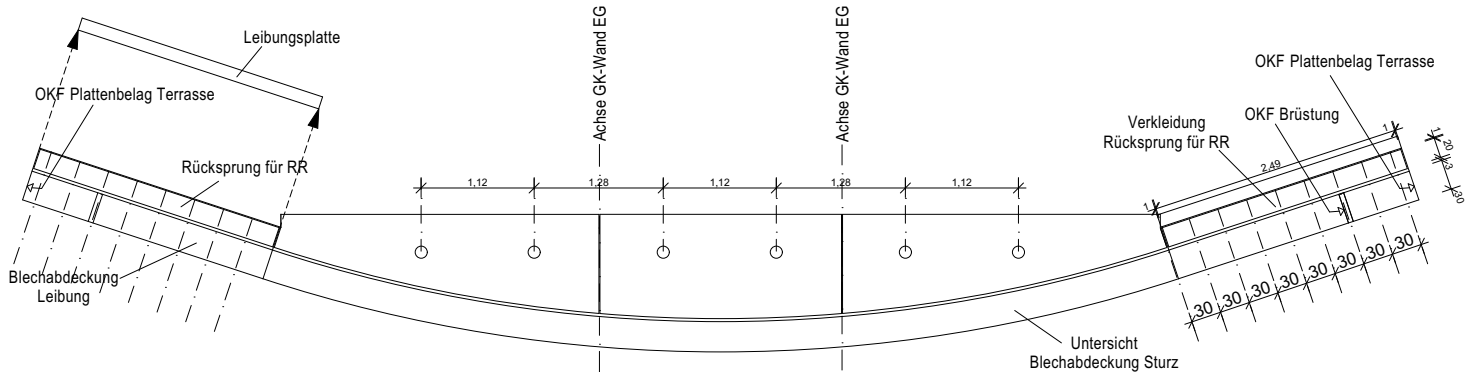

Deckenspiegel + Leibungen

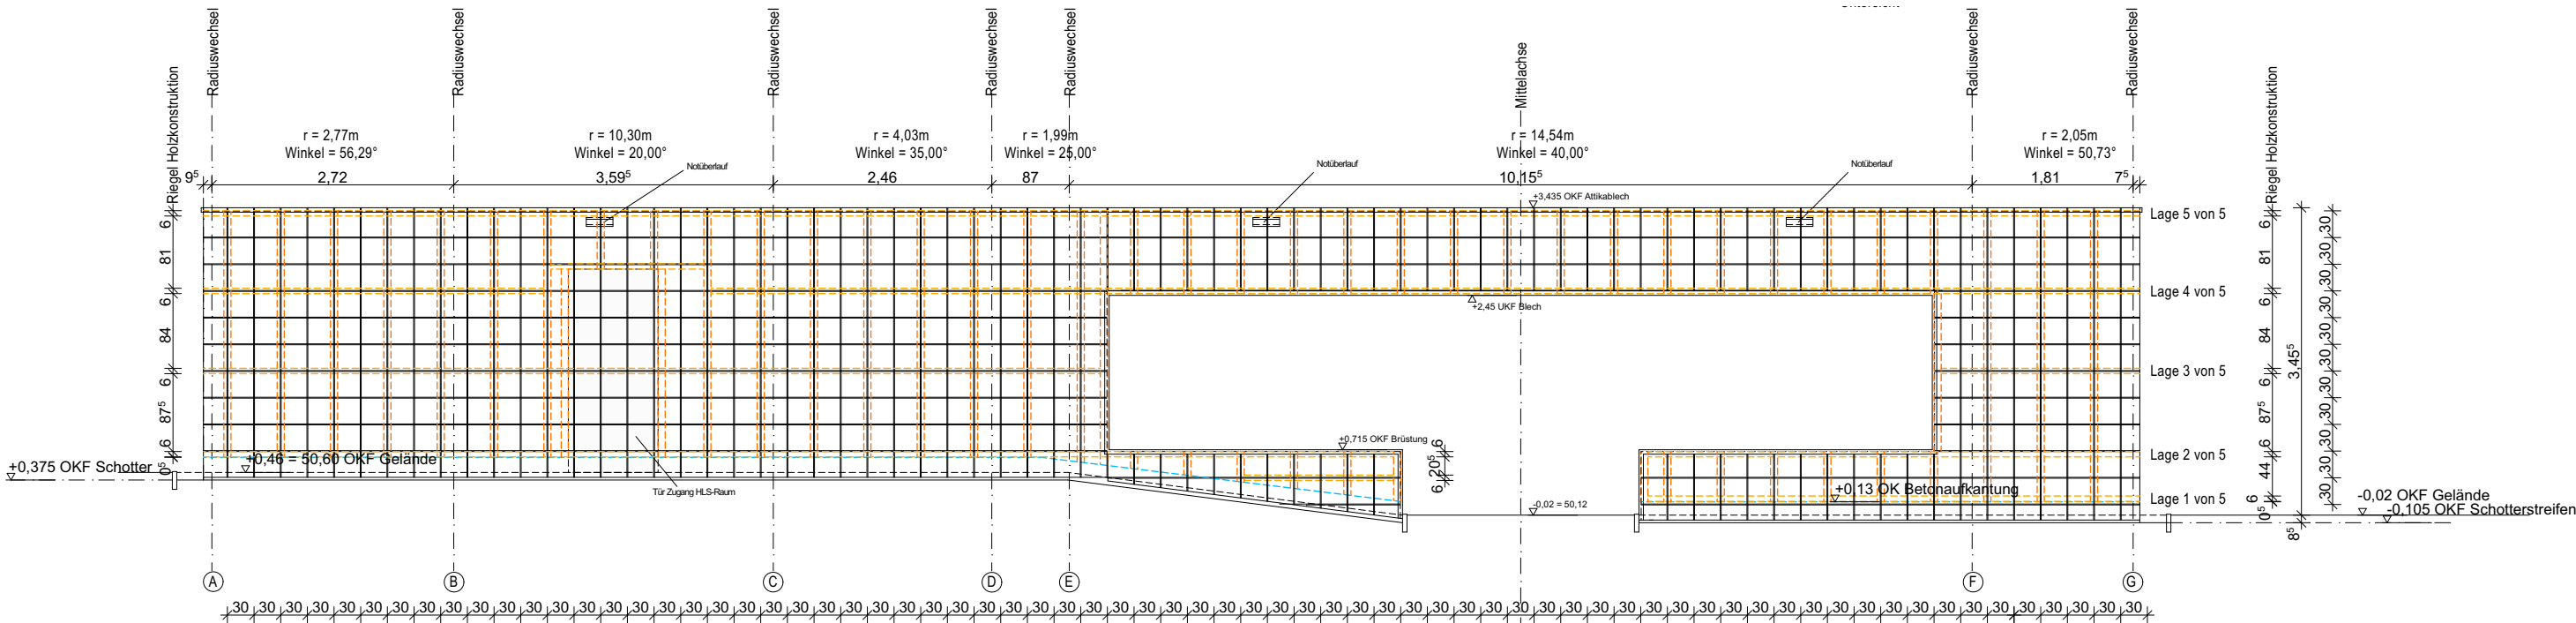

Ansicht - Abwicklung

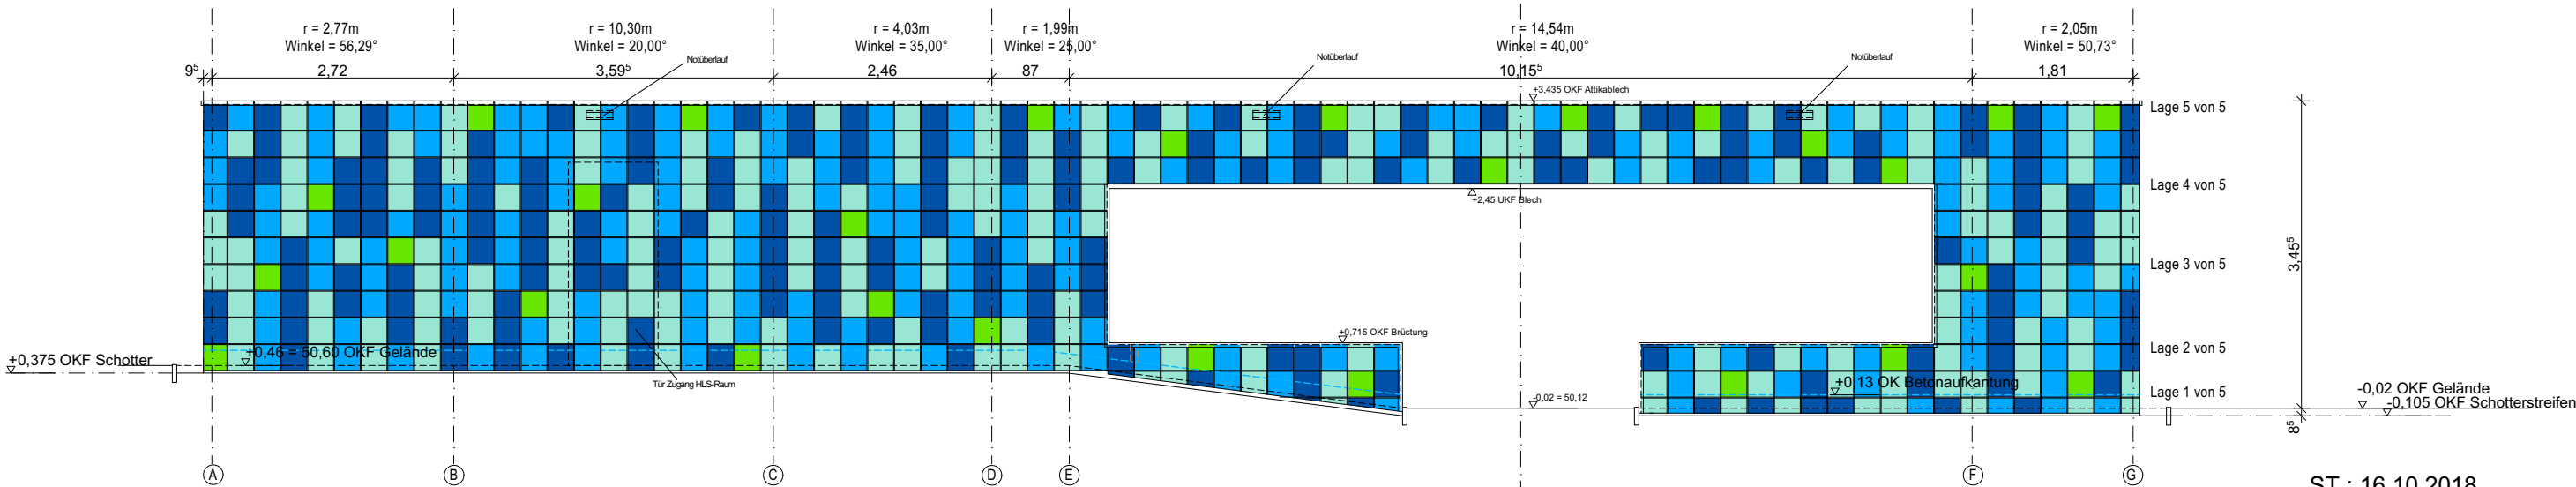

Ansicht - Abwicklung Farbkonzept

ST.: 16.10.2018
AUSFÜHRUNG

BAUVORHABEN:

UNIVERSITÄT ZU KÖLN
NEUBAU BÜRO- UND FORSCHUNGSGEBÄUDE
FRANGENHEIMSTR. 2
50931 KÖLN

BAUHERR:

UNIVERSITÄT ZU KÖLN,
DER KANZLER
ALBERTUS - MAGNUS - PLATZ
50923 KÖLN

PLANUNG:

ARCHITEKTURBÜRO
MARKUS MÜLLER
RHEINGASSE 14
50676 KÖLN
FON: 0221-588 770 70

INHALT:

**Ansicht Abwicklung Fassade Blobby +
Deckenspiegel der HPL-Plattenfassade**

D 16

LPH 5

M: 1:75

PLAN - NR.:

GEZ: HB

DATUM

30.08.2016

6-10 A