Plantitel
Grundriss- EG - Bauteil 2
1:20

Plannummer
GR EG BT2 - 20

Freigabevermerk
VORABZUG

Projekt
TOY
myToys dis. Materialzubiss
Belgrauerstrasse 21, 10961 Berlin

Anmerkung
Alle Masse sind am Bau zu prüfen. Massunstimmigkeiten sind vor Ausführung dem Architekten zu melden. Für Massfehler haftet allein der Auftragnehmer. Bei der Bauausführung sind die Planung der Fachingenieure sowie die Angaben der Sonderfachleute zu beachten.Firmendetails und Ausführungsbeschreibungen gelten nur mit dem Genehmigungsvermerk des Architekten. Die Koordinationspflicht des Auftragnehmers bleibt unberührt. Die Höhenkoten sind auf OKFF Rohbau bezogen, Abweichungen sind entsprechend vermerkt.

Bauherr
prime management GmbH & Co KG
vertreten durch die SIC Properties GmbH
Kurfürstendamm 32
10623 Berlin

Architekt
Ita Simone Schwabenberger & Katrin Brinjes
Dipl.Ing.Architekten
Augustbastei 89
10117 Berlin

Telefon: 030 / 24.04 71-50
Telefax: 030 / 24.04 71-51

Änderungen
Datum Gez. Nr. Betr.:

Maßstab	1:20
Format	A0
Datum	17. August 2009
Gezeichnet	KB
CAD	
Index	
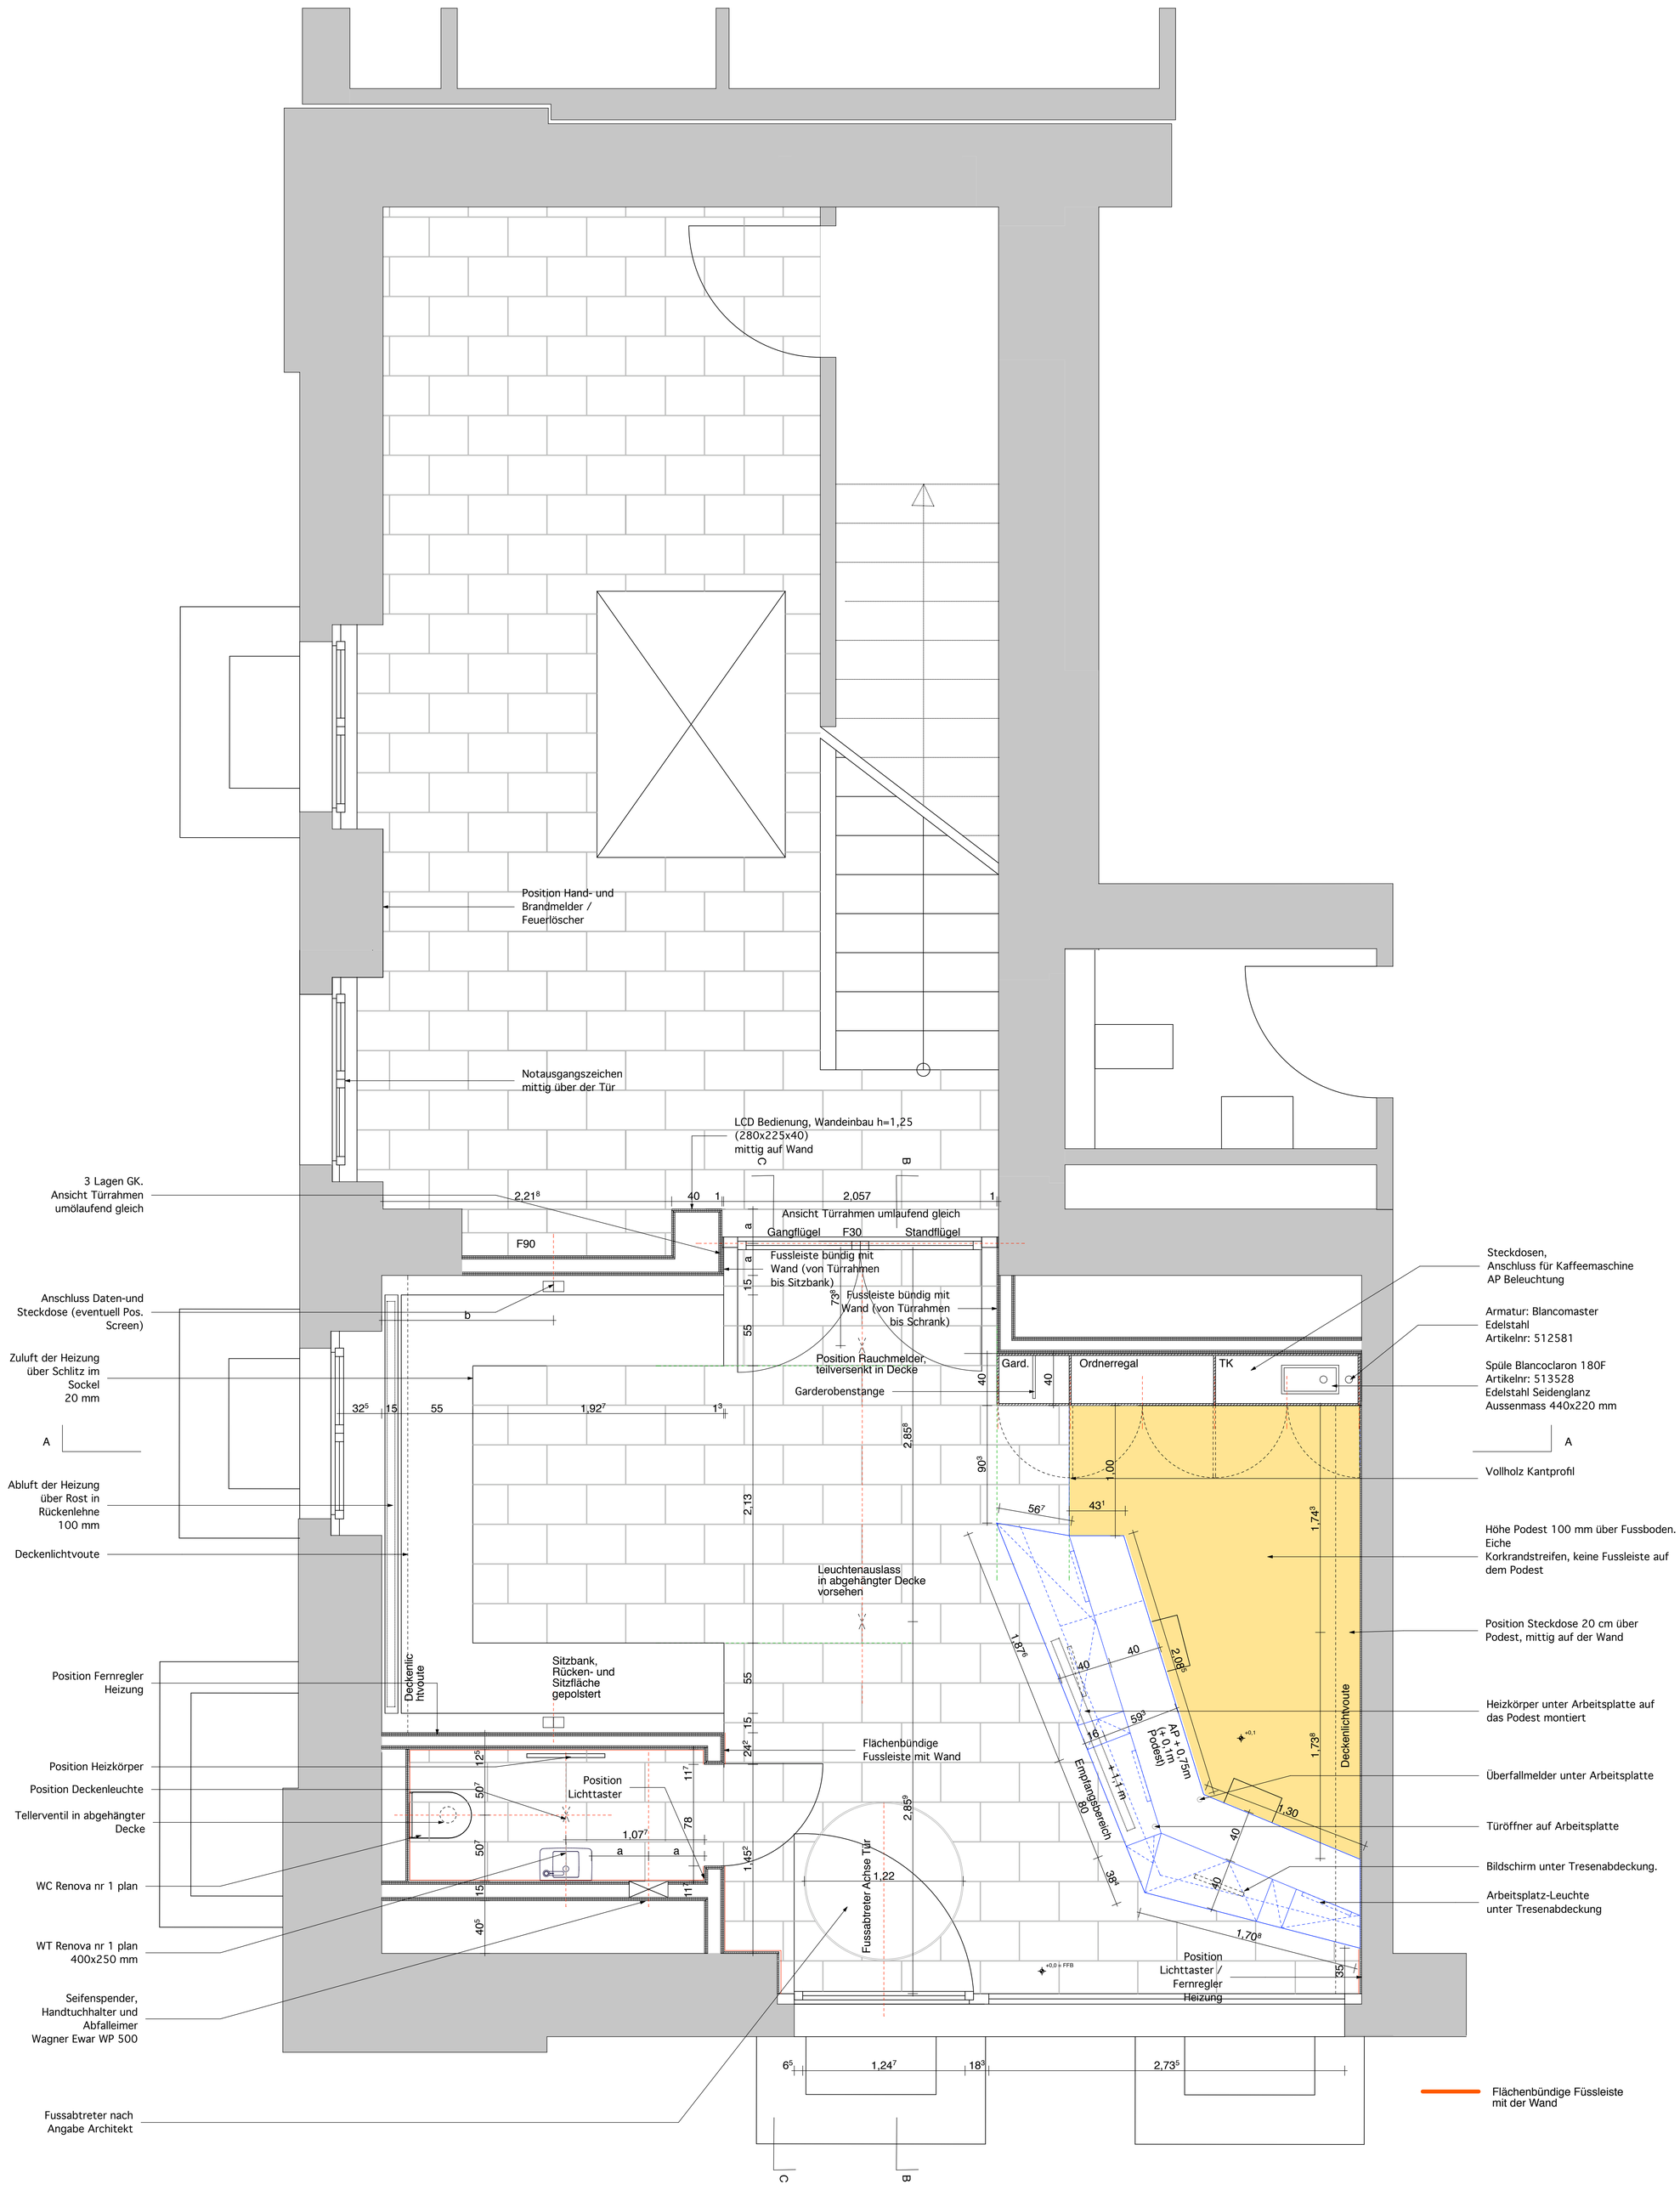
Alle Masse sind am Bau zu prüfen. Massunstimmigkeiten sind sofort mit dem Architekten zu klären. Für Massfehler haftet allein der Auftragnehmer. Bei der Bauausführung sind die Planung der Fachingenieure sowie die Angaben der Sonderfachleute zu beachten.Firmendetails und Ausführungszeichnungen gelten nur mit dem Genehmigungsvermerk des Architekten. Die Koordinationspflicht des Auftragnehmers bleibt unberührt. Die Höhenkoten sind auf OKFF bezogen, Abweichungen sind entsprechend vermerkt.