


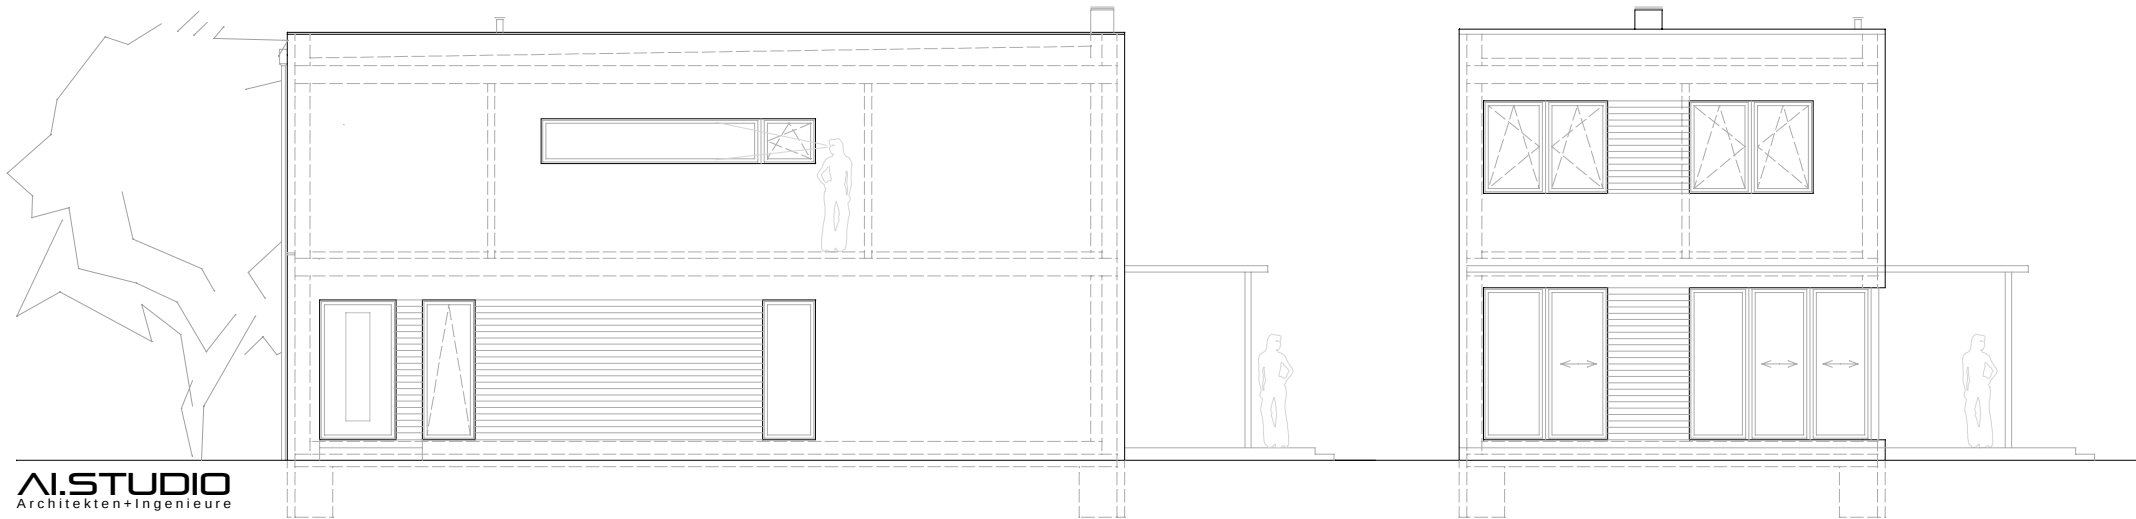

AI.STUDIO
Architekten+Ingenieure

ENTWURFSPLANUNG

PROJEKT: EINFAMILIENHAUS IN MAGDEBURG

DARSTELLUNG: ANSICHT - WEST - SÜD

www.ai-studio.de