OBERMATERIALIEN AUSSENHAUT

GEBÄUDE

WÄNDE - KALKPUTZ GROB, NATUR FARBTON
FENSTER PUTZSPIEGEL - KALKPUTZ FEIN
FENSTER - KASTENFENSTER AUS HOLZ, WEIß,
AUßEN MIT EINFACHVERGLASUNG UND
KONSTRUKTIV EINGEBAUTEN SPROSSEN,
INNEN MIT ISOVERGLASUNG
EINGANGSTÜR - AUS HOLZ MIT EDELSTAHL BESCHLÄGEN
DACHEIDECKUNG - ROTE TONZIEGEL
BLECHABDECKUNGEN/RR - TITANZINK VORBEWITTERT

ANBAU

WÄNDE - HORIZONTALE LAMELLEN AUS KERNEICHE
DACH - EXTENSIVE BEGRÜNUNG
FENSTER - FESTVERGLASUNG RAHMENLOS
BLECHABDECKUNG TITANZINK VORBEWITTERT

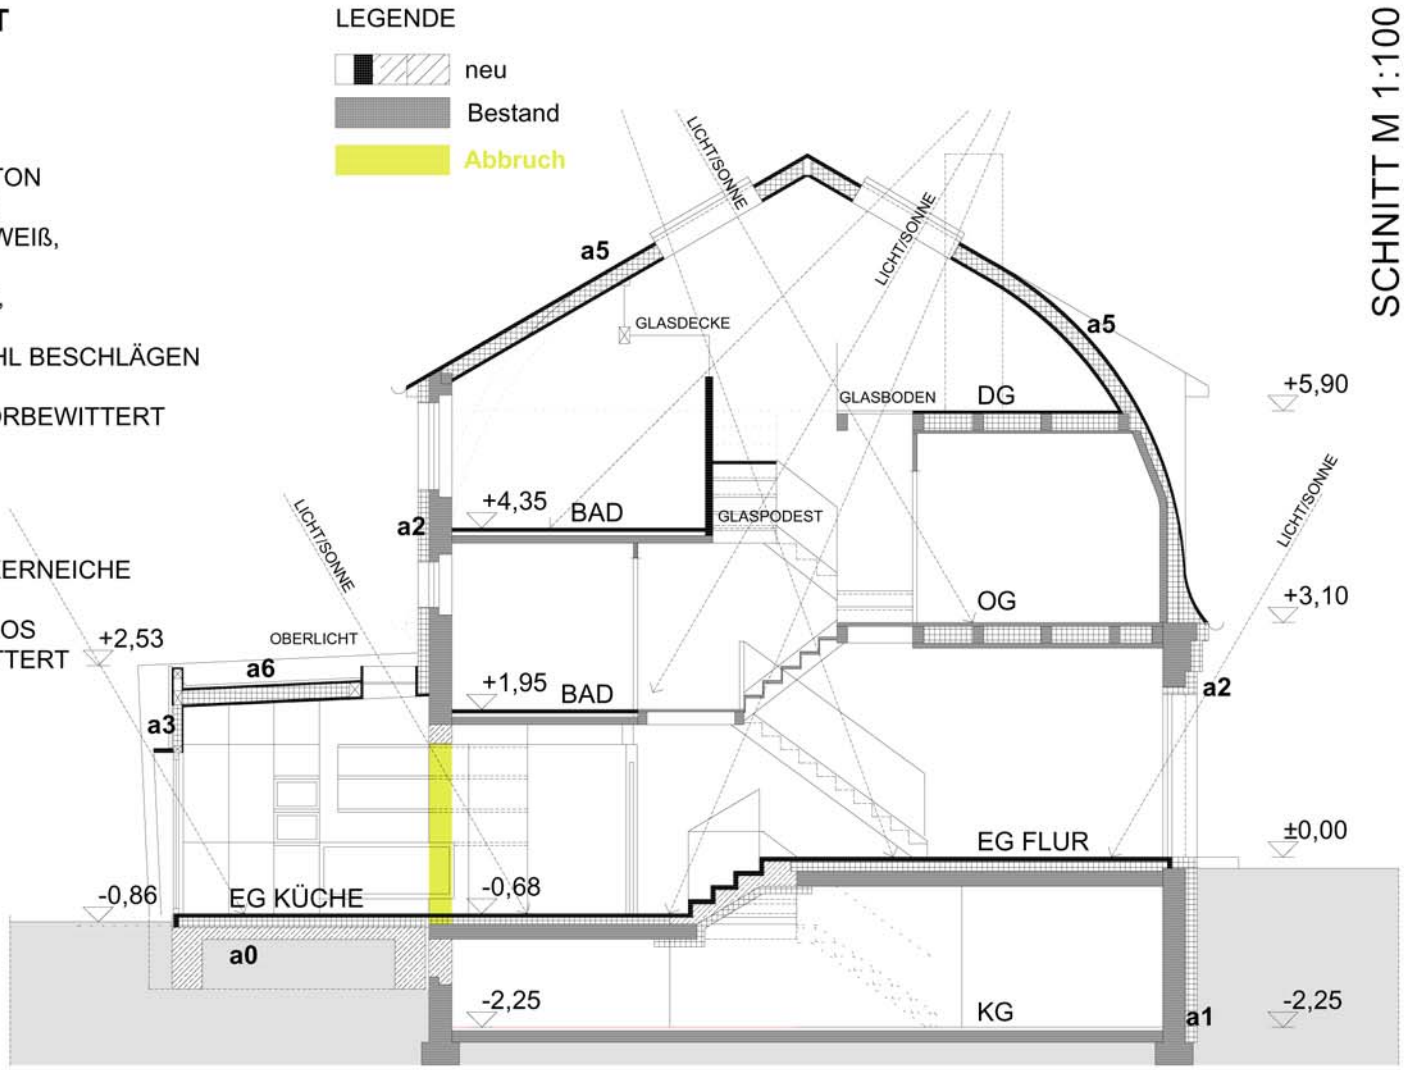

SCHNITT M 1:100

SCHNITT AA

ENERGETISCHE SANIERUNG DENKMALGESCHÜTZTE DOPPELHAUSHÄLFTE MIT ZOLLINGERDACH IN WROCLAW / POLEN

ARCHITEKTIN ANNA PLOMER D-34134 KASSEL KORBACHER STR. 36 WWW.AP-ARTE.NET