


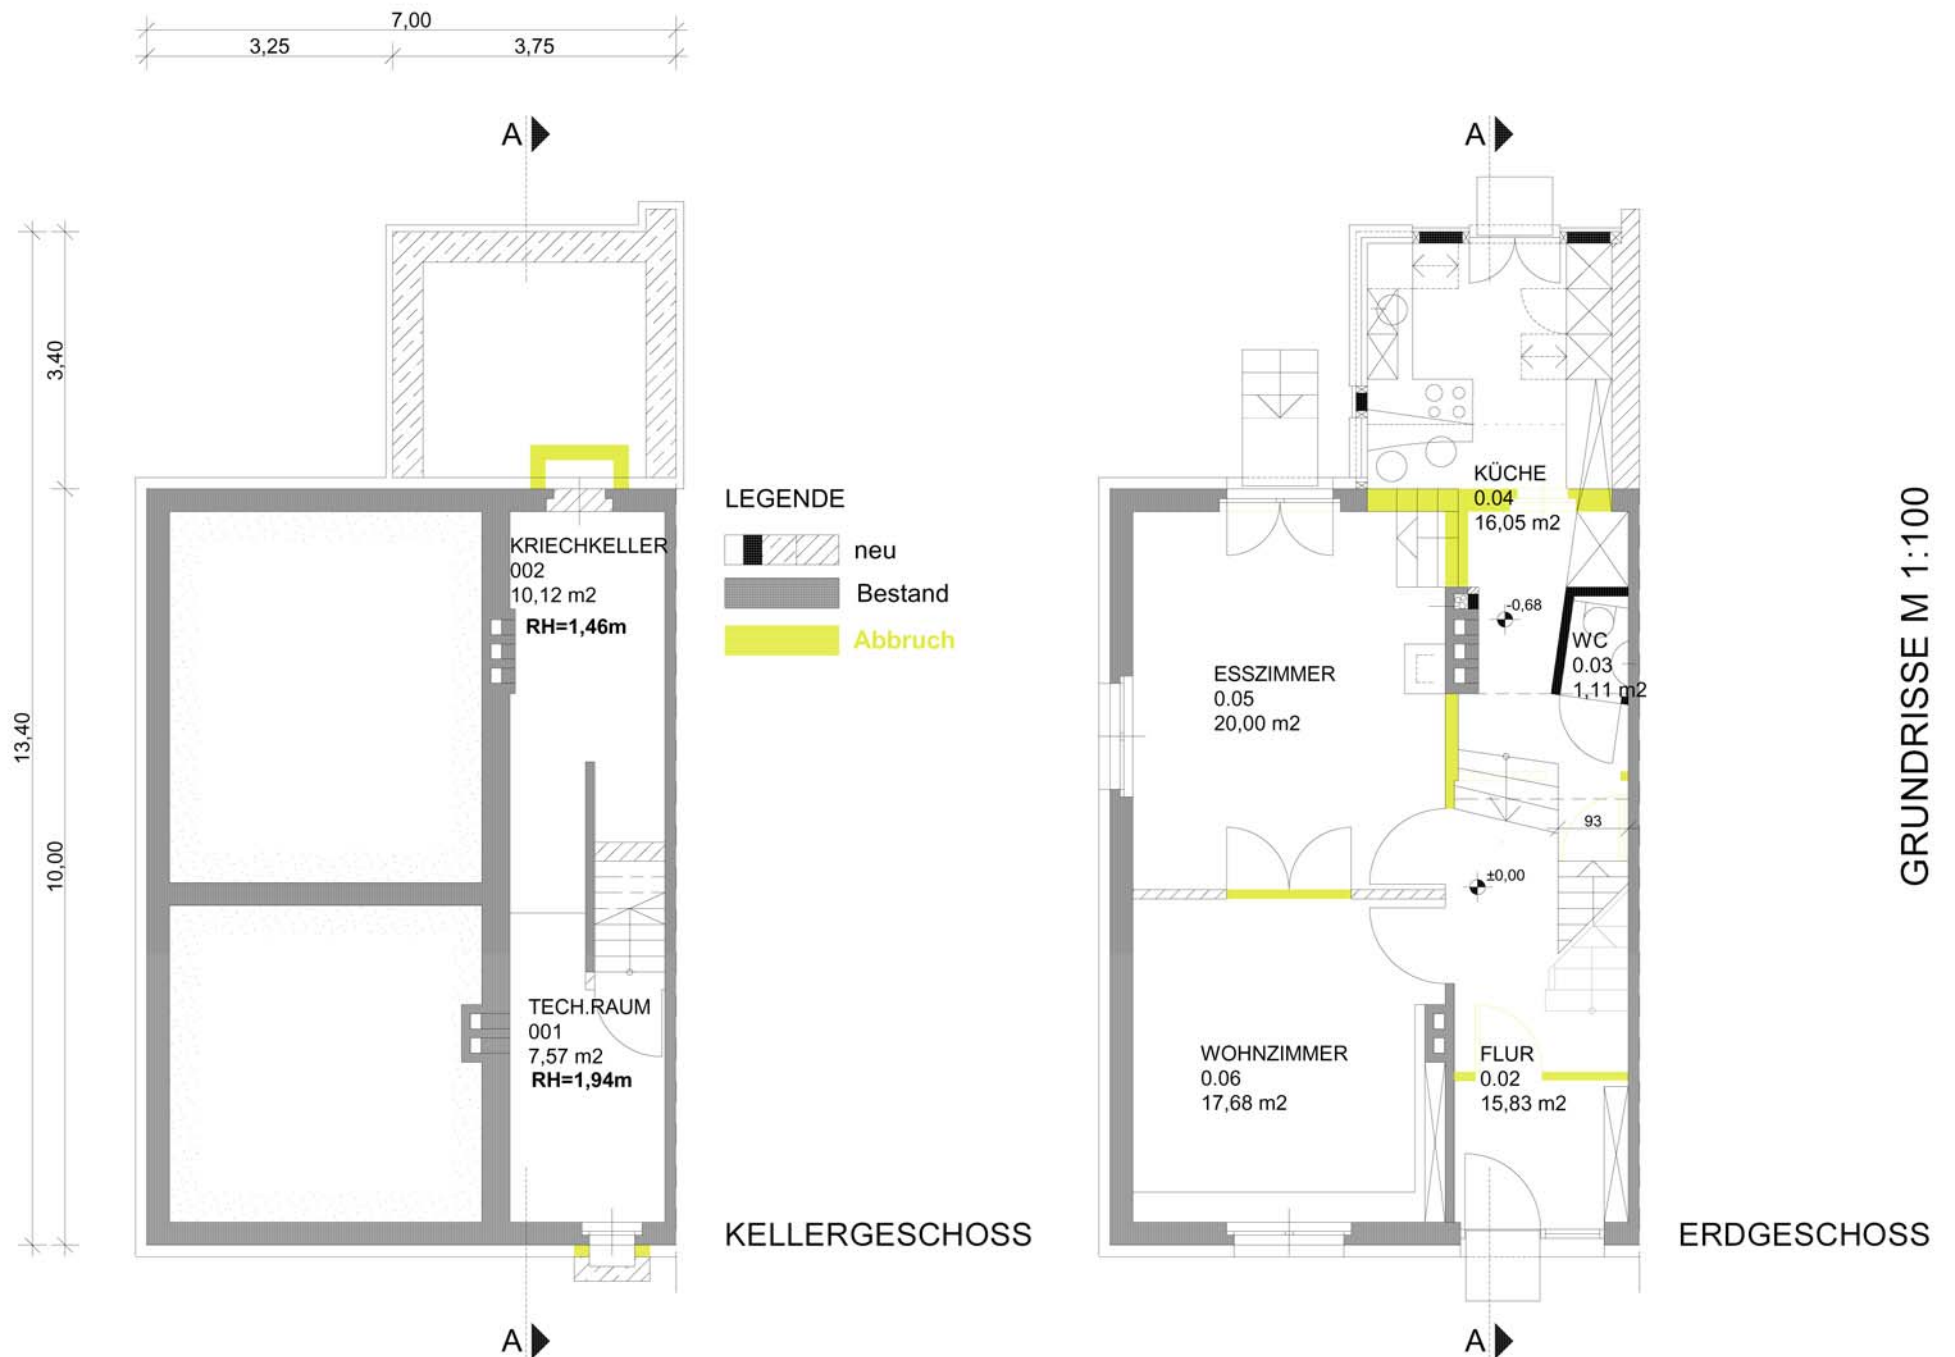

ENERGETISCHE SANIERUNG DENKMALGESCHÜTZTE DOPPELHAUSHÄLFTE MIT ZOLLINGERDACH IN WROCLAW / POLEN

ARCHITEKTIN ANNA PLOMER D-34134 KASSEL KORBACHER STR. 36 WWW.AP-ARTE.NET