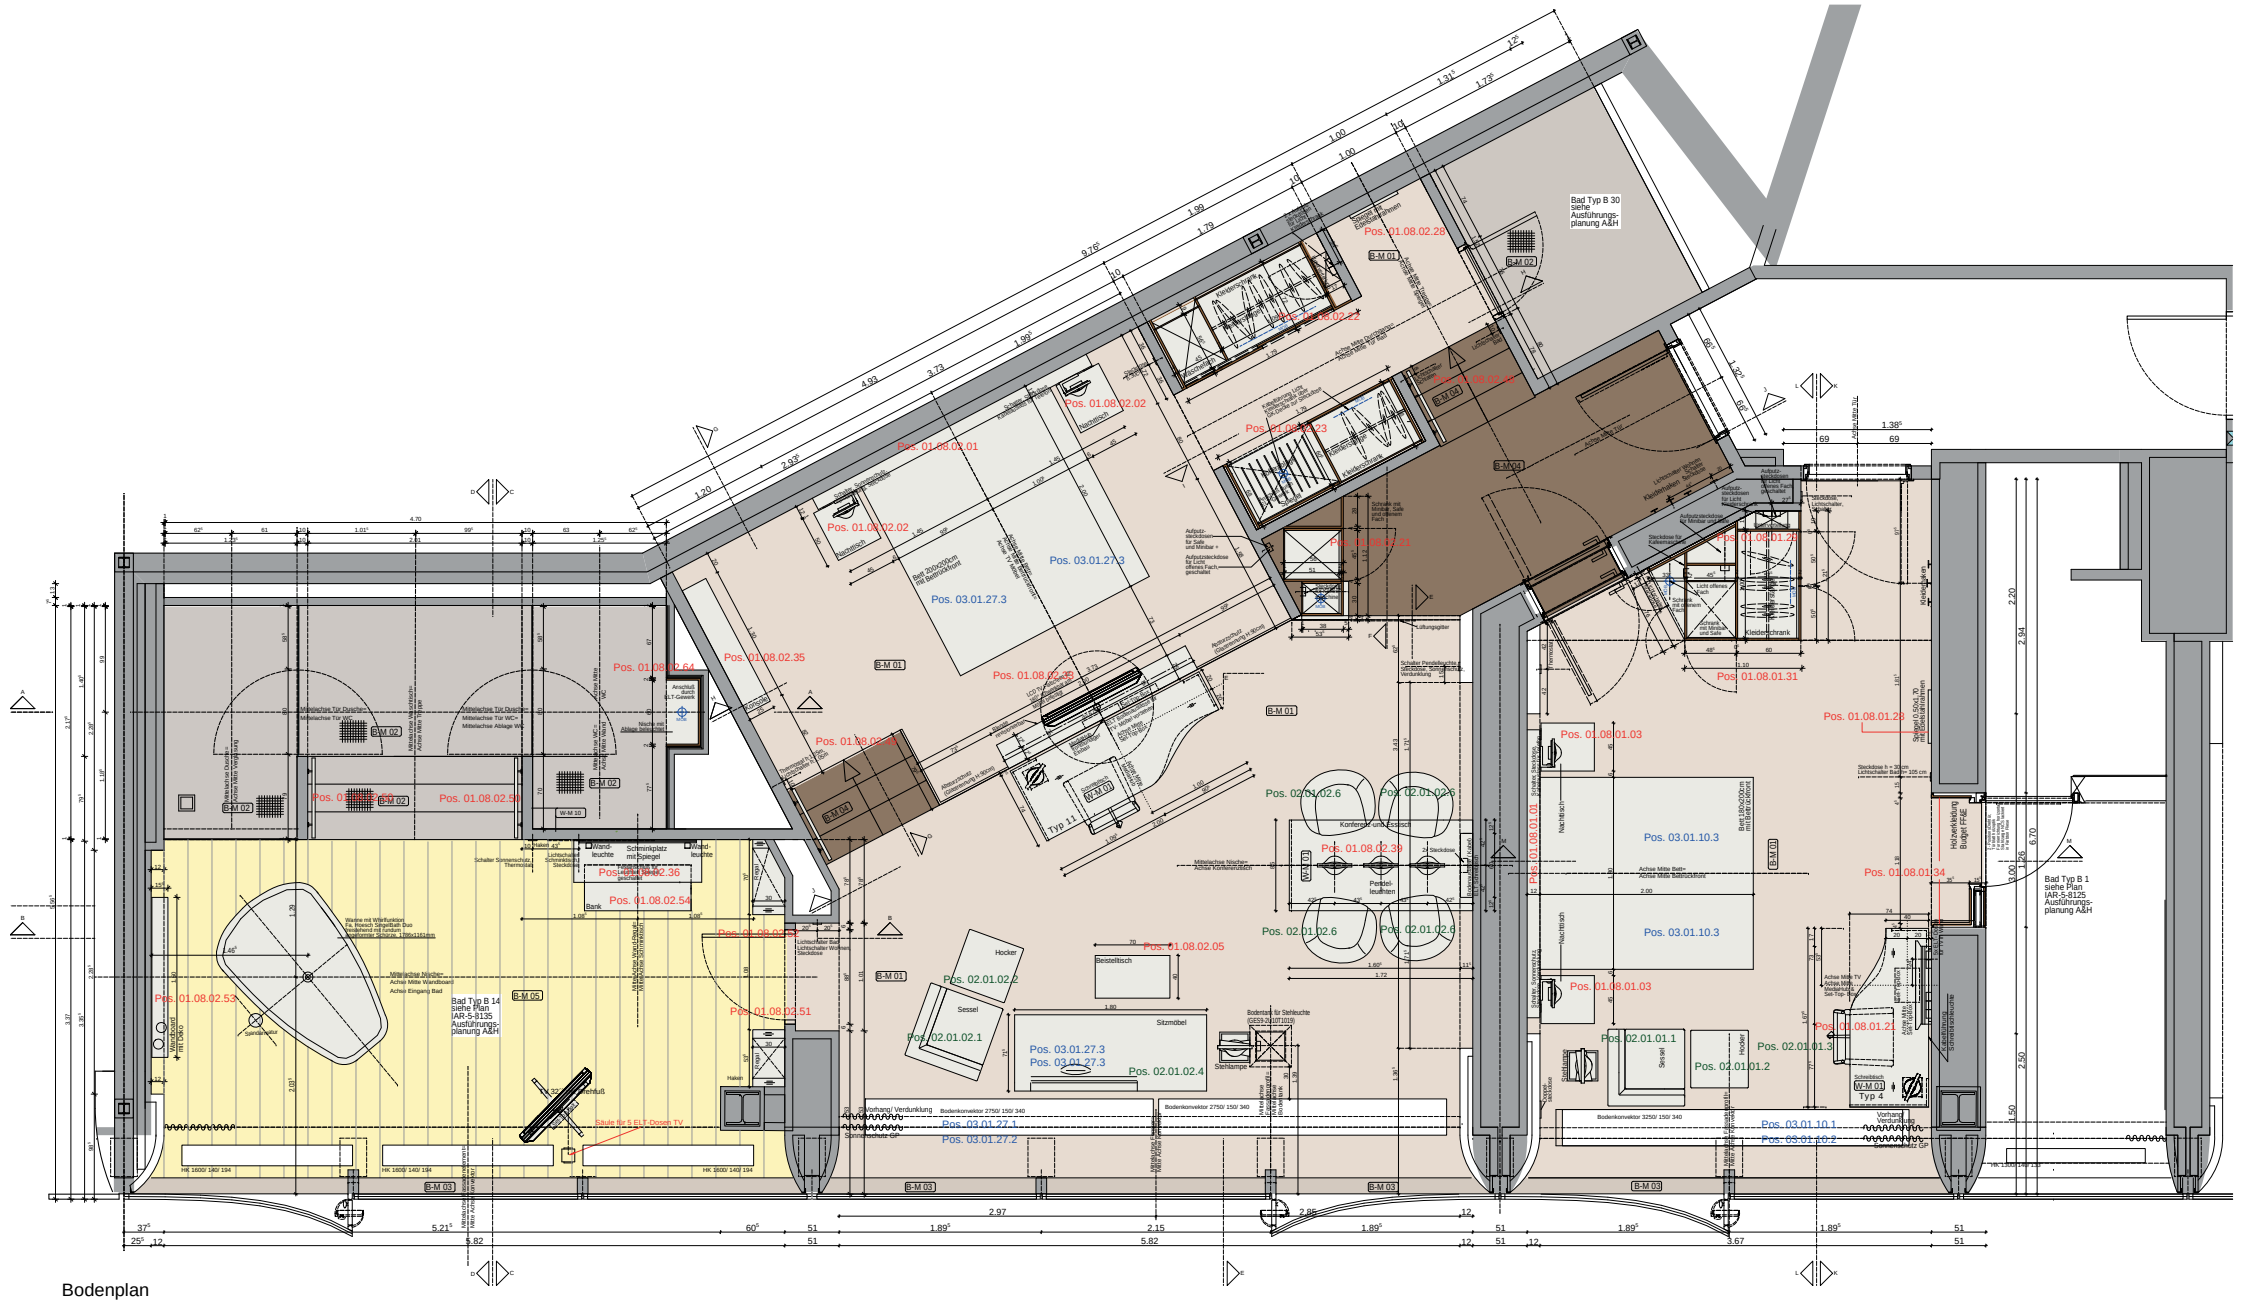
Bad Typ B 30
siehe
Ausführungs-
planung A&H
Bad Typ B 14
siehe Plan
IAR-5-8135
Ausführungs-
planung A&H
Bad Typ B 1
siehe Plan
IAR-5-8125
Ausführungs-
planung A&H
Pos. 01.08.02.01
Pos. 01.08.02.02
Pos. 01.08.02.22
Pos. 01.08.02.23
Pos. 01.08.02.28
Pos. 01.08.02.21
Pos. 01.08.01.28
Pos. 01.08.01.31
Pos. 01.08.02.35
Pos. 01.08.02.45
Pos. 01.08.02.64
Pos. 01.08.02.50
Pos. 01.08.02.36
Pos. 01.08.02.54
Pos. 01.08.02.53
Pos. 01.08.02.51
Pos. 01.08.02.05
Pos. 01.08.02.39
Pos. 01.08.01.03
Pos. 01.08.01.01
Pos. 01.08.01.34
Pos. 01.08.01.21
Pos. 03.01.27.3
Pos. 03.01.27.1
Pos. 03.01.27.2
Pos. 03.01.10.3
Pos. 03.01.10.1
Pos. 03.01.10.2
Pos. 02.01.02.6
Pos. 02.01.02.2
Pos. 02.01.02.1
Pos. 02.01.02.4
Pos. 02.01.01.1
Pos. 02.01.01.3
Pos. 02.01.01.2
Typ 11
Typ 4
B-M 01
B-M 02
B-M 03
B-M 04
B-M 05
W-M 01
W-M 10

Bodenplan